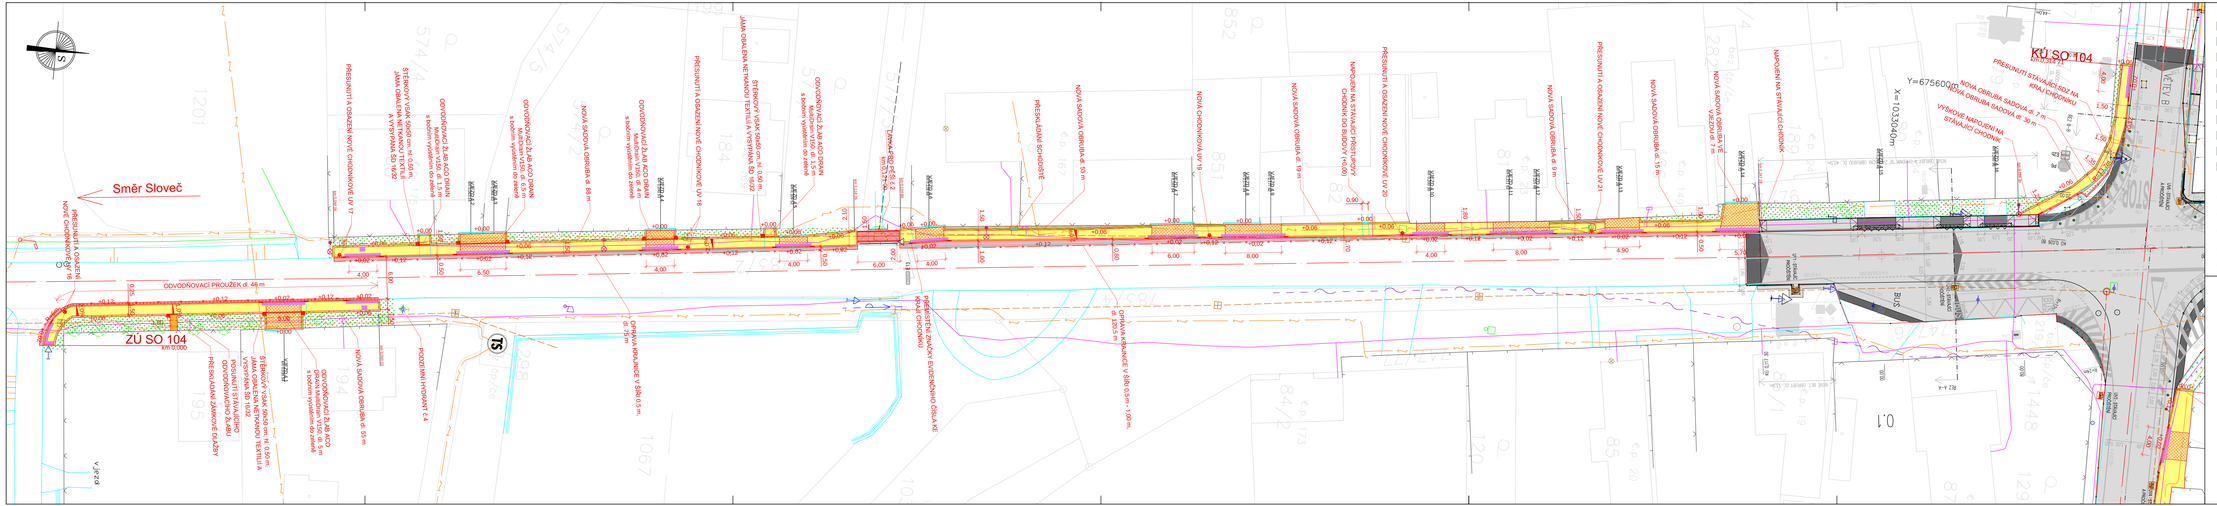
Směr Sloveč
ZÚ SO 104
km 0,000
KÚ SO 104
km 0,000
ODVOĎOŇOVACÍ PROUŽEK dl. 46 m
PŘESUNUTÍ A OSAZENÍ NOVÉ CHODNÍKOVÉ UV 17
PŘESUNUTÍ A OSAZENÍ NOVÉ CHODNÍKOVÉ UV 18
PŘESUNUTÍ A OSAZENÍ NOVÉ CHODNÍKOVÉ UV 19
PŘESUNUTÍ A OSAZENÍ NOVÉ CHODNÍKOVÉ UV 20
PŘESUNUTÍ A OSAZENÍ NOVÉ CHODNÍKOVÉ UV 21
NOVÁ SADOVÁ OBRUBA dl. 88 m
NOVÁ SADOVÁ OBRUBA dl. 50 m
NOVÁ SADOVÁ OBRUBA dl. 19 m
NOVÁ SADOVÁ OBRUBA dl. 15 m
NOVÁ SADOVÁ OBRUBA dl. 55 m
NOVÁ SADOVÁ OBRUBA VÝŠKOVÉ NAPOJENÍ VJEZDŮ dl. 7 m
NOVÁ OBRUBA SADOVÁ dl. 7 m
VÝŠKOVÉ NAPOJENÍ NA STÁVAJÍCÍ CHODNÍK
NAPOJENÍ NA STÁVAJÍCÍ CHODNÍK
PŘESUNUTÍ STÁVAJÍCÍHO NA KRAJ CHODNÍKU
PŘESUNUTÍ A OSAZENÍ NOVÉ CHODNÍKOVÉ UV 16
ODVOĎOŇOVAČ Z ACO DRAIN MultiDrain V150, dl. 6,5 m s bodovým vyústěním do zatrubí
ODVOĎOŇOVAČ Z ACO DRAIN MultiDrain V150, dl. 6,0 m s bodovým vyústěním do zatrubí
ODVOĎOŇOVAČ Z ACO DRAIN MultiDrain V150, dl. 5,5