


KOORDINAČNÍ SITUACE

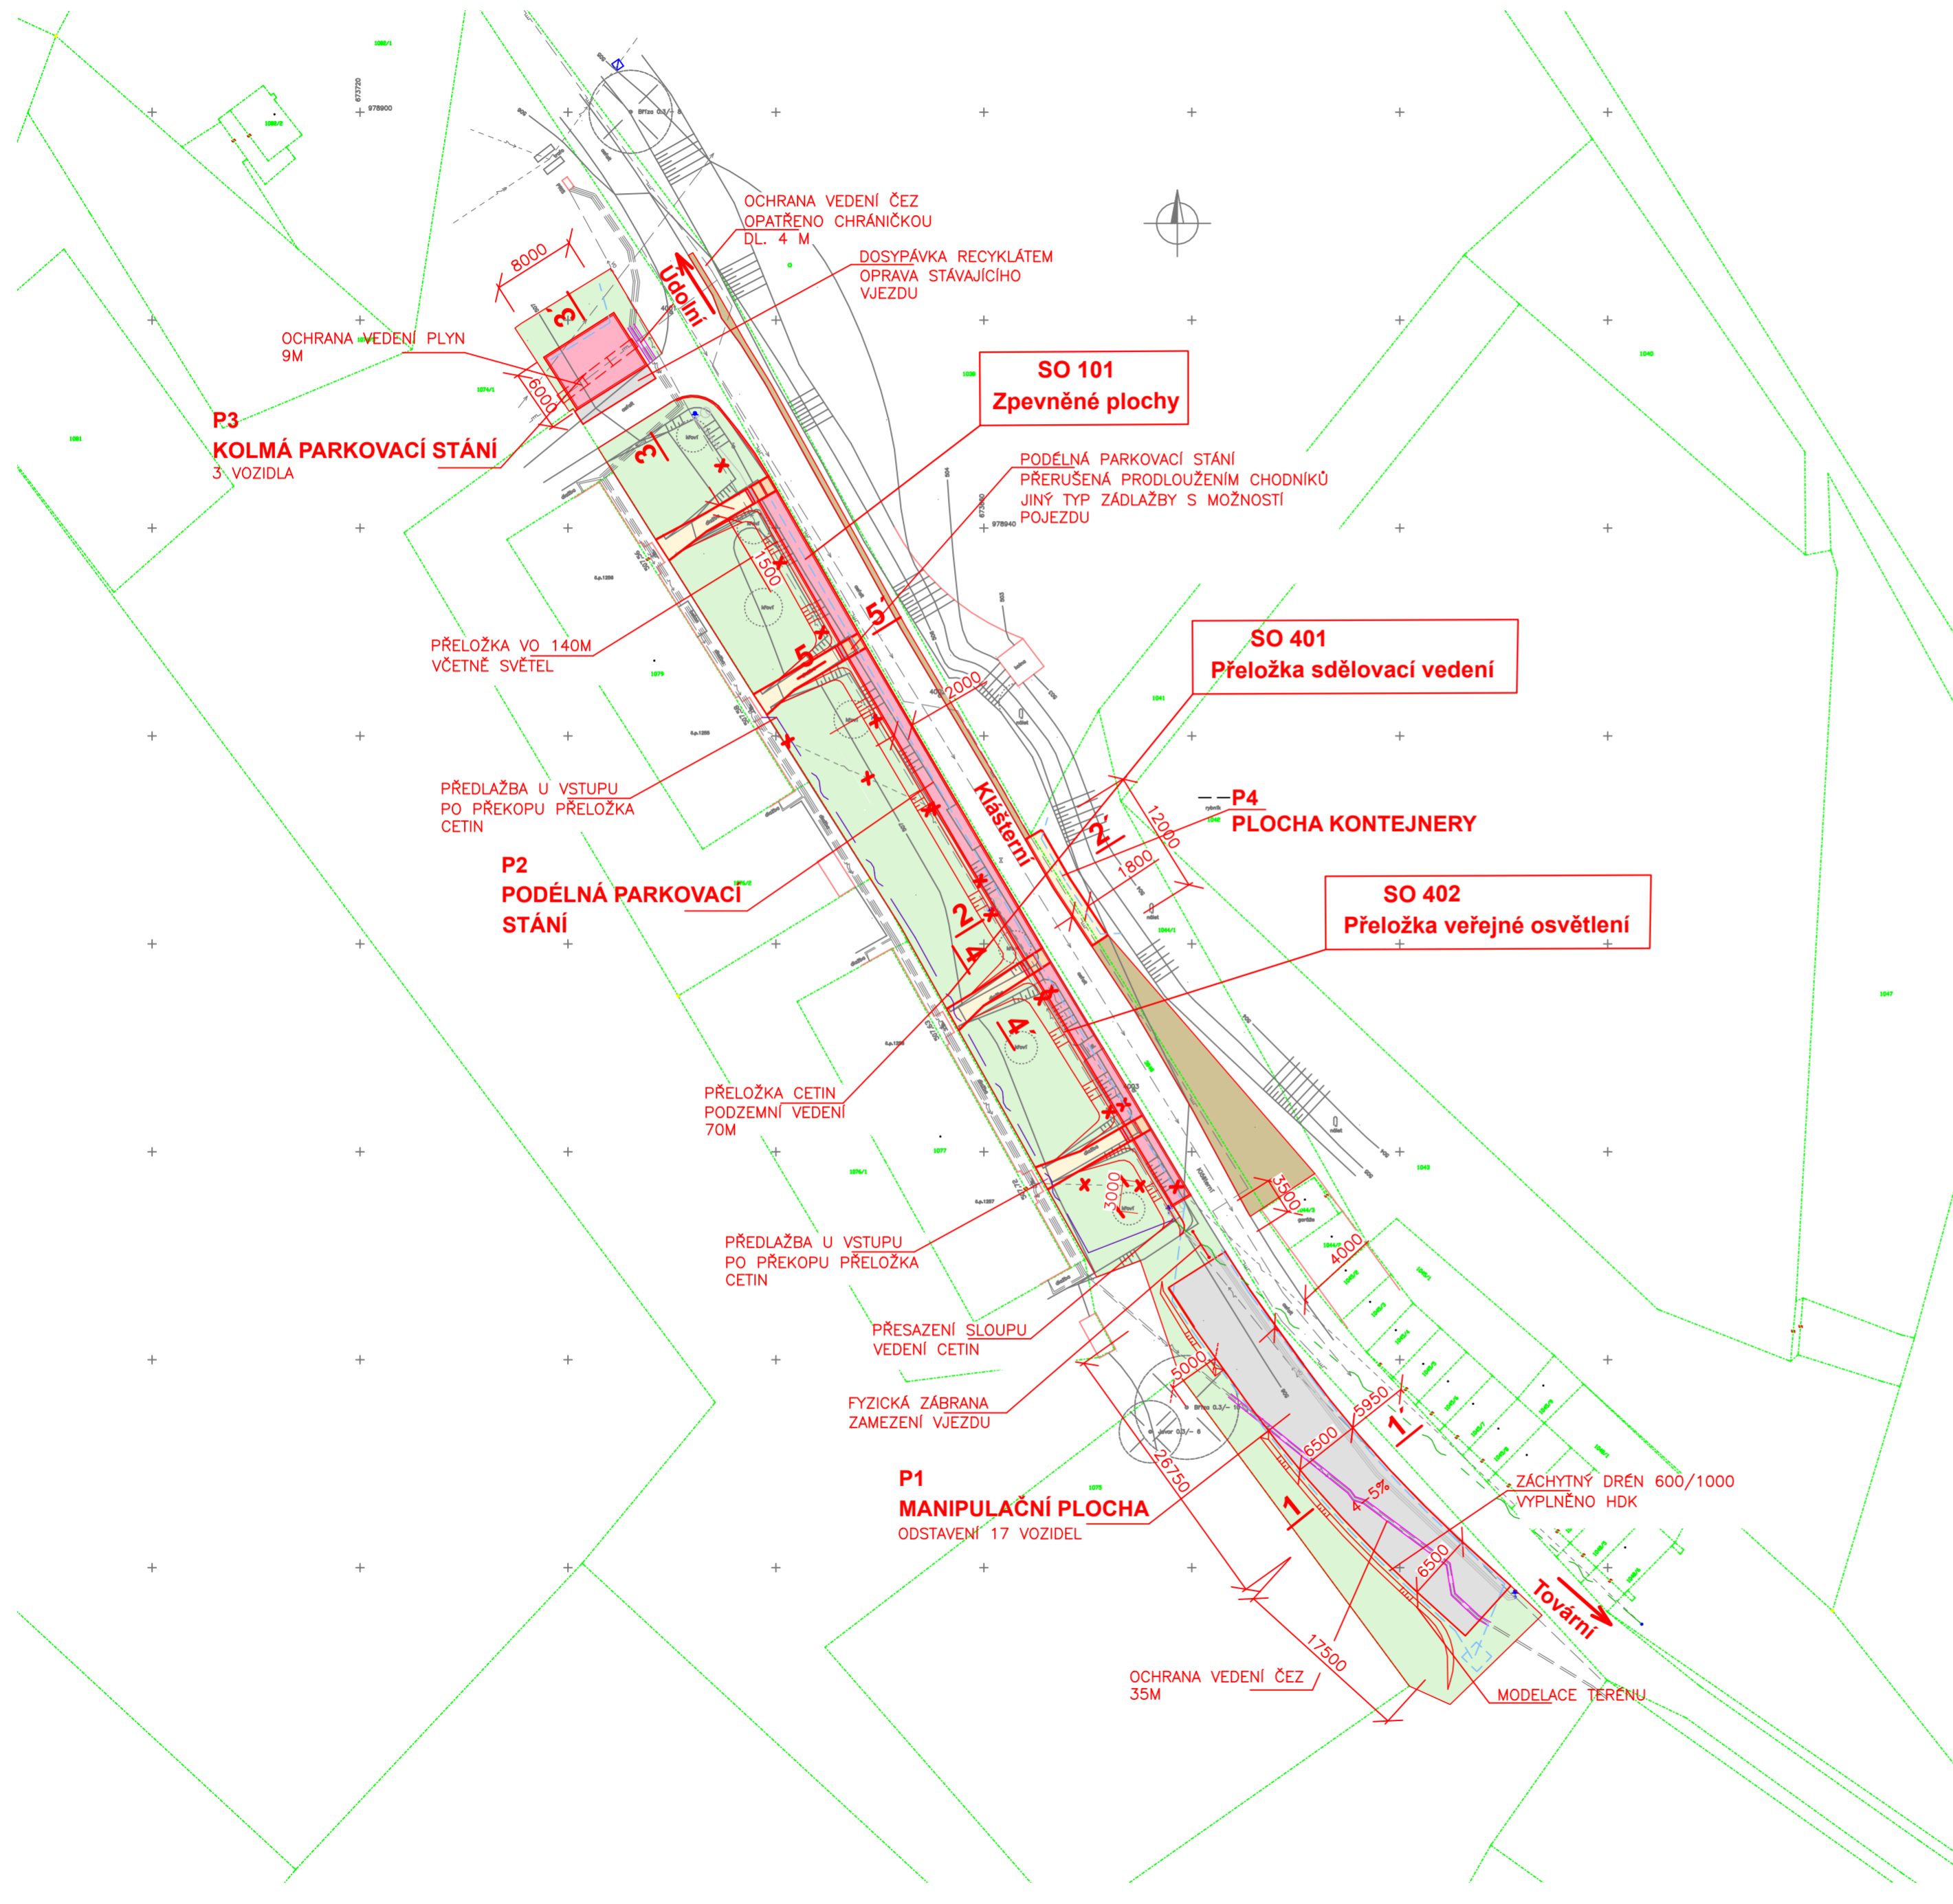

Legenda inženýrských sítí:

----->	elektrické vedení NN vrchní
----->	elektrické vedení VN vrchní
----->	sdělovací vedení vrchní
----->	elektrické vedení VO
----->	elektrické vedení NN podzemní
----->	vodovod
----->	plynovod STL

Objektová skladba :

- SO 101 - Zpevněné plochy
- SO 401 - Přeložka sdělovací vedení
- SO 402 - Přeložka veřejné osvětlení

LEGENDA :

- KRYT Z ASFALTOVÉHO RECYKLÁTU
- CHODNÍK V ZÁMKOVÉ DLAŽBĚ TL. 60 MM
- PARKOVACÍ STÁNÍ – ZATRAVŇOVACÍ DLAŽDICE TL. 80MM, PROBARVENÁ
- ZBYTKOVÉ PLOCHY ZE ZÁMKOVÉ DLAŽBY TL. 80MM, ŠEDÁ
- SPECIÁLNÍ ZÁMKOVÁ DLAŽBA RELIÉFNÍ ÚPRAVA
- KONTRASNÍ PÁS DLAŽBA BEZ ZKOSENÝCH HRAN
- DOSYPÁVKY ZE ŠTĚRKODRTI
- OZELENĚNÍ

- RUŠENÉ VEDENÍ
- DRENÁŽ FLEXIBILNÍ TRUBKA
- STOŽAR VO
- NOVÉ VEDENÍ VEŘEJNÉ OSVĚTLENÍ
- PŘELOŽKA SDĚLOVACÍHO VEDENÍ – ZEMNÍ VEDENÍ
- PŘELOŽKA SDĚLOVACÍHO VEDENÍ – VZDUŠNÉ VEDENÍ , PŘESAZENÍ SLOUPU
- OCHRANA VEDENÍ ČEZ

ZAKRESLENÍ INŽENÝRSKÝCH SÍTÍ JE POUZE ORIENTAČNÍ. PŘED ZAPOČETÍM PRACÍ JE NUTNO VYTYČIT INŽENÝRSKÉ SÍTĚ VE SPOLUPRÁCI S PŘÍSLUŠNÝMI SPRÁVCI ! BĚHEM VÝSTAVBY JE NUTNO DOTČENÉ SÍTĚ OCHRÁNIT.

Odpovědný projektant	Vypracoval	Kreslil	 Božich bojovníků 1140/4, LIBEREC 1 Tel. fax: 485 109 494 DIČ: CZ62242563, IČ: 62242563	
Ing. Petr Rendl	Ing. P. Vajsejtlová			
Objednatel: Obec Smržovka			Stupeň	DJR/DSP/DPS
Parkovací místa v ulici Klášterní ve Smržovce			Datum	03/2024
			Čís.zak.:	Čís.soupr.:
Koordinační situace			M 1:500	
			Č.v. C.3	