


SITUACE SO 101 - Zpevněné plochy

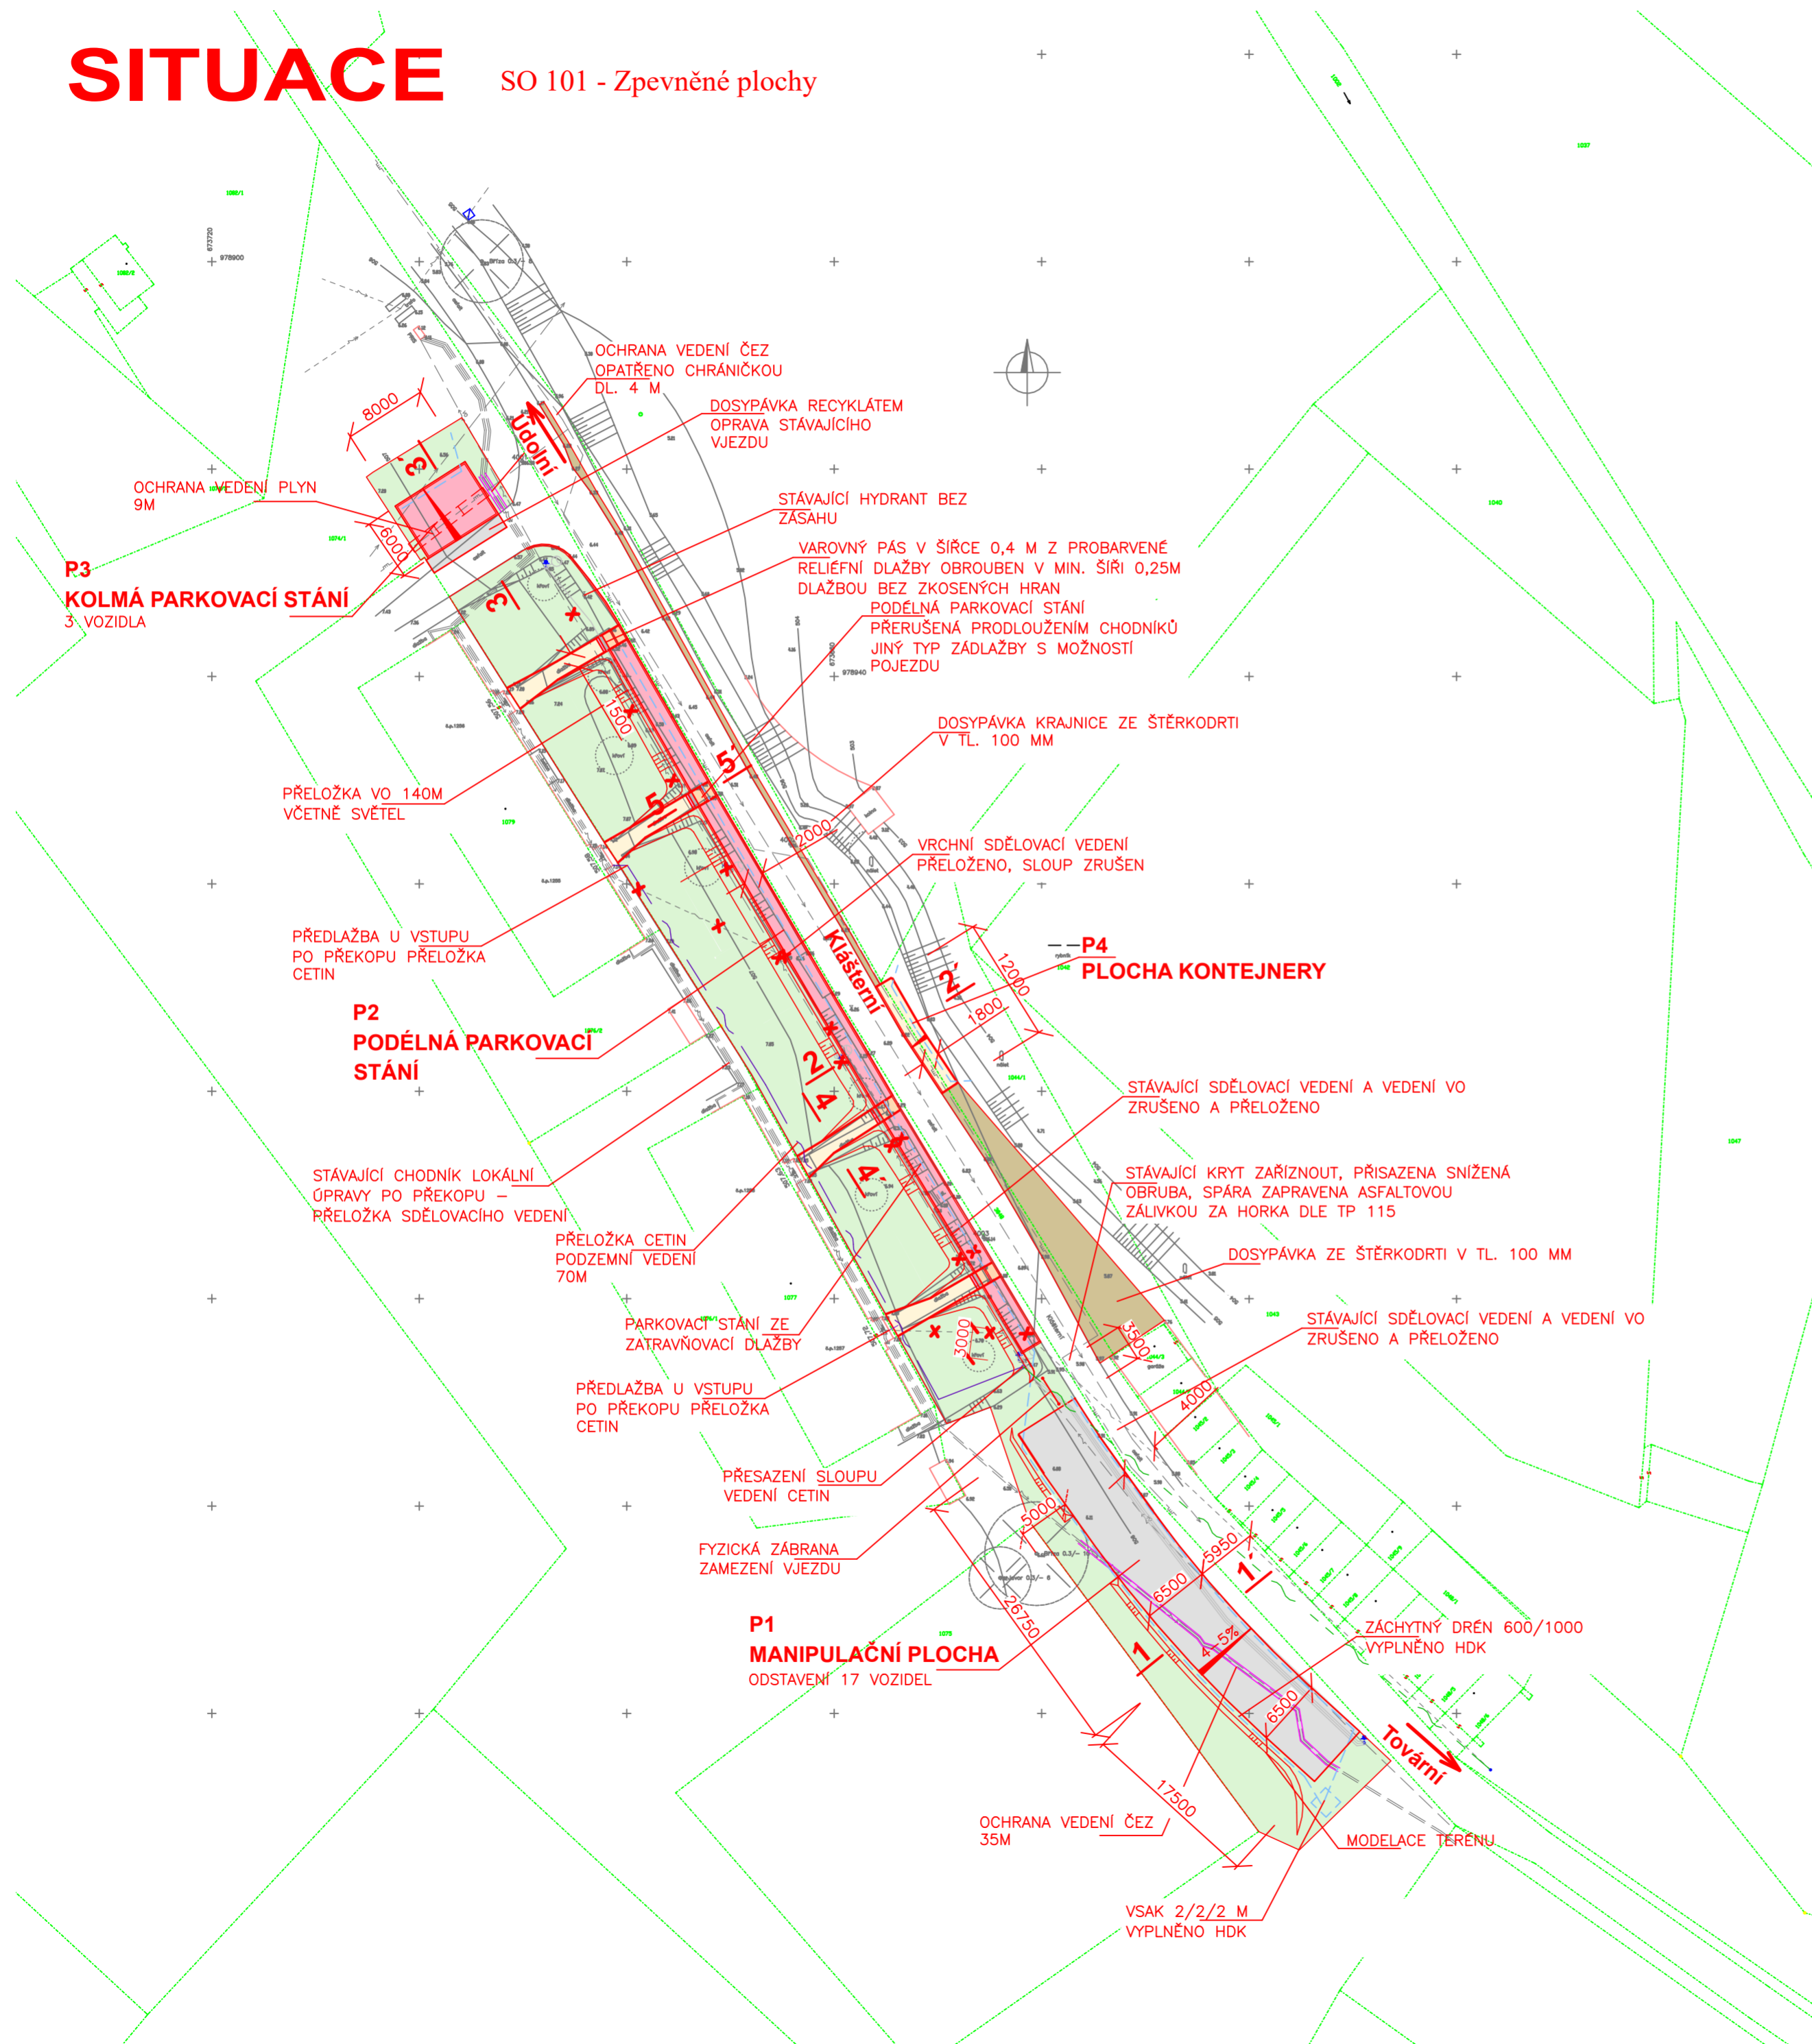

Legenda inženýrských sítí:

	elektrické vedení NN vrchní
	elektrické vedení VN vrchní
	sdělovací vedení vrchní
	elektrické vedení NN podzemní
	vodovod
	plynovod STL

LEGENDA :

	KRYT Z ASFALTOVÉHO RECYKLÁTU
	CHODNÍK V ZÁMKOVÉ DLAŽBĚ TL. 60 MM
	PARKOVACÍ STÁNÍ – ZATRAVŇOVACÍ DLAŽDICE TL. 80MM, PROBARVENÁ
	ZBYTKOVÉ PLOCHY ZE ZÁMKOVÉ DLAŽBY TL. 80MM, ŠEDÁ
	SPECIÁLNÍ ZÁMKOVÁ DLAŽBA RELIÉFNÍ ÚPRAVA
	KONTRASNÍ PÁS DLAŽBA BEZ ZKOSENÝCH HRAN
	DOSYPÁVKY ZE ŠTĚRKODRTI
	OZELENĚNÍ
	RUŠENÉ VEDENÍ
	DRENÁŽ FLEXIBILNÍ TRUBKA
	STOŽÁR VO
	NOVÉ VEDENÍ VEŘEJNÉ OSVĚTLENÍ
	PŘELOŽKA SDĚLOVACÍHO VEDENÍ – ZEMNÍ VEDENÍ
	PŘELOŽKA SDĚLOVACÍHO VEDENÍ – VZDUŠNÉ VEDENÍ, PŘESAZENÍ SLOUPU
	OCHRANA VEDENÍ ČEZ

ZAKRESLENÍ INŽENÝRSKÝCH SÍTÍ JE POUZE ORIENTAČNÍ. PŘED ZAPOČETÍM PRACÍ JE NUTNO VYTYČIT INŽENÝRSKÉ SÍTĚ VE SPOLUPRÁCI S PŘÍSLUŠNÝMI SPRÁVCI ! BĚHEM VÝSTAVBY JE NUTNO DOTČENÉ SÍTĚ OCHRÁNIT.

SO 101 - Zpevněné plochy

Odpovědný projektant	Vypracoval	Kreslil	 Božich bojovníků 1140/4, LIBEREC 1 Tel. fax: 485 109 494 DIČ: CZ62242563, IČ: 62242563	
Ing. Petr Rendl	Ing. P. Vajsejtlová			
Objednatel: Obec Smržovka			Stupeň	DUR/DSP/DPS
Parkovací místa v ulici Kláštterní ve Smržovce			Datum	03/2024
			Čís.zak.:	Čís.soupr.:
<h1>Situace</h1>			M 1:500	
			Č.v.	D.1