

SITUACE CELKOVÁ

M 1:1000

KANALIZACE

SO č. 01-01: KANALIZACE SPLAŠKOVÁ

STOKA	PVC 250
	m
A	388,5
CELKEM	388,5

SO č. 01-02: TLAKOVÁ KANALIZACE

STOKA	PE 100, SDR 11, De 63
	m
1	209
1-1	40
1-2	70
2	478
2-1	123
2-2	191
2-3	109,5
CELKEM	1220,5

SO č. 01-03: VÝTLAČNÝ ŘAD


VÝTLAK	PE 100RC, SDR 11, De 75
	m
V1	267
CELKEM	267

SO č. 01-04: ČERPAČÍ STANICE

ČS 1:
ŠACHTA - prům. 2,5 m, výška 3,0 m
ČERPADLO: 2x JUNG UFK 8/2M (2x 1,2 kW)

ELEKTROČÁST

SO č. 02-01: PŘÍPOJKA PRO ČERP. STANICI ČS 1 - AYKY 4x16 mm2

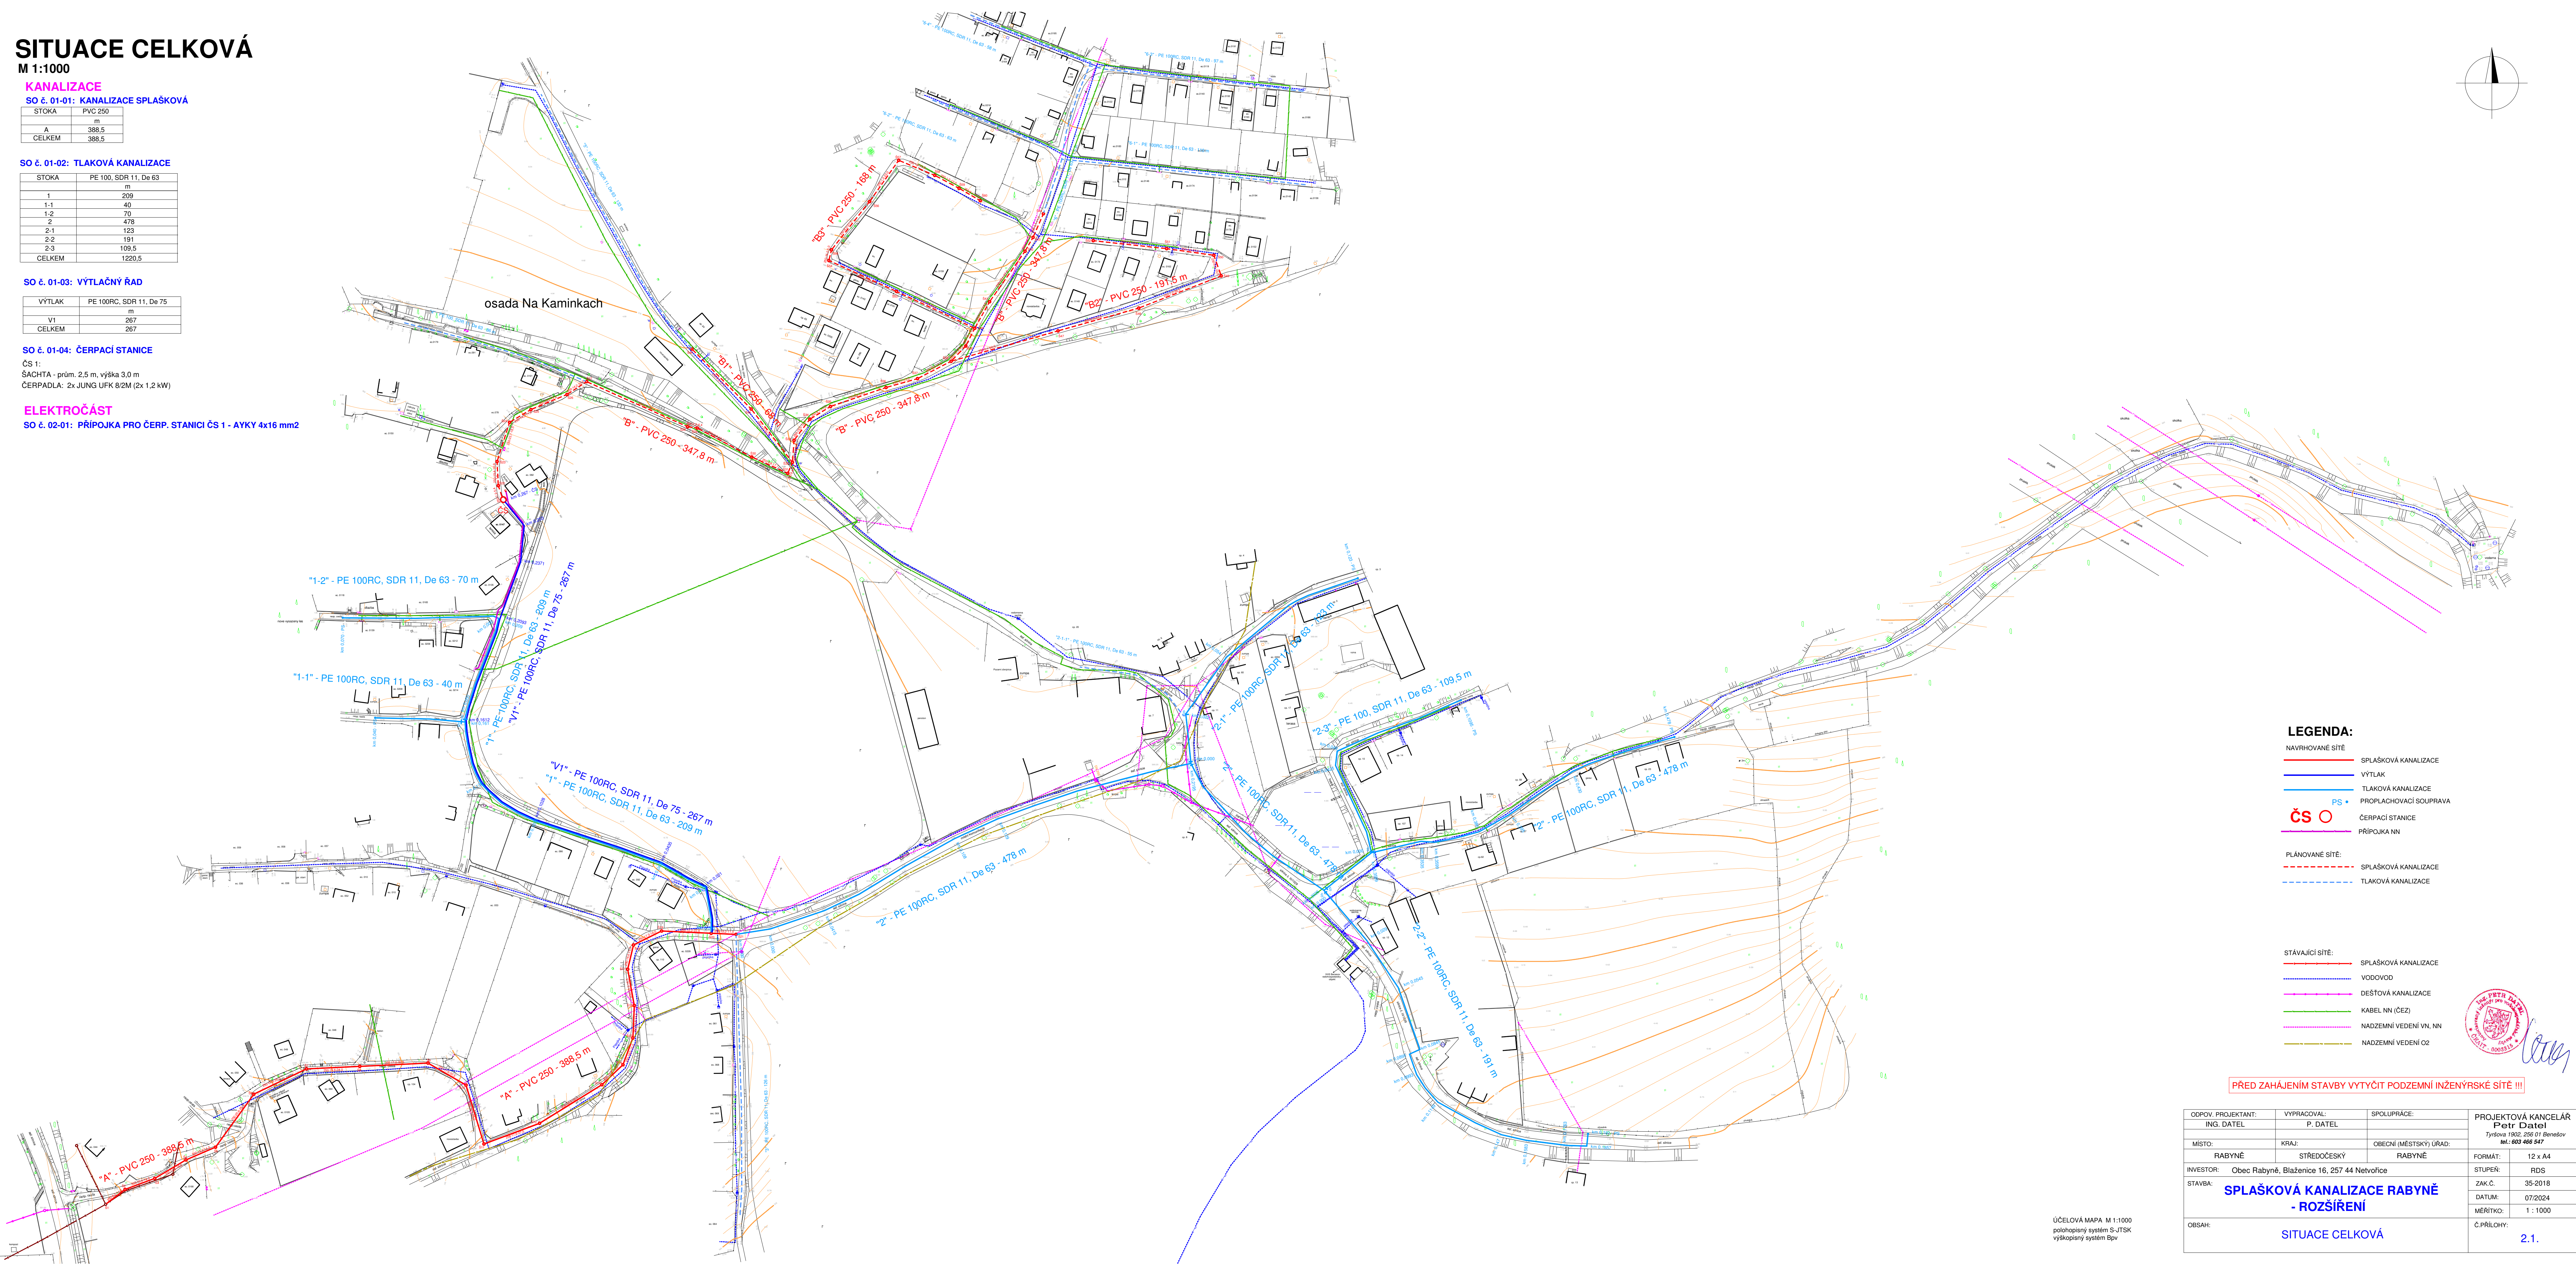

LEGENDA:

- NAVRHOVANÉ SÍTĚ:
- SPLAŠKOVÁ KANALIZACE
 - VÝTLAK
 - TLAKOVÁ KANALIZACE
 - PS • PROPLACHOVACÍ SOUPRAVA
 - ČS O ČERPAČÍ STANICE
 - PŘÍPOJKA NN

- PLANOVANÉ SÍTĚ:
- SPLAŠKOVÁ KANALIZACE
 - TLAKOVÁ KANALIZACE

- STÁVAJÍCÍ SÍTĚ:
- SPLAŠKOVÁ KANALIZACE
 - VODOVOD
 - DEŠŤOVÁ KANALIZACE
 - KABEL NN (ČEZ)
 - NADZEMNÍ VEDENÍ VN, NN
 - NADZEMNÍ VEDENÍ O2

PŘED ZAHÁJENÍM STAVBY VYTÝČIT PODZEMNÍ INŽENÝRSKÉ SÍTĚ !!!

ODPOV. PROJEKTANT:	VYPRACOVAL:	SPOLUPRÁCE:	PROJEKTOVÁ KANCELÁŘ
ING. DATEL	P. DATEL		Petr Dátel
MÍSTO:	KRAJ:	OBECNÍ (MĚSTSKÝ) ÚŘAD:	Tyršova 1902, 266 01 Benešov tel. 463 466 947
RABYNĚ	STŘEDOČESKÝ	RABYNĚ	FORMÁT: 12 x A4
INVESTOR: Obec Rabyně, Blaženice 16, 257 44 Netvořice			STUPEŇ: RDS
STAVBA: SPLAŠKOVÁ KANALIZACE RABYNĚ - ROZŠÍŘENÍ			ZAK.Č. 35-2018
			DATUM: 07/2024
			MĚŘITKO: 1 : 1000
OBSAH:			Č. PŘÍLOHY: 2.1.
			SITUACE CELKOVÁ

ÚČELOVÁ MAPA M 1:1000
polohopisný systém S-JTSK
výškopisný systém Bpv