



KATASTR			
Parcelní číslo		Rabyně	
197/1	1223/1	205/60	
živezpeněná cesta		205/36	
S20/90,0°			

MĚŘÍTKA 1:500/200

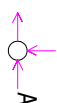

VÝTLAK "V1"

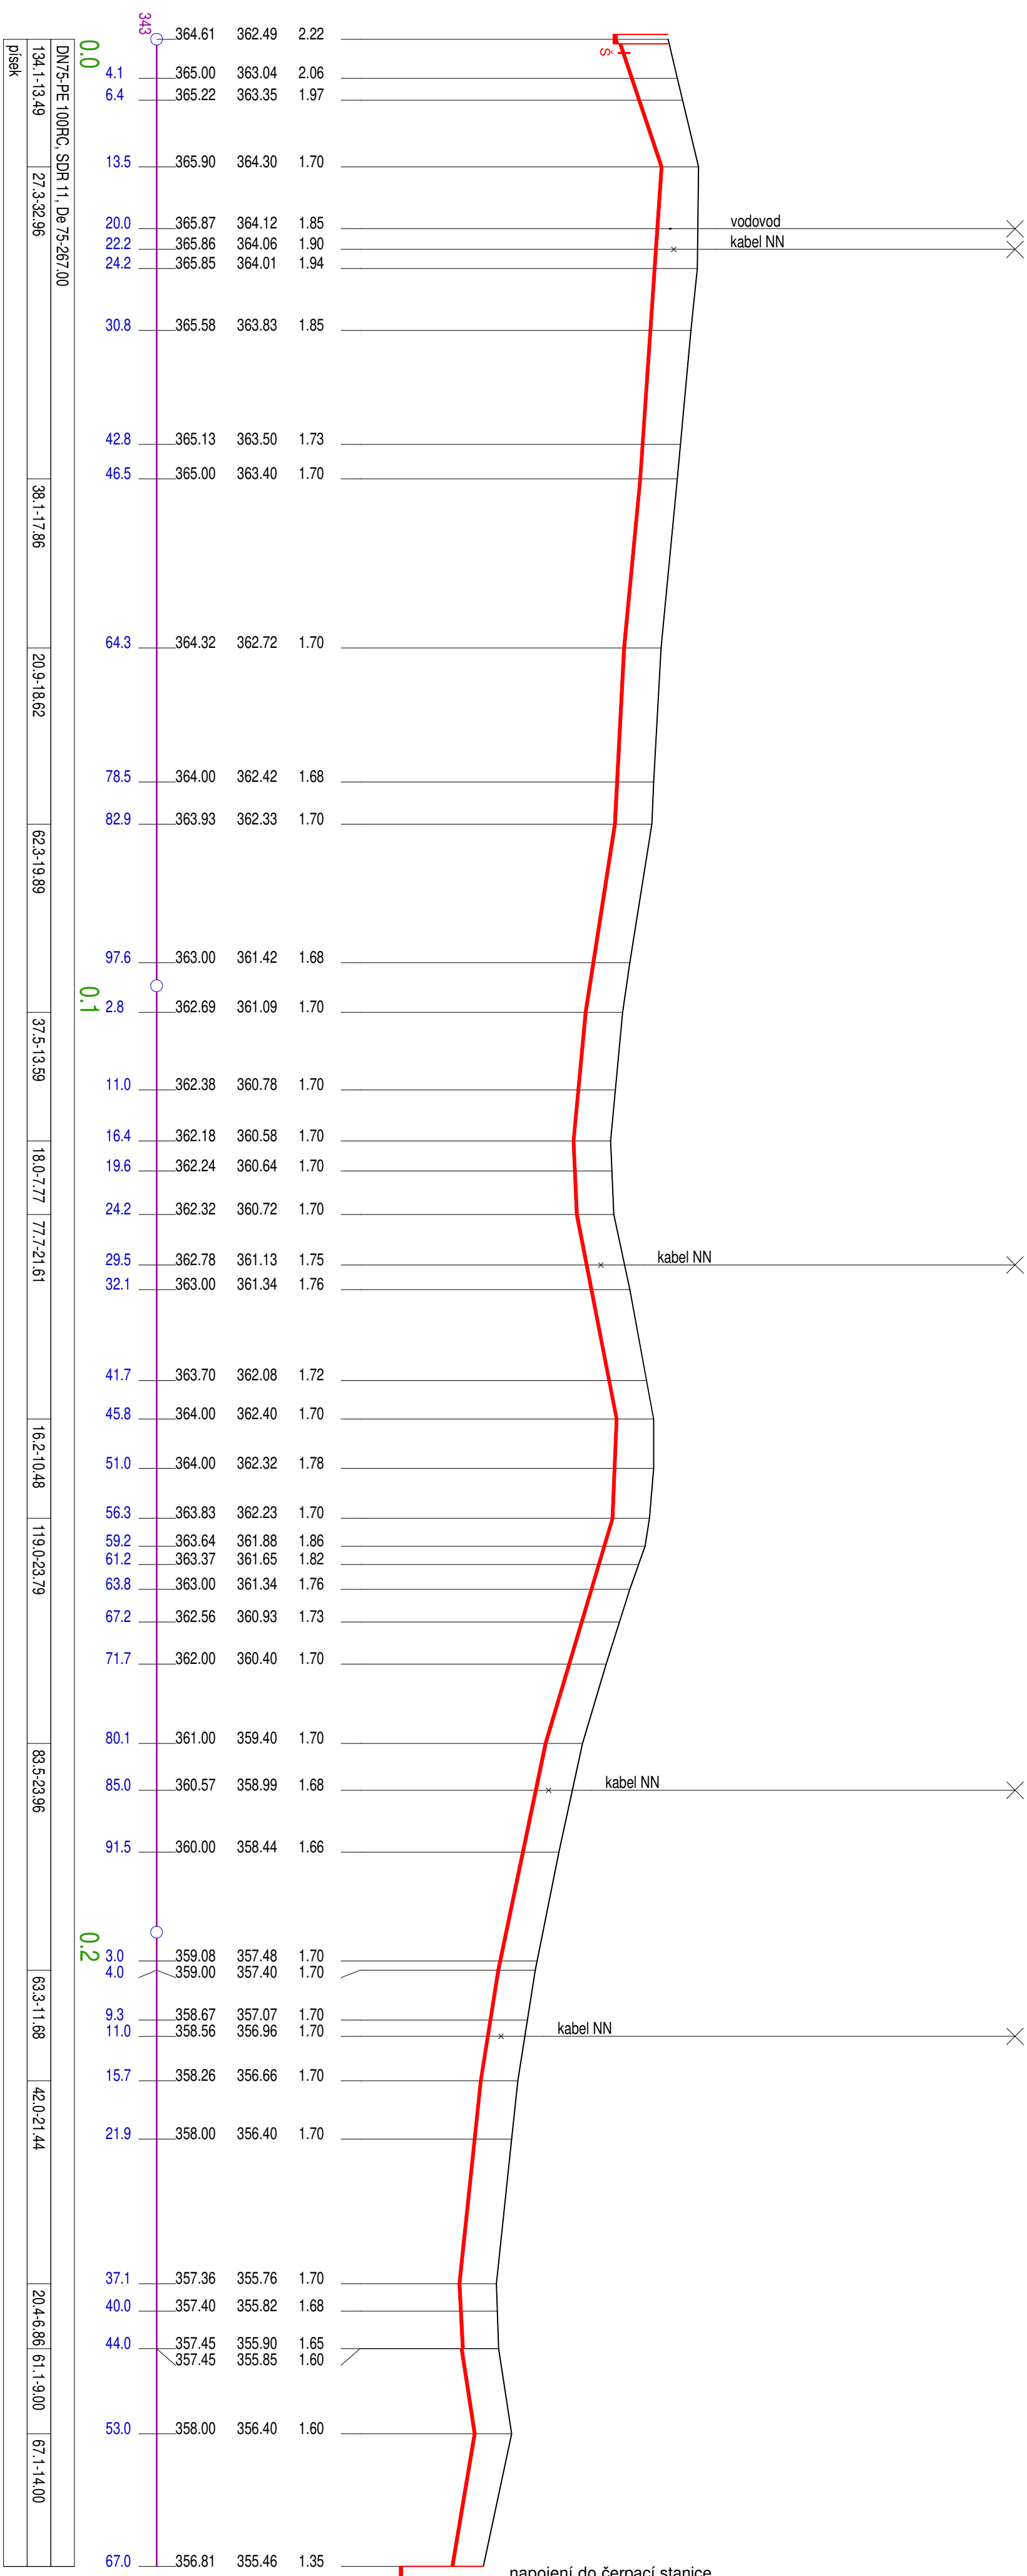

napojení do čerpací stanice

PŘED ZAHÁJENÍM STAVBY VYTÝČIT VEŠKERÉ PODZEMNÍ INŽENÝRSKÉ SÍTĚ !!

ODPOV. PROJEKTANT:	VYPRACOVAL:	SPOLUPRÁCE:	PROJEKTOVÁ KANCELÁŘ Petr Dáel Týnská 1902, 256 01 Benešov tel.: 603 466 547
ING. DATEL	P. DATEL		
MÍSTO:	KRAJ:	OBECNÍ (MĚSTSKÝ) ÚŘAD:	
RABYNĚ	STŘEDOČESKÝ	RABYNĚ	
INVESTOR:	Obec Rabyně, Blaženice 16, 257 44 Netvořice		
STAVBA:	SPLAŠKOVÁ KANALIZACE RABYNĚ - ROZŠŘEŘENÍ		
OBSAH:	PODÉLNÝ PROFIL - VÝTLAK "V1"		
Č. PŘÍLOHY:			2.6.