


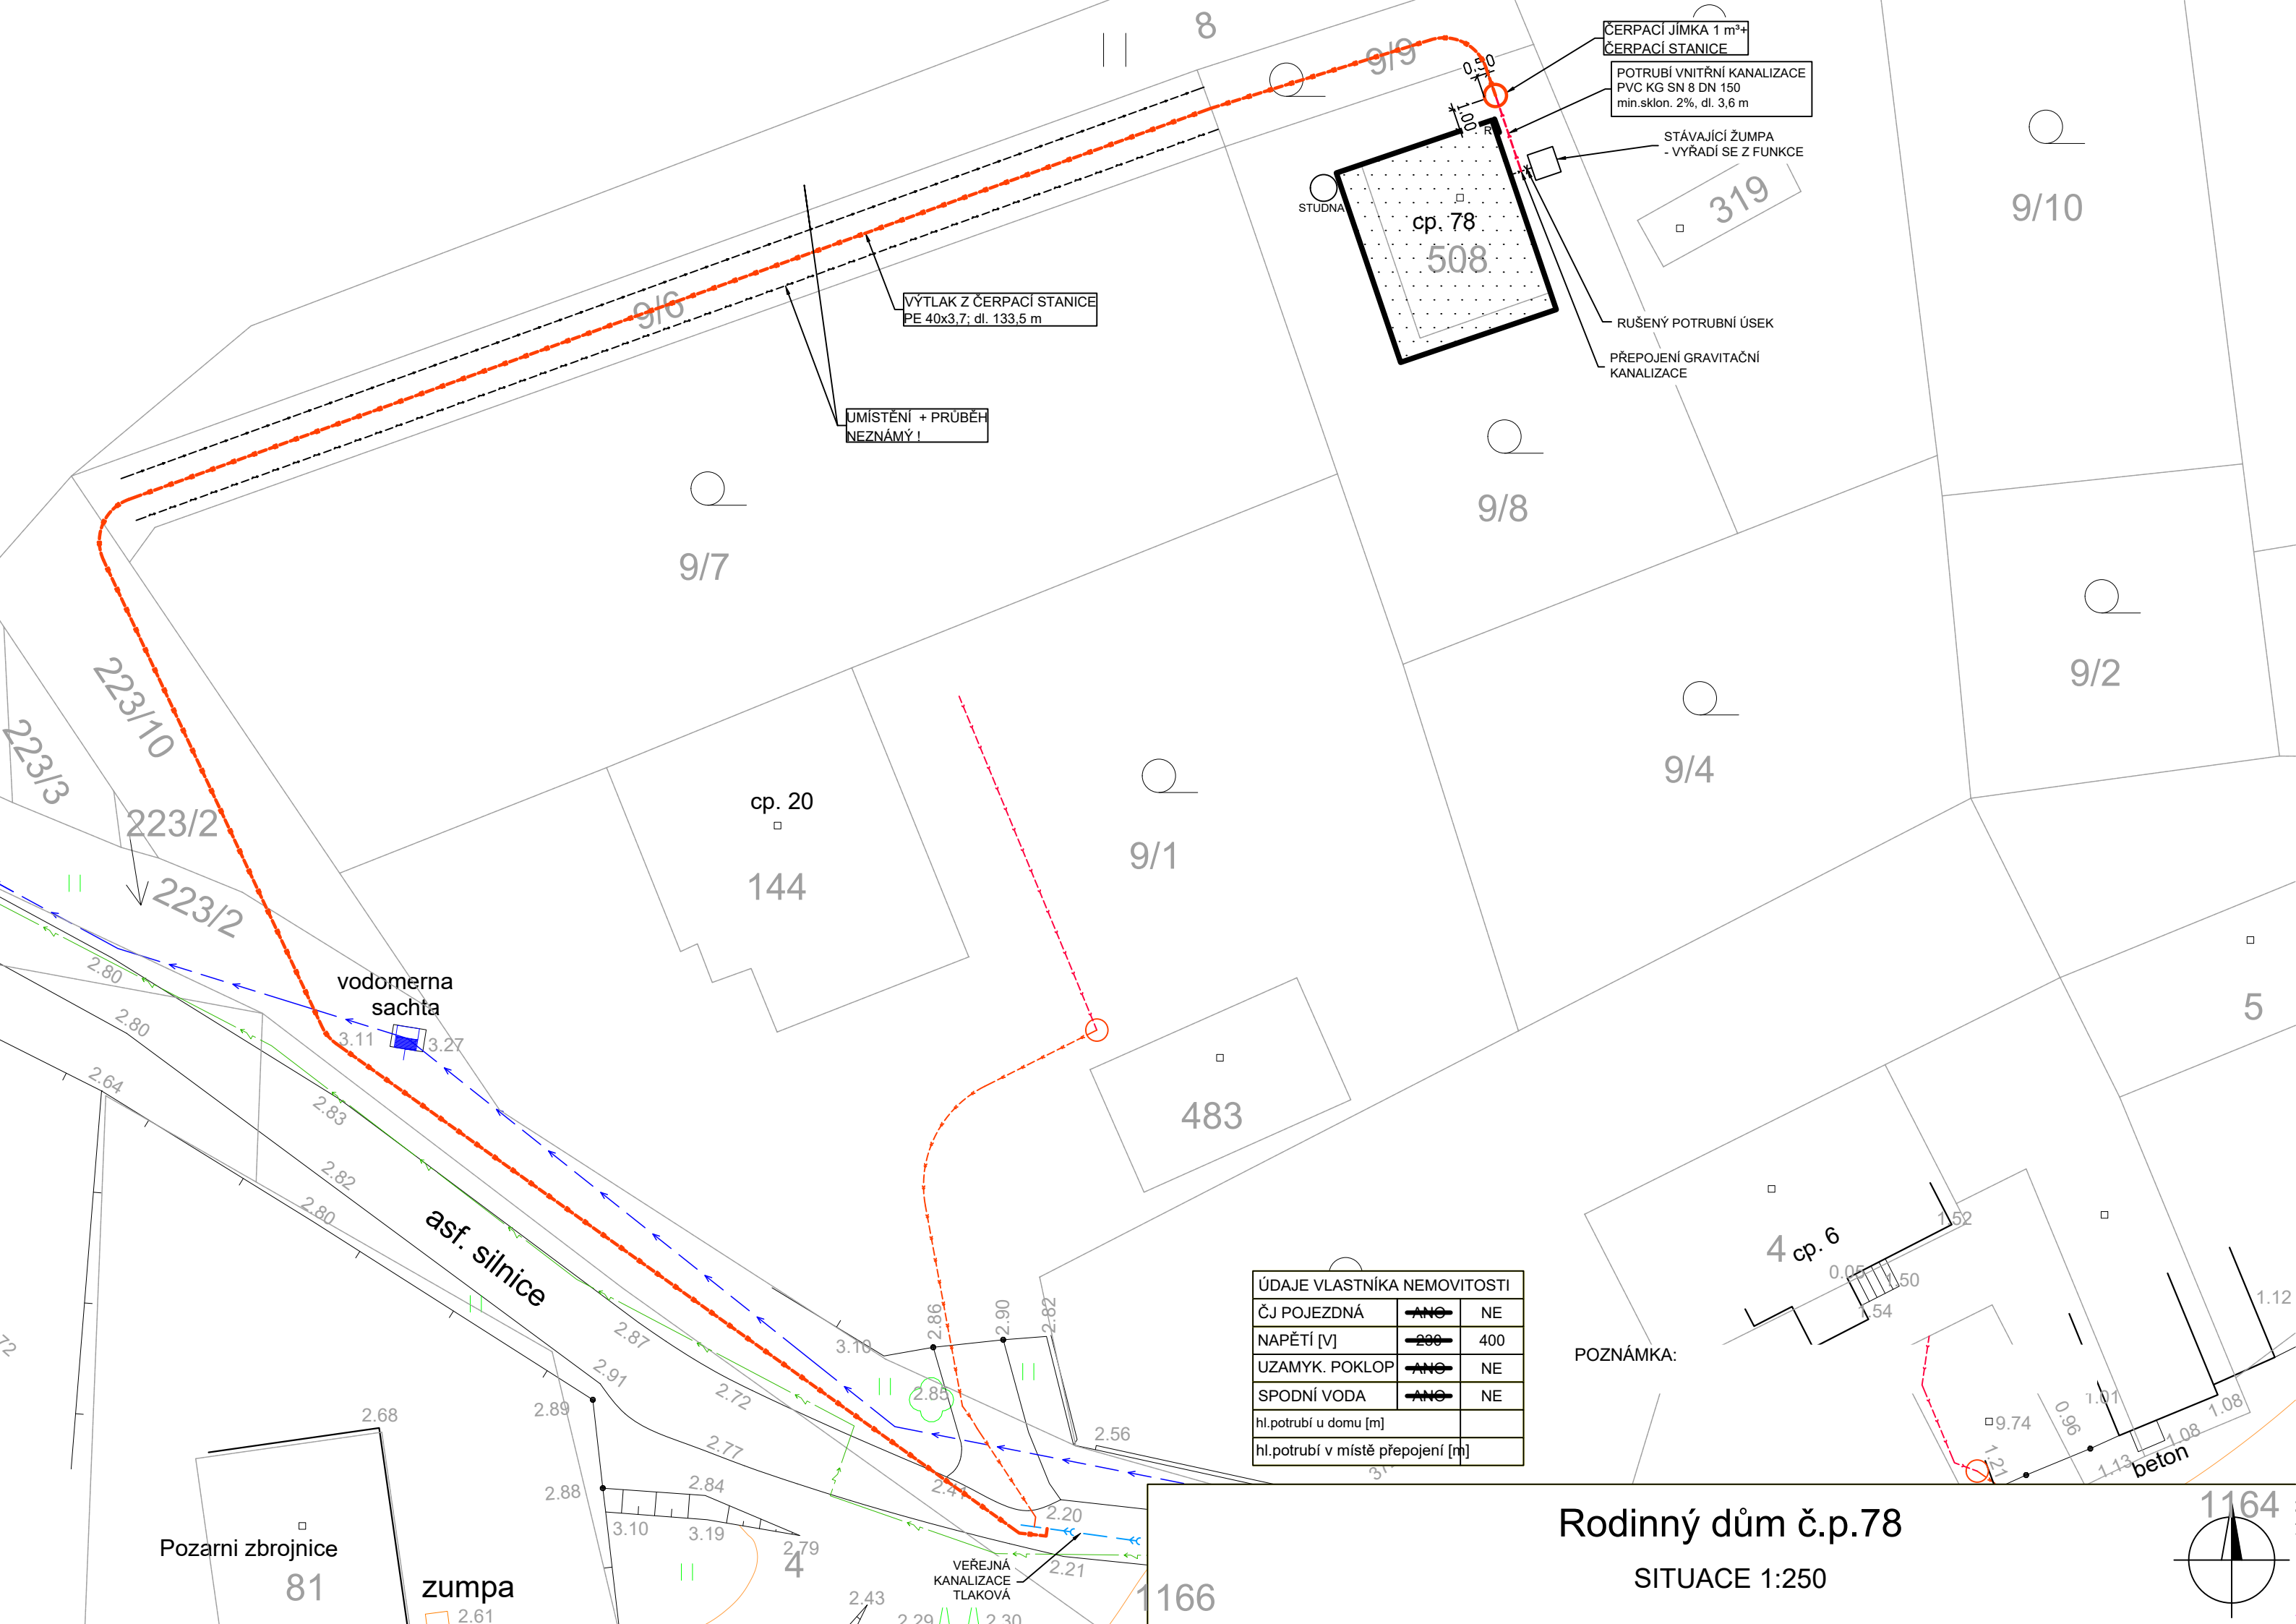

VÝTLAK Z ČERPACÍ STANICE
PE 40x3,7; dl. 133,5 m

UMÍSTĚNÍ + PRŮBĚH
NEZNÁMÝ!

ČERPACÍ JÍMKA 1 m³+
ČERPACÍ STANICE

POTRUBÍ VNITŘNÍ KANALIZACE
PVC KG SN 8 DN 150
min.sklon. 2%, dl. 3,6 m

STÁVAJÍCÍ ŽUMPA
- VYŘADÍ SE Z FUNKCE

RUŠENÝ POTRUBNÍ ÚSEK

PŘEPOJENÍ GRAVITAČNÍ
KANALIZACE

vodomerna
sachta

asf. silnice

Pozarni zbrojnice

zumpa

ÚDAJE VLASTNÍKA NEMOVITOSTI		
ČJ POJEZDNÁ	ANO	NE
NAPĚTÍ [V]	230	400
UZAMYK. POKLOP	ANO	NE
SPODNÍ VODA	ANO	NE
hl.potrubí u domu [m]		
hl.potrubí v místě přepojení [m]		

POZNÁMKA:

Rodinný dům č.p.78

SITUACE 1:250

