


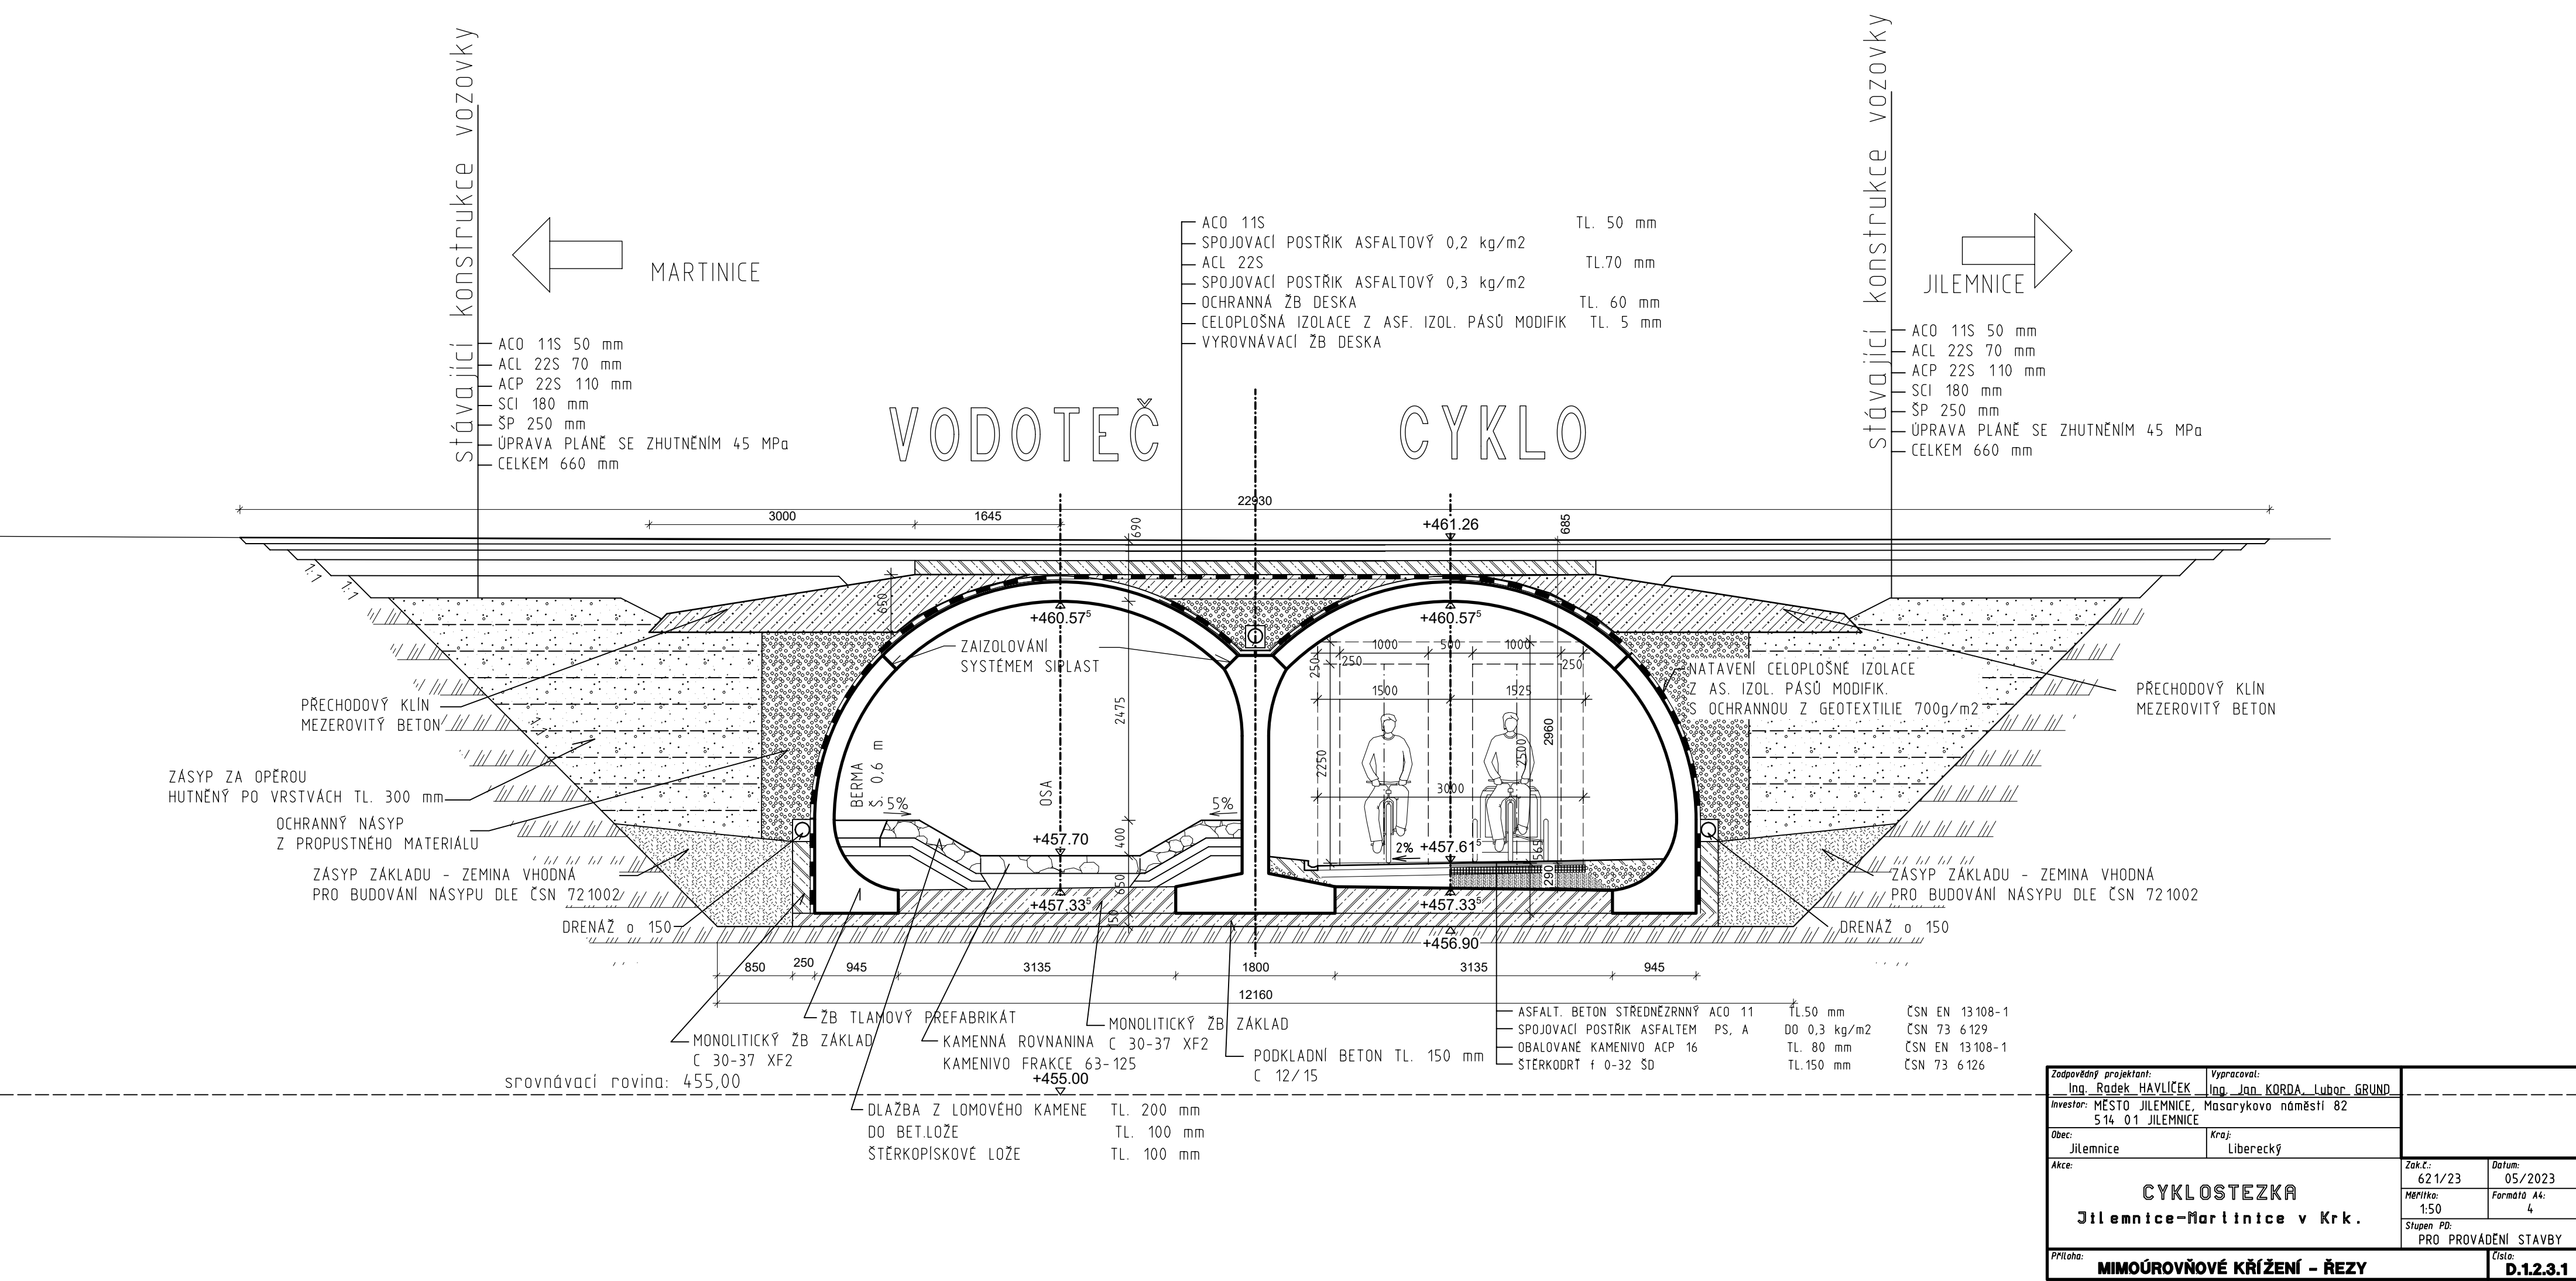

Zodpovědný projektant: Ing. Radek HAVLIČEK		Vypracoval: Ing. Jan KORDA, Lubor GRUND	
Investor: MĚSTO JILEMNICE, Masarykovo náměstí 82 514 01 JILEMNICE			
Obec: Jilemnice		Kraj: Liberecký	
Akce: CYKLOSTEZKA Jilemnice-Martinice v Krk.		Zak.č.:	Datum:
		621/23	05/2023
		Měřítko:	Formát A4:
		1:50	4
Průloha: MIMOÚROVNŇOVÉ KŘÍŽENÍ - ŘEZY		Stupeň PD: PRO PROVÁDĚNÍ STAVBY	
		Číslo: D.1.2.3.1	