


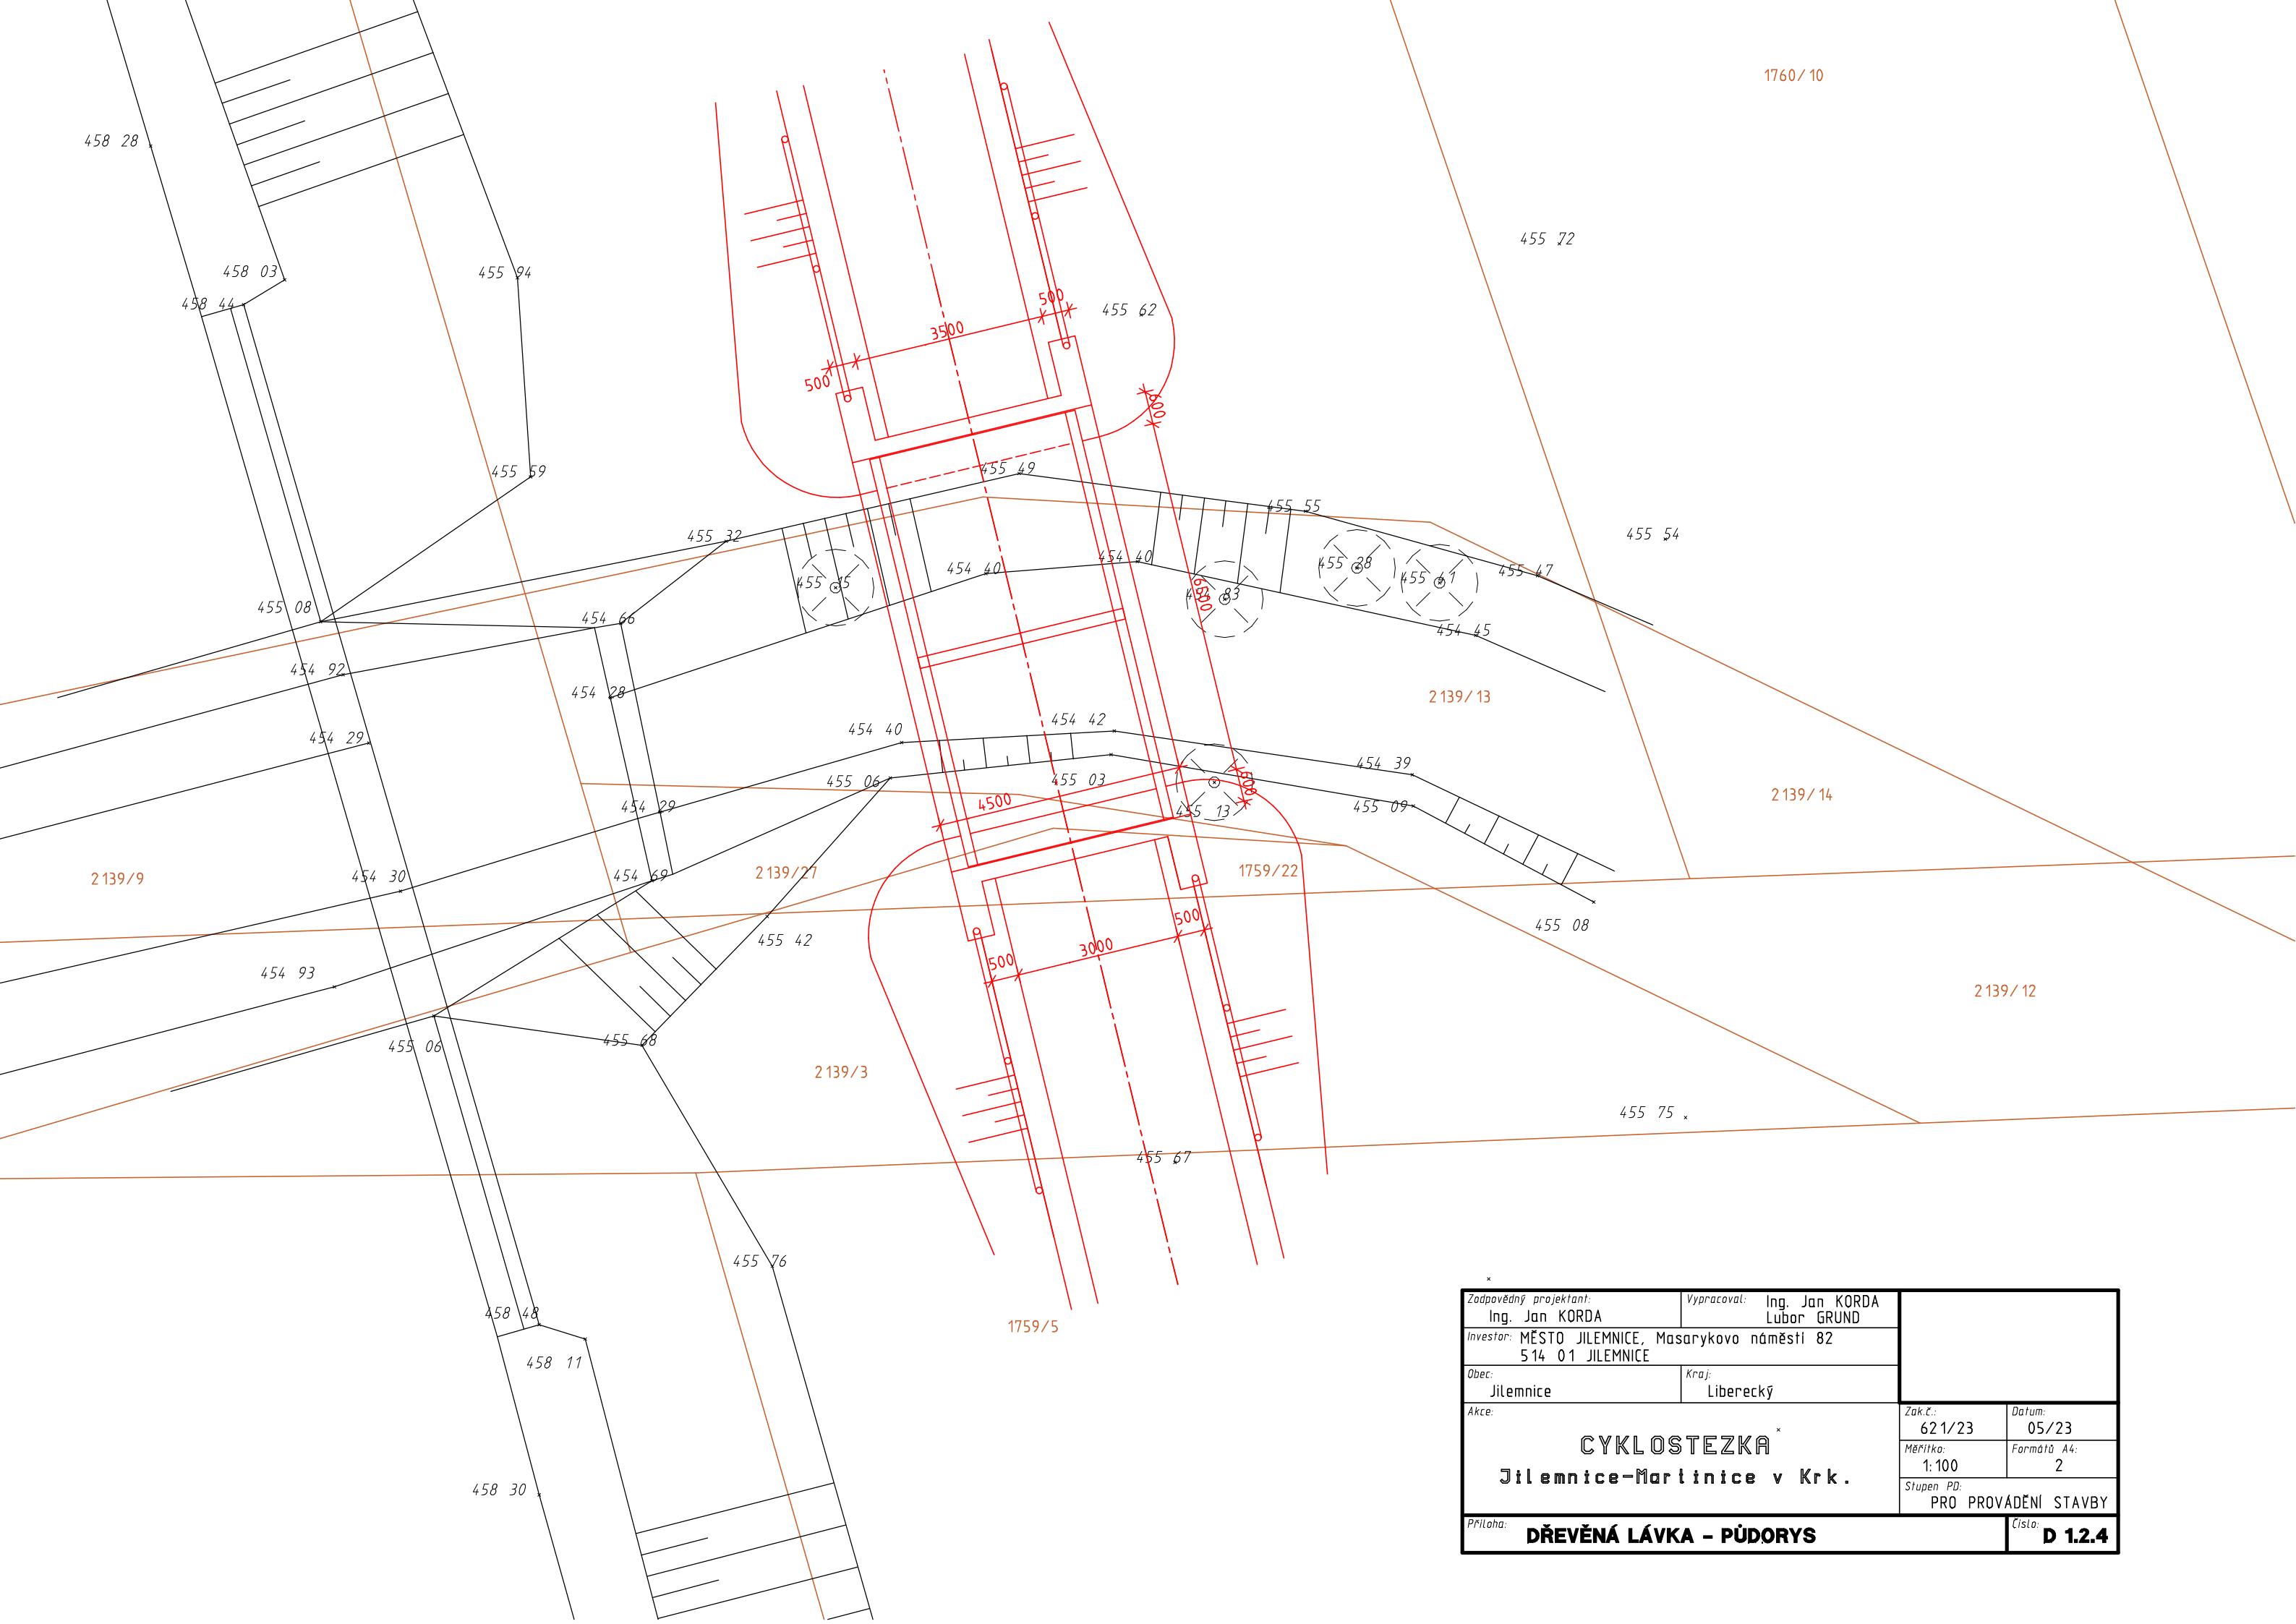

Zadpovědný projektant: Ing. Jan KORDA		Vypracoval: Ing. Jan KORDA Lubor GRUND	
Investor: MĚSTO JILEMNICE, Masarykovo náměstí 82 514 01 JILEMNICE			
Obec: Jilemnice		Kraj: Liberecký	
Akce:		Zak.č.: 621/23	Datum: 05/23
CYKLOSTEZKA [*] Jilemnice–Martinice v Krk.		Měřítka: 1:100	Formátů A4: 2
		Stupeň PD: PRO PROVÁDĚNÍ STAVBY	
Příloha: DŘEVĚNÁ LÁVKA – PŮDORYS			Číslo: D 1.2.4