

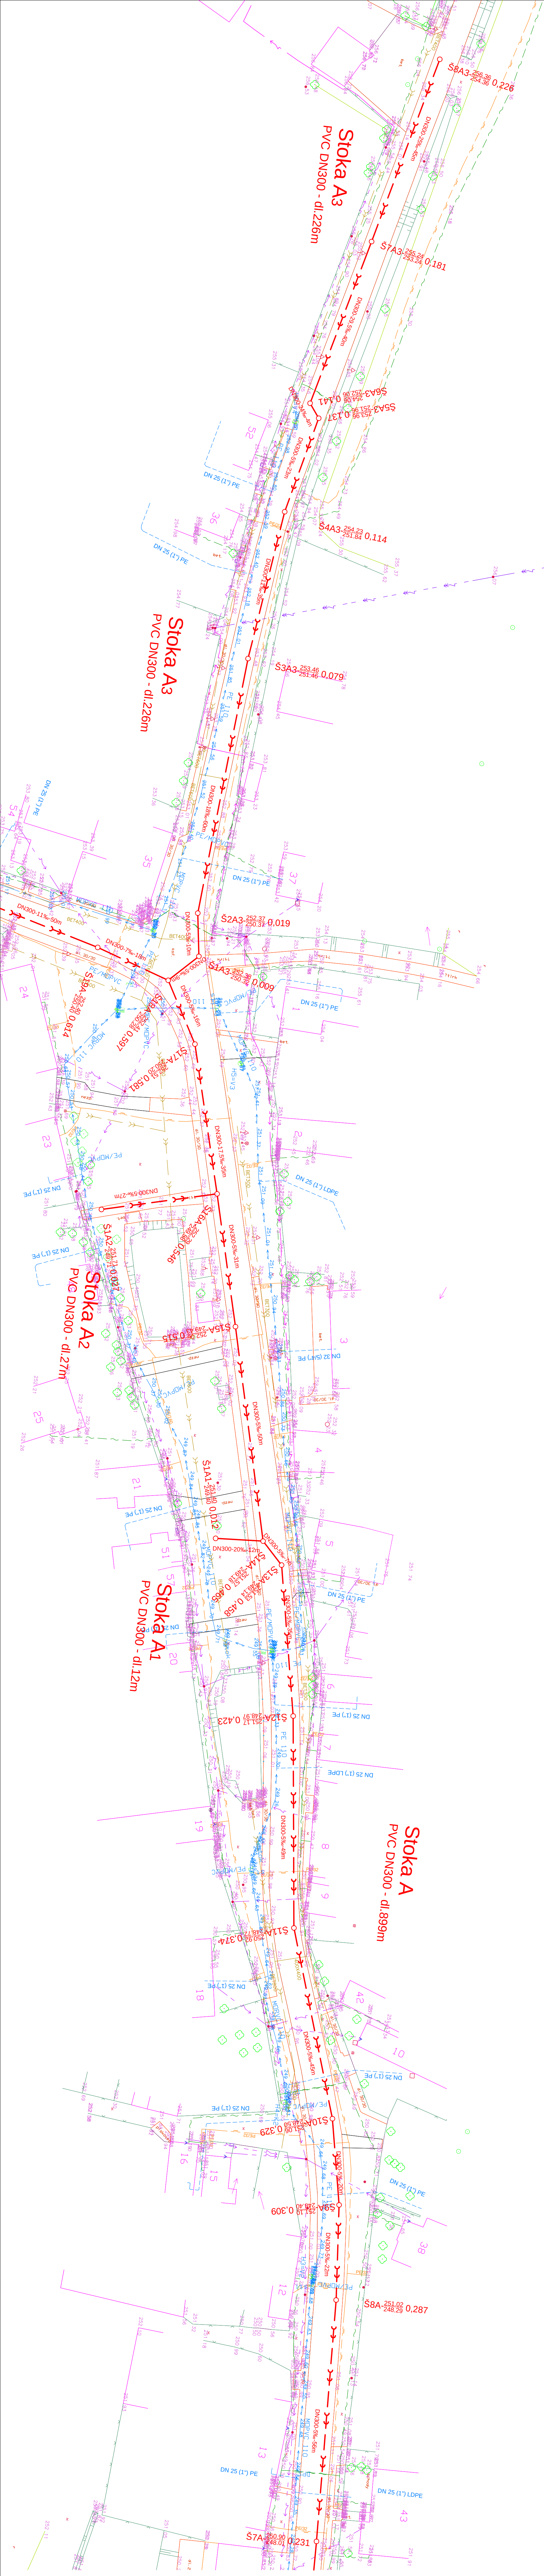
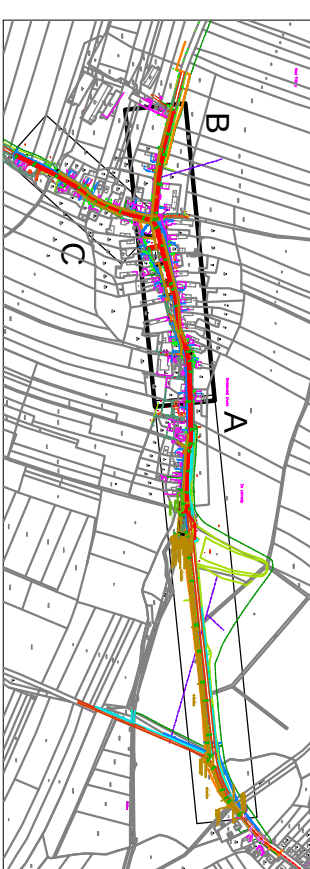


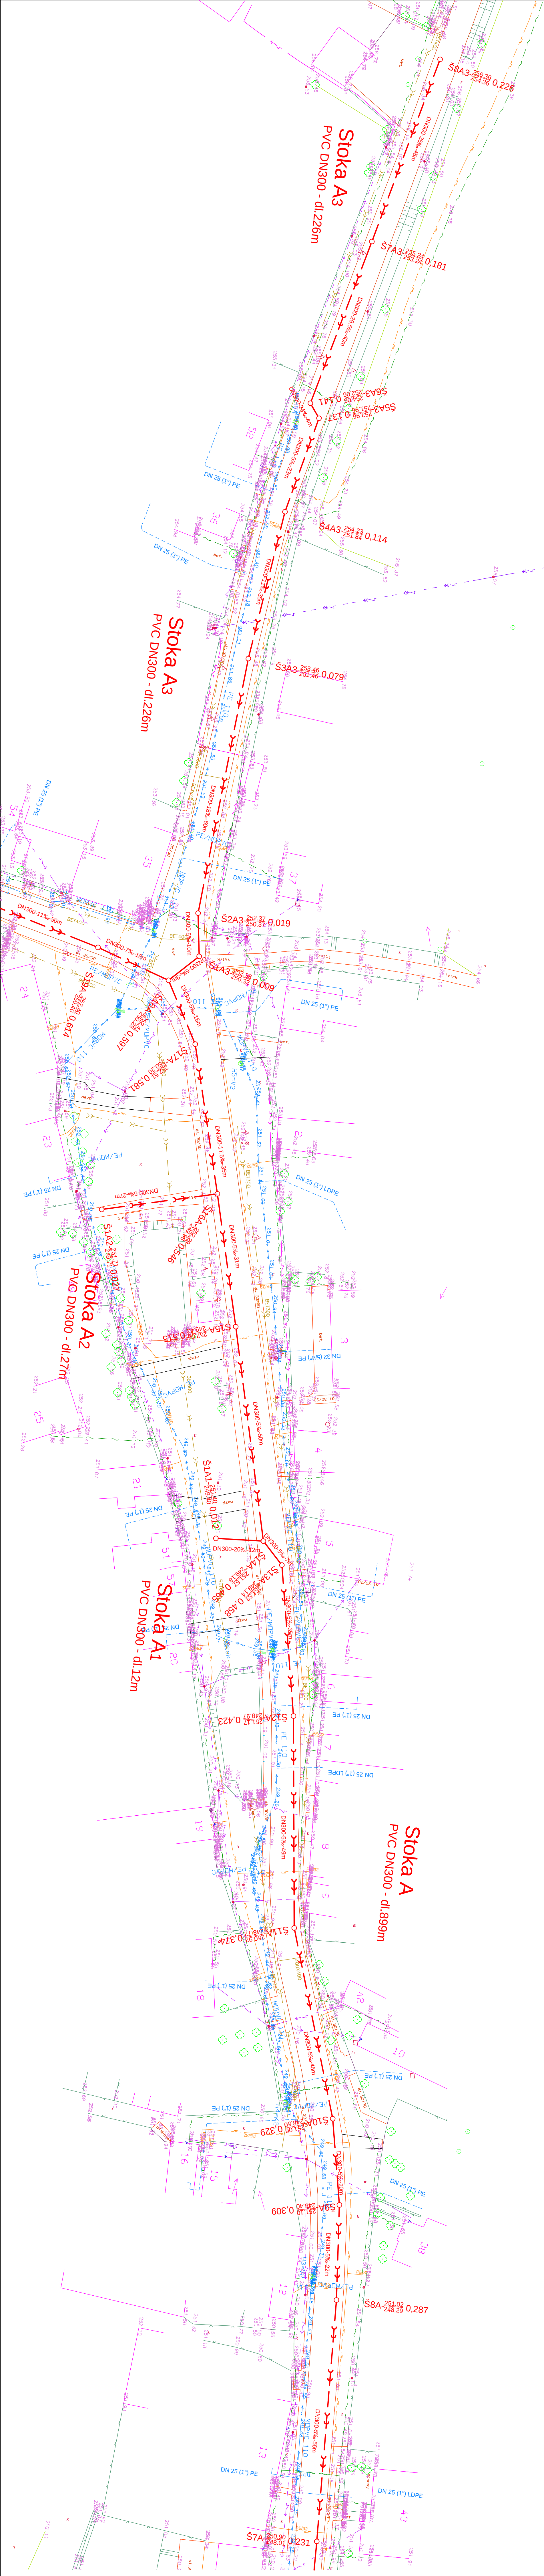

PODZEMNÍ VEDENÍ JSOU ZAKRESLENA INFORMATIVNĚ PŘED ZAPOČETIM ZEMNÍCH PRACÍ MUSÍ BÝT V TERÉNU PŘESNĚ VYTÝČENA	
Zodpovědný projektant	Ing. Roman Kouřek, Jan Zima
Vypracoval	Ing. Roman Kouřek, Jan Zima
Investor	OIEC VIMARKY, s.r.o. 70 50553 Vimarky
Stupeň	DPS
Stavba	Kanalizace Smidarská Lhota
Forma	7:444
Číslo	1:500
Číslo přílohy	D-2.1.03

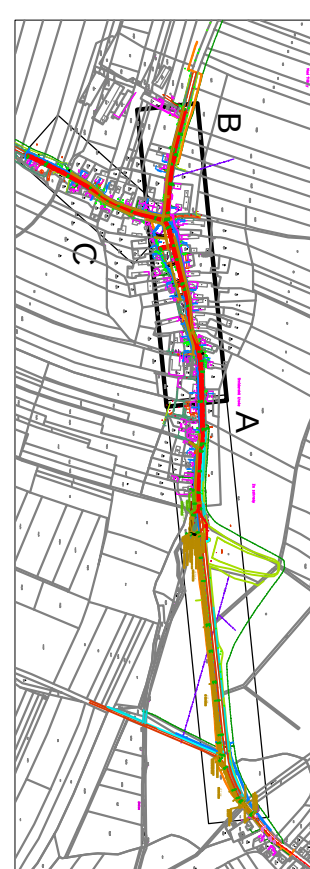

PODZEMNÍ VEDENÍ JSOU ZAKRESLENA INFORMATIVNĚ PŘED ZAPOČETIM ZEMNÍCH PRACÍ MUSÍ BÝT V TERÉNU PŘESNĚ VYTÝČENA	
Zodpovědný projektant	Ing. Roman Kouřek, Jan Zima
Vypracoval	Ing. Roman Kouřek, Jan Zima
Investor	OIEC VIMARKY, s.r.o. 70 50553 Vimarky
Stupeň	DPS
Stavba	Kanalizace Smidarská Lhota
Forma	7:444
Číslo	1:500
Číslo přílohy	D-2.1.03