


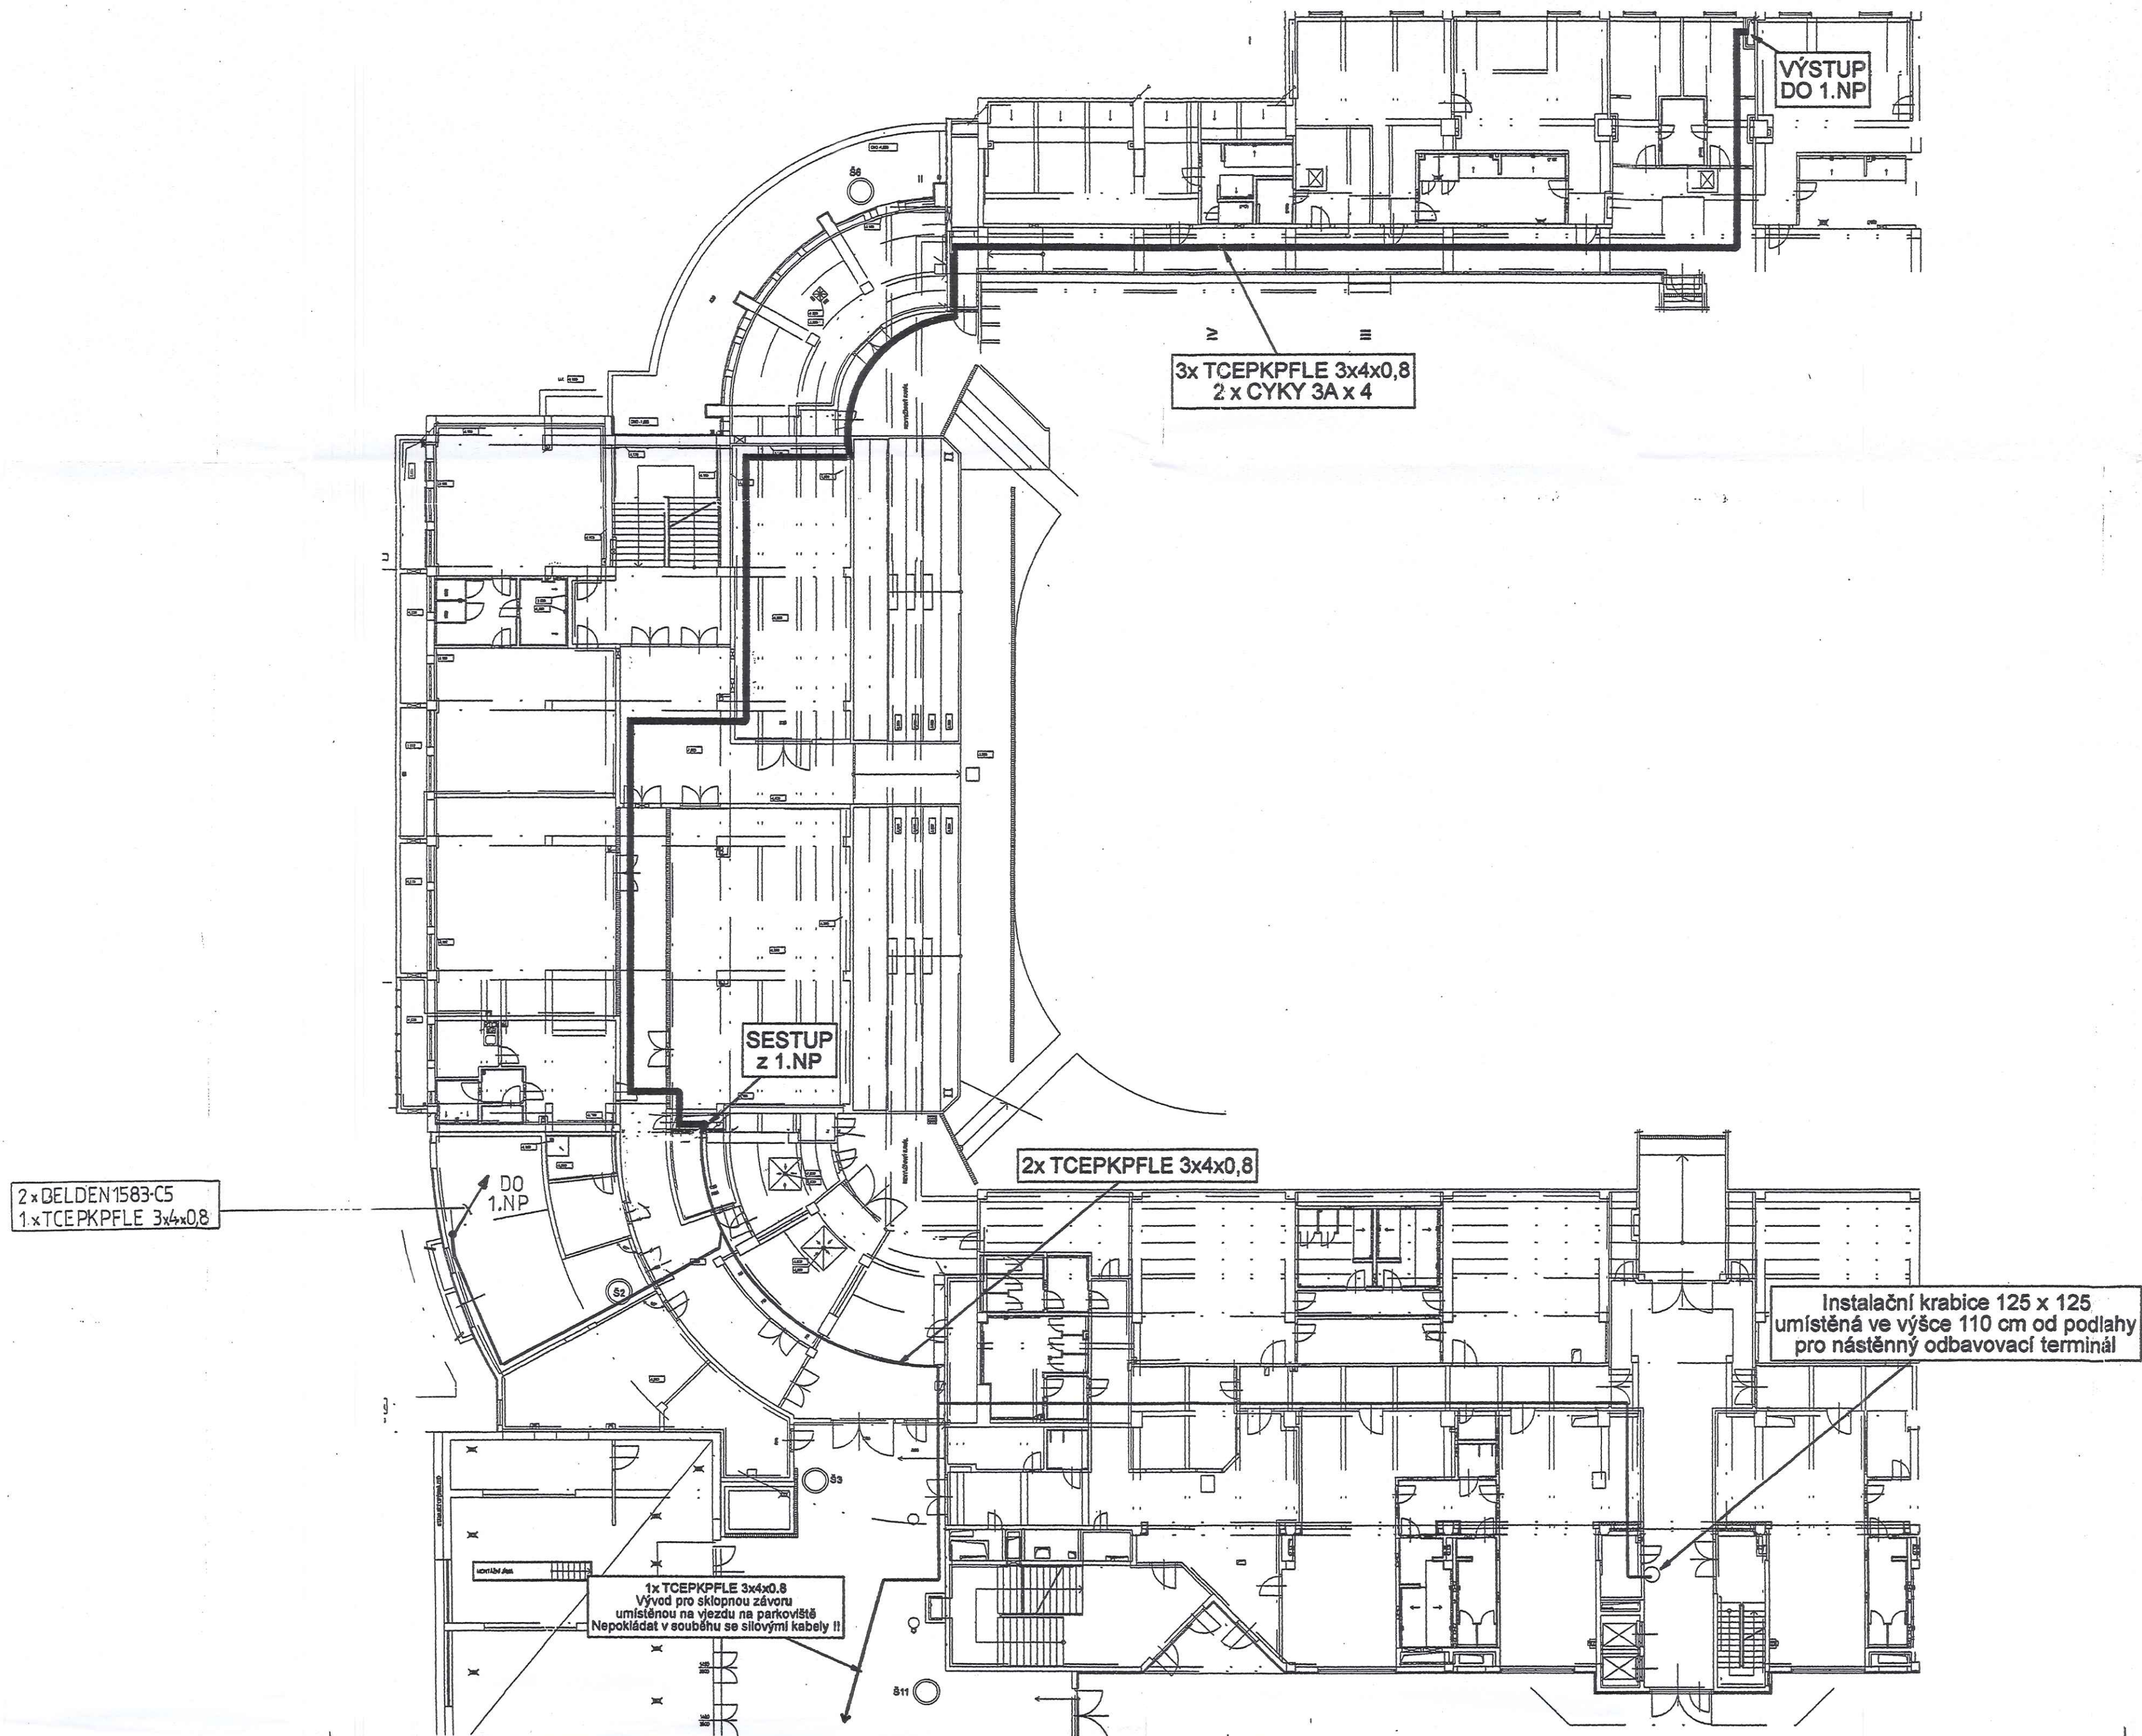

±0,000 = 221,150 B.p.v., SOUŘADNÝ SYSTÉM JTSK

INVESTOR: Městský rozvojový fond Pardubice a.s. U Divadla 828 530 02 Pardubice		OBJEDNATEL: Městský rozvojový fond Pardubice a.s. U Divadla 828 530 02 Pardubice		GENERÁLNÍ PROJEKTANT: PPP PPP, spol. s r.o. Masarykovo nám. 1544 530 02 Pardubice Tel. 040-6772211 Fax 040-6530227					
HLAVNÍ INŽENÝR PROJEKTU: ING. ZDEŇKA HOLANCOVÁ		ZPRACOVATEL DÍLČÍ ČÁSTI PROJEKTU: ID systém s.r.o. ÚSTÍ NAD ORLICÍ		ZODPOVĚDNÝ PROJEKTANT: Ing.Lubomír Fait		VYPRACOVAL: Ing.Lubomír Fait			
STAVBA: PŘÍSTAVBA A STAVEBNÍ ÚPRAVY ZIMNÍHO STADIONU V PARDUBICÍCH – OPRAVA, REKONSTRUKCE		ZAKÁZKOVÉ ČÍSLO 1914.00/01		DATUM 2.11.2001		FORMÁT 6 A4			
STAVEBNÍ OBJEKT: SO 201 – VÍCEÚČELOVÁ HALA		MĚŘITKO 1:200		SOUBOR					
PROFESE: ELEKTRO-SLABOPROUD		ČÁST:		STUPEŇ: DOKUMENTACE SKUTEČ. PROVEDENÍ		ČÍSLO VÝKRESU: 65070_01		ČÍSLO PAR: 2	
PŘÍLOHA: ODBAVOVACÍ SYSTÉM-KABELAŽ 1.PP/JIH									