








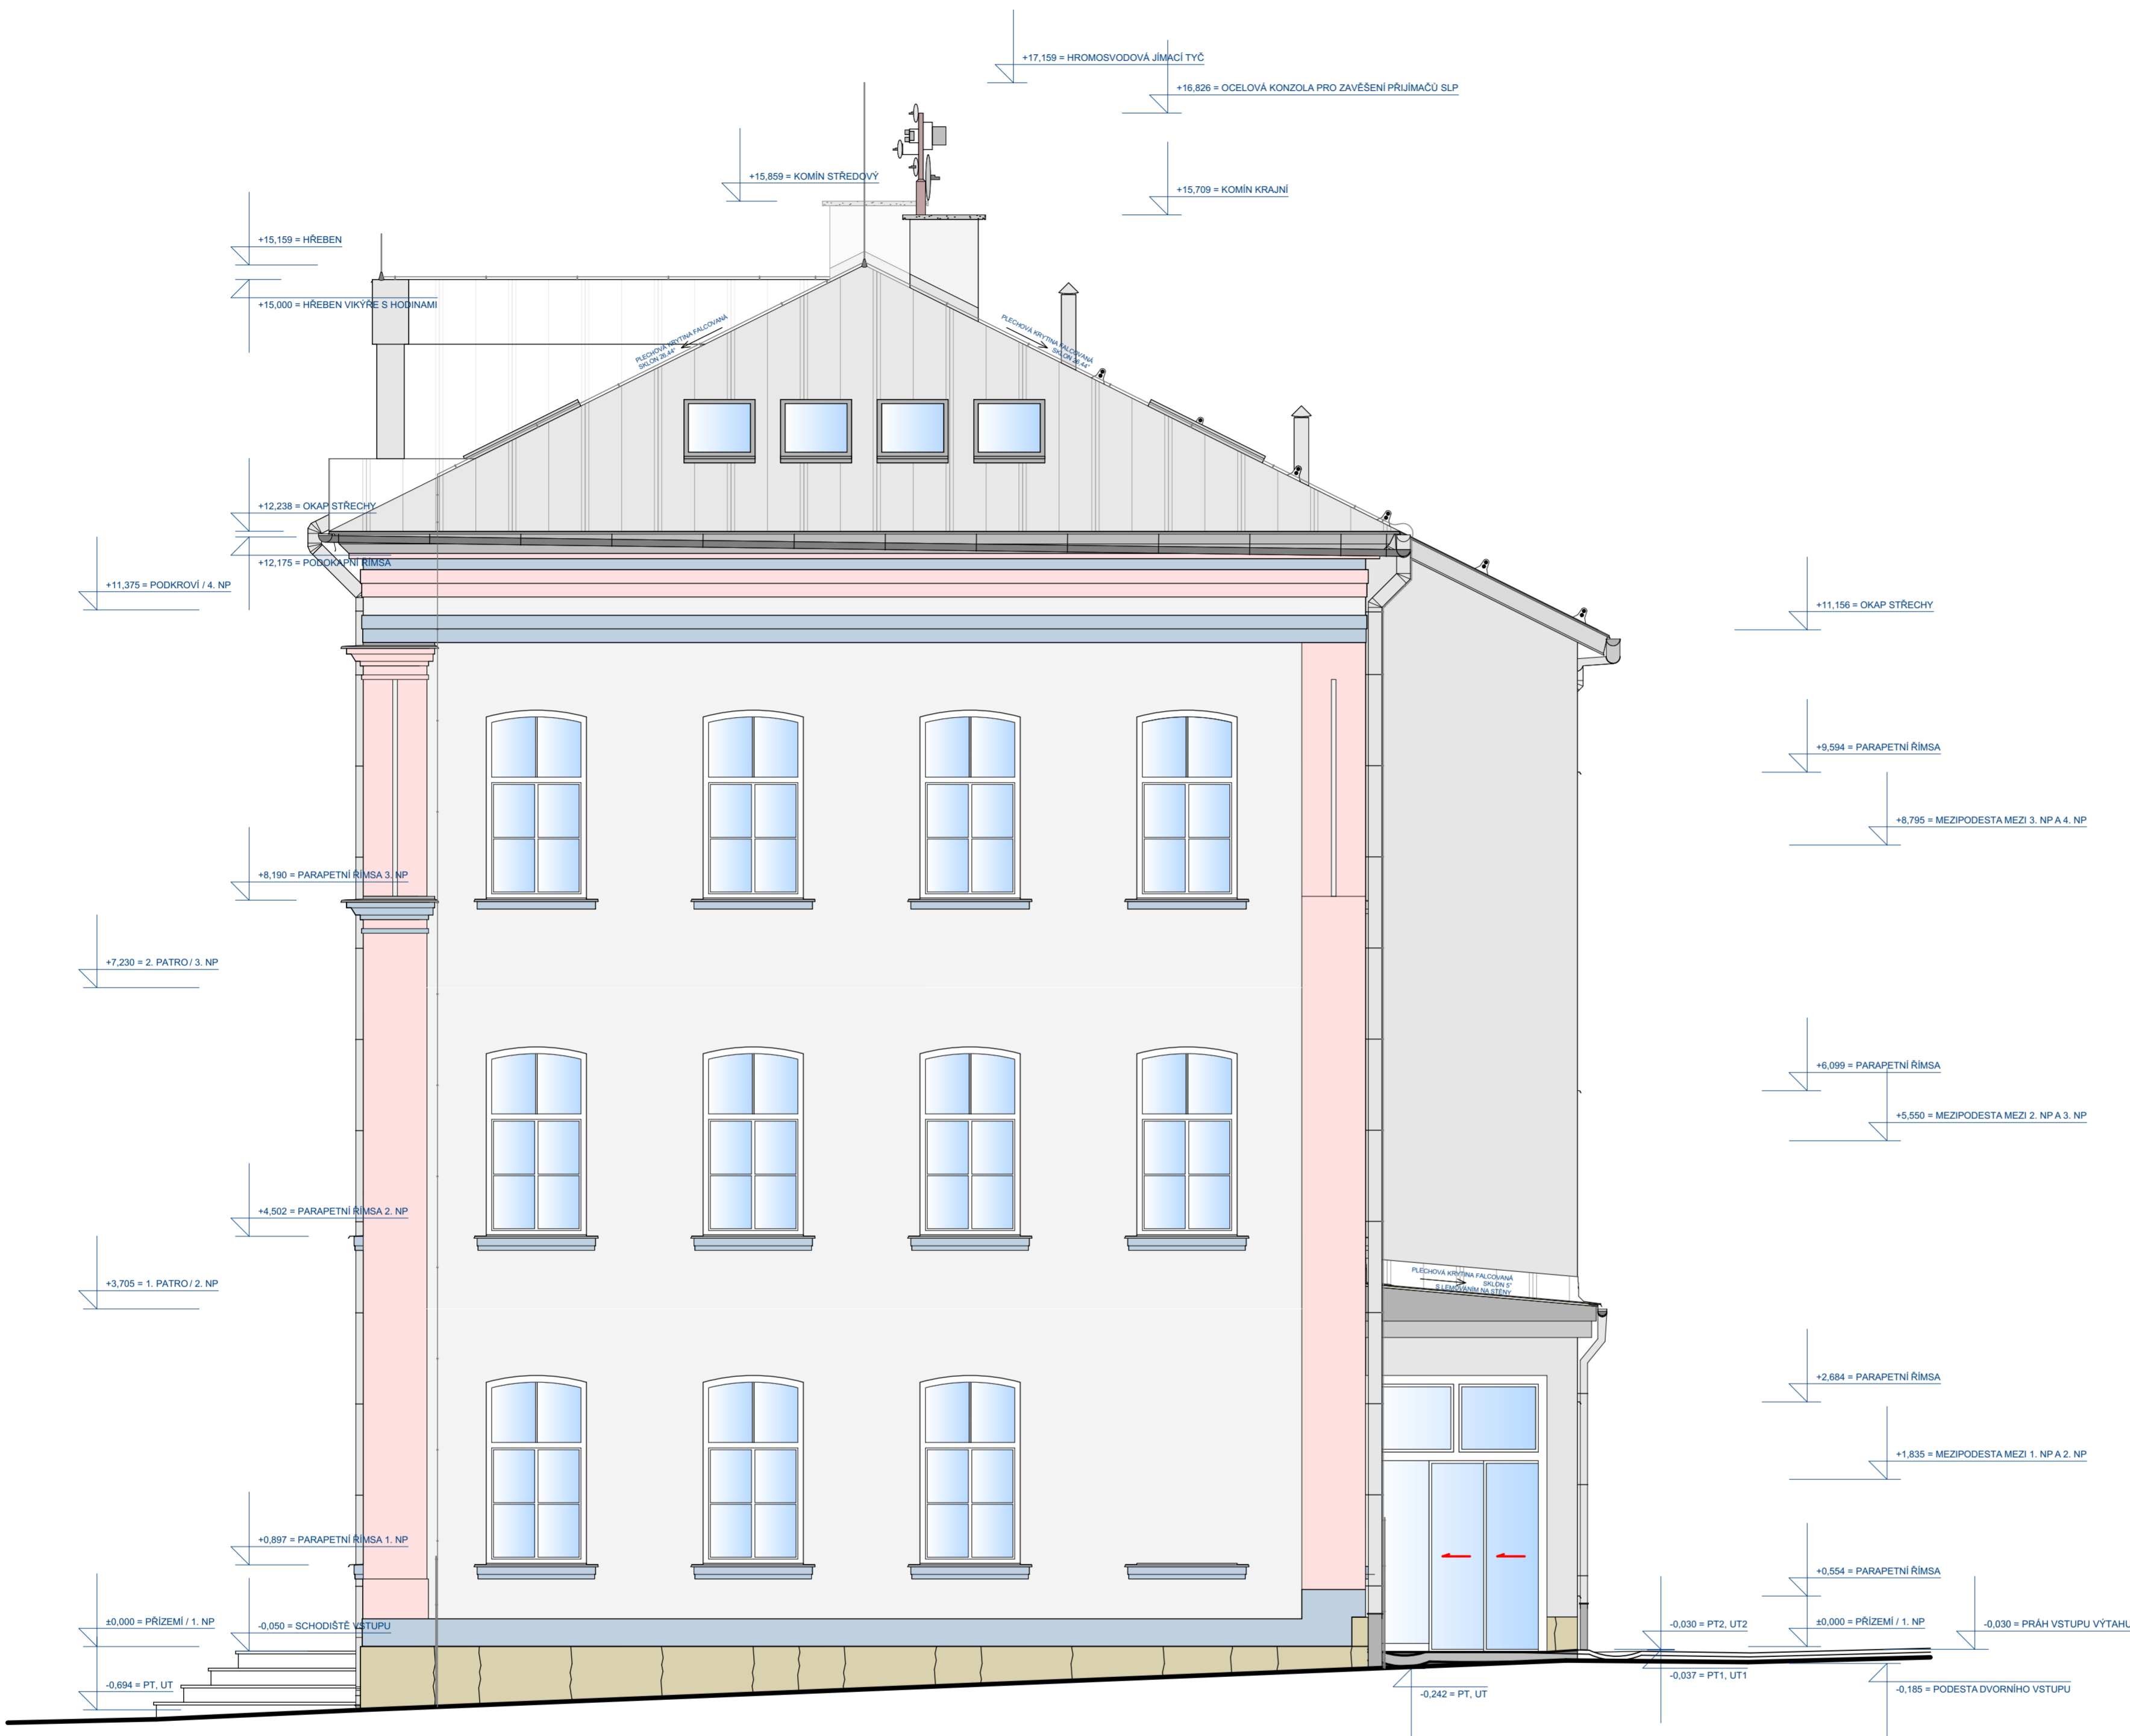



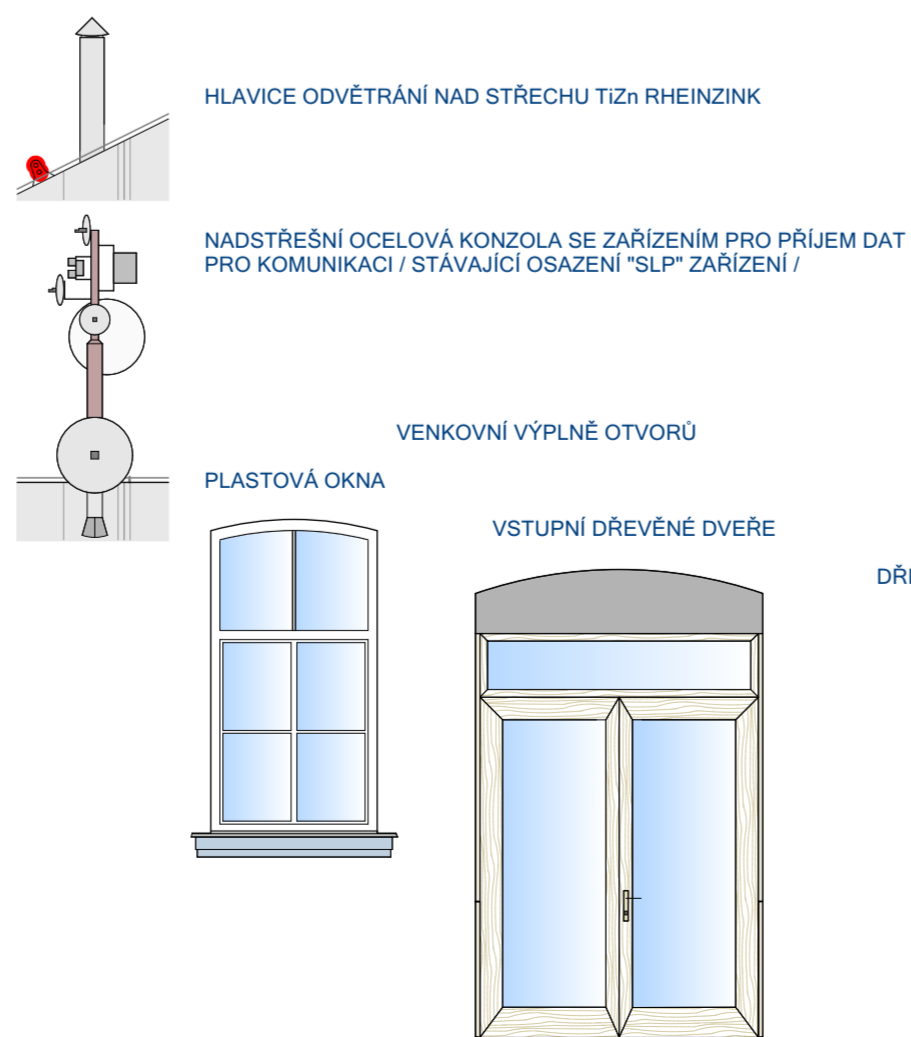


POHLED VÝCHODNÍ



LEGENDA MATERIÁLŮ A POVRCHŮ

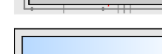-  ZPEVNĚNÉ ASFALTOVÉ A BETONOVÉ POVRCHY KOMUNIKACÍ
-  SOKLOVÉ KAMENNÉ ZDIVO A OBKLADY SOKLU
-  POHLEDOVÉ DŘEVĚNÉ PRVKY
-  OMÍTKA FASÁDY SVĚTLÉ ŠEDÁ TRÍVRSTVÁ VENKOVNÍ
NAPŘ. CEMENTOVÝ POŠTRÍK BAUMIT, BAUMIT MANU 2 JÁDROVÁ OMÍTKA S VÝZTUHOU VLÁKNY,
BAUMIT PERLAEXTERIOR ŠTUKOVÁ VENKOVNÍ OMÍTKA, NÁTĚR BAUMIT ART 3255-HBW 48
-  OMÍTKA FASÁDY TMAVĚ ŠEDÁ TRÍVRSTVÁ VENKOVNÍ
NAPŘ. CEMENTOVÝ POŠTRÍK BAUMIT, BAUMIT MANU 2 JÁDROVÁ OMÍTKA S VÝZTUHOU VLÁKNY,
BAUMIT PERLAEXTERIOR ŠTUKOVÁ VENKOVNÍ OMÍTKA, NÁTĚR BAUMIT ART 3253-HBW 32
-  FALCOVANÁ KRYTINA STŘECH TÍŽN RHEINZINK S OSAZENÝM PODOKAPNÍM ŽLABEM
-  FASÁDNÍ KLEMPÍŘSKÉ KONSTRUKCE TÍŽN RHEINZINK
-  KOMÍNOVÁ TĚLESA S "HLAVOU" KOMÍNU A LEMOVÁNÍM TÍŽN RHEINZINK A ČÁSTI
HROMOSVODU, NADSTŘEŠNÍ ČÁSTI KOMÍNŮ OMÍTNUTY FASÁDNÍ OMÍTKOU VE SVĚTLÉ ŠEDÉM
ODSTÍNU NAPŘ. NÁTĚR BAUMIT ART 3255-HBW 48
-  STŘEŠNÍ OKNA S LEMOVÁNÍM TÍŽN RHEINZINK
-  STŘEŠNÍ VÝLEZ S LEMOVÁNÍM TÍŽN RHEINZINK
-  NADSTŘEŠNÍ HROMOSVODOVÁ SOUSTAVA S NÁPOJENÍM NA FASÁDNÍ SVOD
-  SNĚHOVÉ TYČOVÉ ZACHYTAVAČE



POZNÁMKA :

SKUTEČNÝ STÁVAJÍCÍ STAV ZKRÝTÝCH KONSTRUKCÍ, DOPLNĚJÍCÍCH
PRVKŮ STÁVAJÍCÍ STAVBY A POVRCHOVÝCH ÚPRAV NUTNO PŘEVRŤIT
SONDAMI PŘI REALIZACI STAVBY;
CELKOVÉ BYLY KONSTRUKCE POSUZOVÁNY PROJEKTANTEM PŘI
TECHNICKÉ PROHLÍDCE POUZE NA ZÁKLADĚ VIZUÁLNÍHO VJEMU /BEZ
PROVEDENÍ SOND;
NĚKTERÉ SKLADBY KONSTRUKCI PROJEKTANT POUŽE PŘEDPOKLÁDÁ
NA ZÁKLADĚ STAVEBNÍCH ZVÝKLOSTI PŘI PROVEDENÍ STAVBY
DŘEVĚJŠÍM STAVITELI V DOBĚ REALIZACE STAVBY A PŘI PROVEDENÍ
ZMĚN STAVBY, REKONSTRUKCI A JEJÍCH OPRAV.

ÚROVNĚ PODLAH :

KONTRÓLOVAL	ČKAJ 0500711	PRÍZEMÍ / 1. NP	= -2,615 M = +583,989 M N.M.
		1. PATROJ / 2. NP	= +3,705 M = +590,309 M N.M.
		2. PATROJ / 3. NP	= +7,230 M = +593,834 M N.M.
		PODKROVÍ / 4. NP ZVÝŠENÁ	= +11,375 M = +597,979 M N.M.
		PODKROVÍ / 4. NP SNÍŽENÁ	= +11,125 M = +597,729 M N.M.
		PODA	= +13,700 M = +600,304 M N.M.

ZODP. PROJEKTANT	VYPRACOVAL	KRESLIL	KONTRÓLOVAL	LHOTA - Stavební, 468 25 Zásada 311 IČ: 120 45 357 e-mail: lhota-stavebni@volny.cz Tel: +420 602 345 437; +420 606 659 043	
ING. VÍT LHOTA	ING. VÍT LHOTA	ING. VÍT LHOTA	ČKAJ 0500711		
MÍSTO STAVBY : Č.P. 600, ST.P.Č. 1 / 1, K.Ú. SMRŽOVKA, S.Ú. SMRŽOVKA				FORMÁT:	6x A4
INVESTOR : MĚSTO SMRŽOVKA, NÁM. T.G. MASARYKA Č.P. 600, SMRŽOVKA, PŠČ 46851				DATUM:	BŘEZEN 2025
REALIZACE VÝTAHU A REKONSTRUKCE NAVAZUJÍCÍCH PROSTOR INTERIÉRU BUDOVY MĚSTSKÉHO ÚŘADU SMRŽOVKA				MĚŘÍTKO:	1:50
				STUPEŇ PROJEKTU:	DSJ - DODATEK 1
NOVÝ STAV - POHLED VÝCHODNÍ				Č. VÝKR.	DOD1-15