



2. PATRO / 3. NADZEMNÍ PODLAŽÍ - INTERIÉR

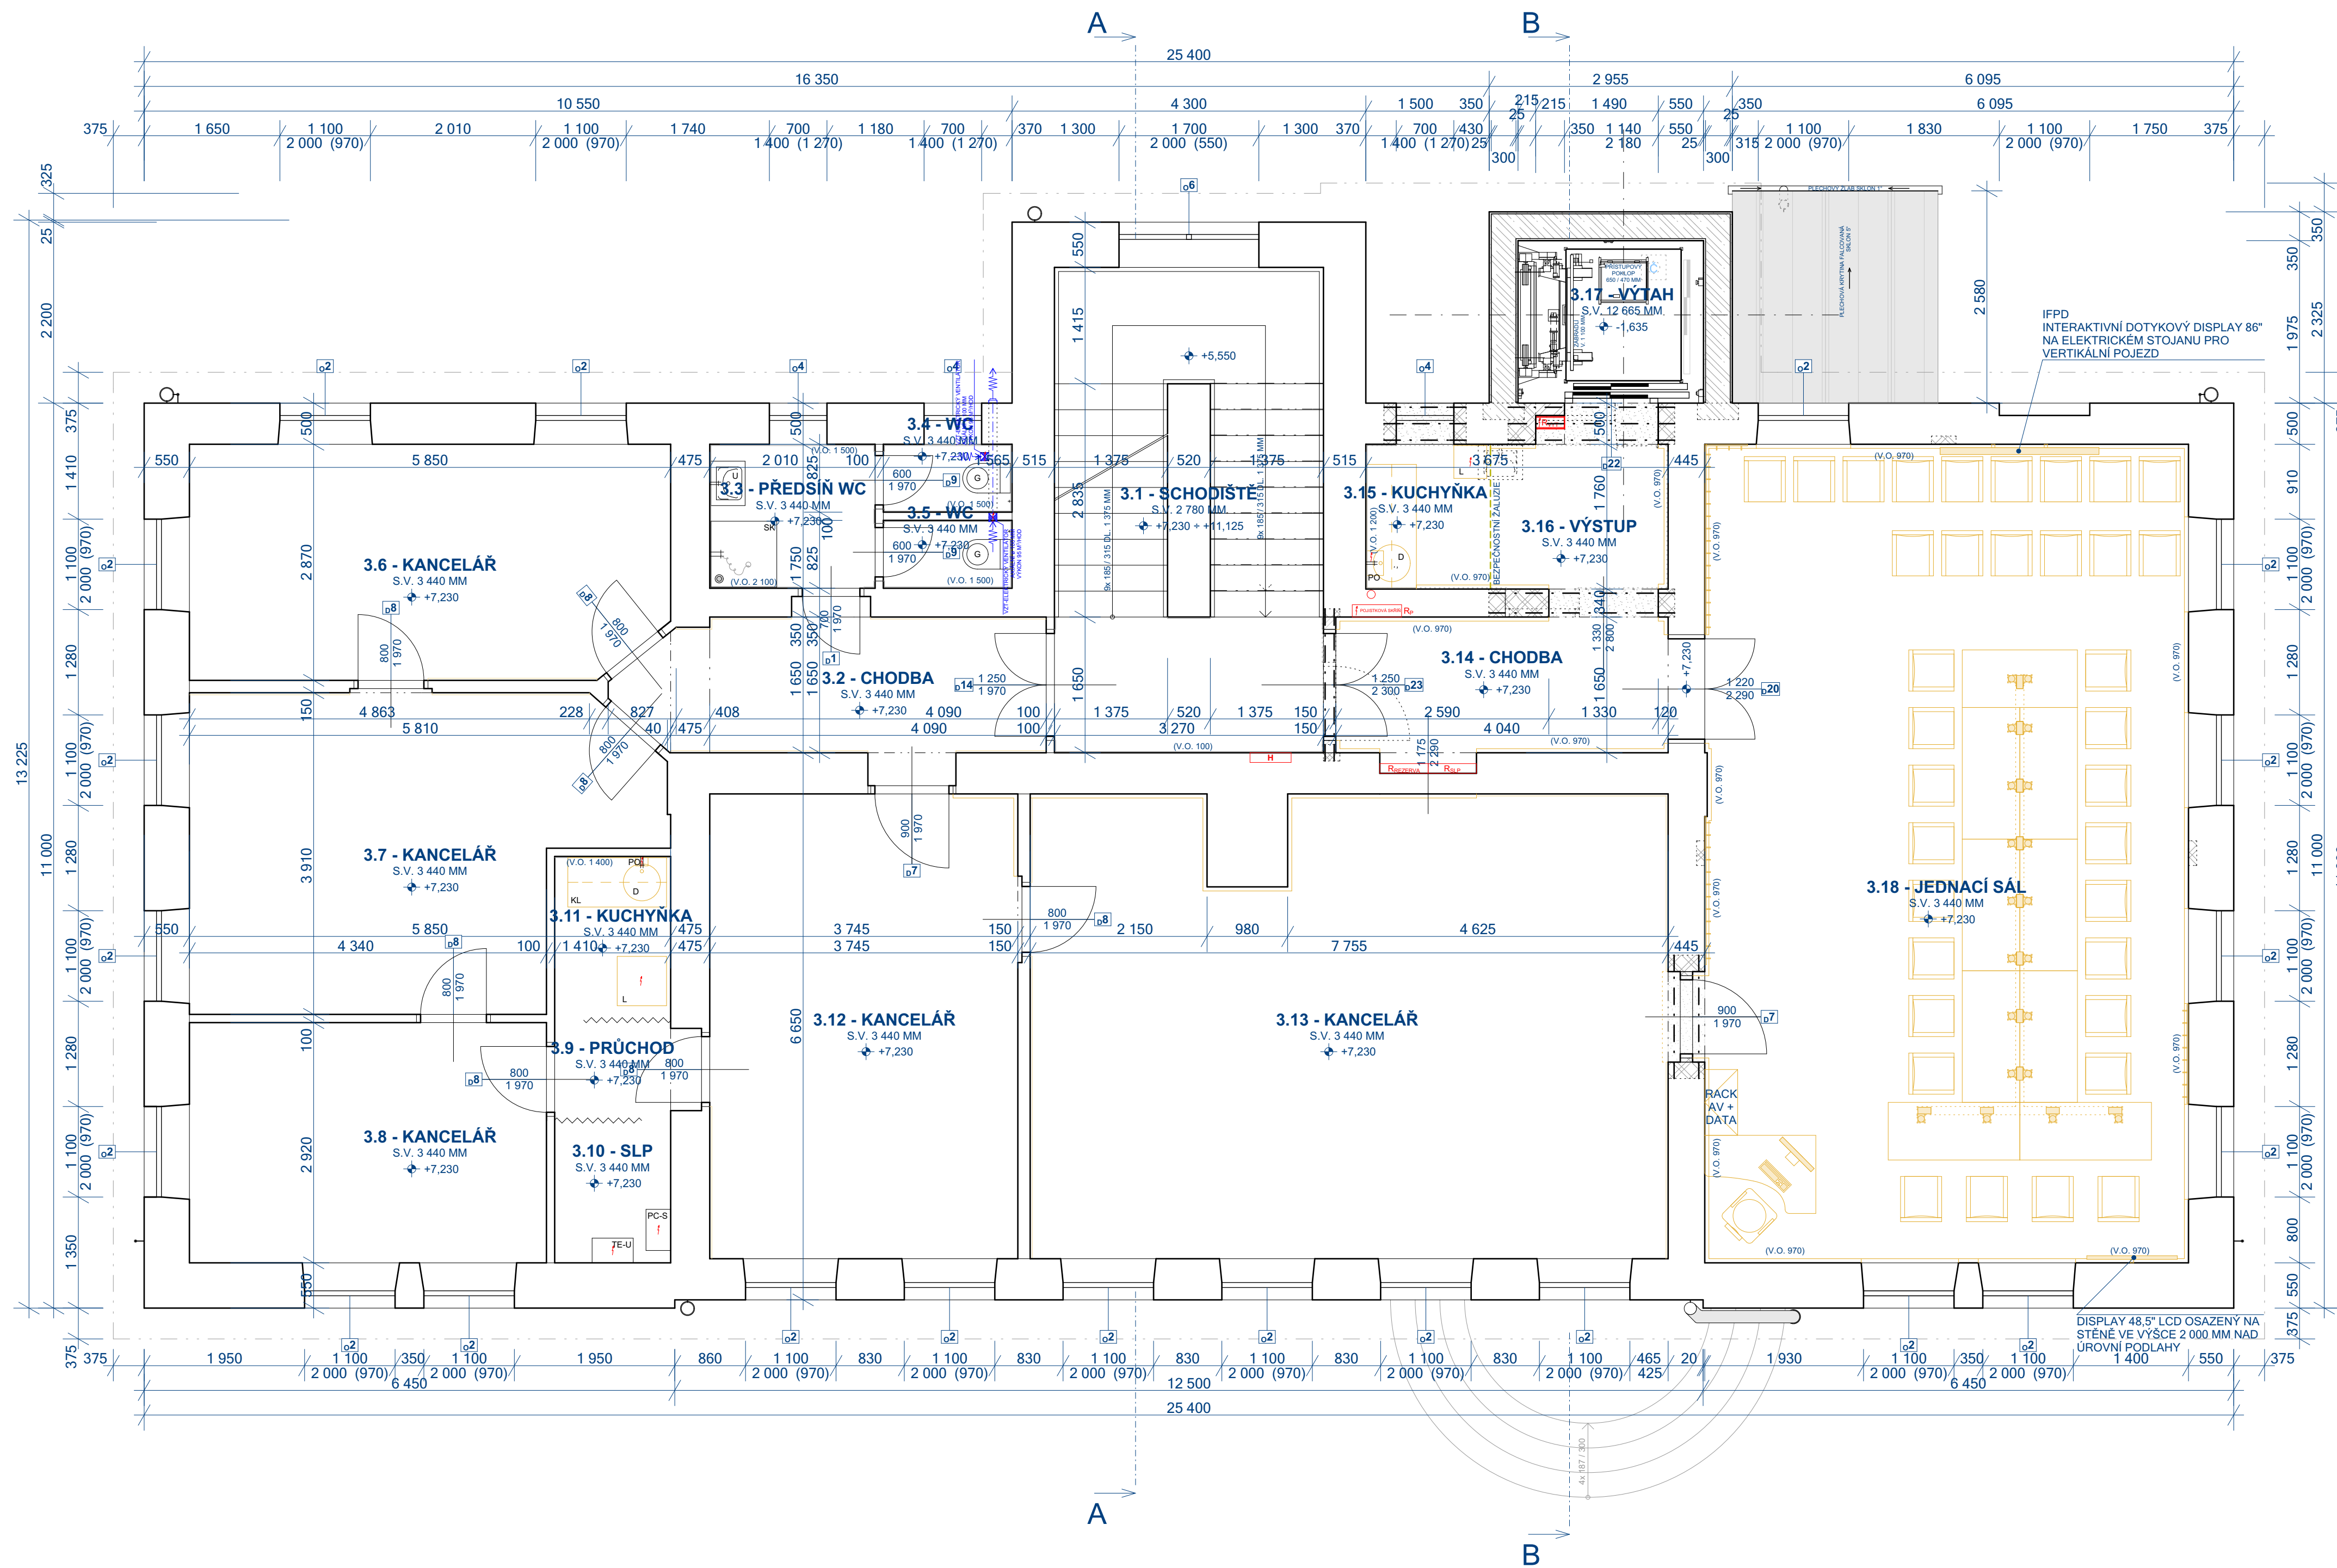

LEGENDA ZAŘÍZENÍ A VYBAVENÍ INTERIÉRU

-  STŮL KONFERENČNÍ DŘEVĚNÝ MASIV DUB ROZM. 1 600 / 700 MM POČET ... 8 KS
-  STŮL KONFERENČNÍ DŘEVĚNÝ MASIV DUB ROZM. 1 400 / 700 MM POČET ... 1 KS
-  STŮL KANCELÁŘSKÝ ROHOVÝ DŘEVĚNÝ MASIV DUB ROZM. 1 350 / 950 MM POČET ... 1 KS
-  ŽIDLE / KŘESLO KONFERENČNÍ ROZM. 500 / 550 MM S OPĚRKAMI RUKOU POČET ... 35 KS
-  ŽIDLE KANCELÁŘSKÁ S POJEZDEM, OPĚRKAMI HLAVY A RUKOU S NASTAVITELNÝMI POZICEMI, ROZM. 500 / 500 MM POČET ... 1 KS
-  VĚŠÁK DŘEVĚNÝ MASIV DUB POČET ... 36 KS
-  SKŘÍŇ ODVĚTRANÁ DŘEVĚNÁ MASIV DUB PRO RACK + AV + DATA 800 / 400 MM POČET ... 1 KS
-  INTERAKTIVNÍ DISPLAY 86" DOTYKOVÝ VČ. EL. STOJANU PRO VERTIK. POJEZD POČET ... 1 KS
-  DISPLAY 48,5" OSAZENÝ NA KLOBOVÉ KONZOLE VE V. 2 000 MM POČET ... 1 KS
-  ŽLÁBEK / LIŠTA STOLU PRO KABELÁŽ SLP Š. 90 + 100 MM POČET ... 10 M
-  PŘÍPOJNÉ MÍSTO SE ZÁSUVKOU 230 V A 2x USB PRO NOTEBOOK POČET ... 10 KS

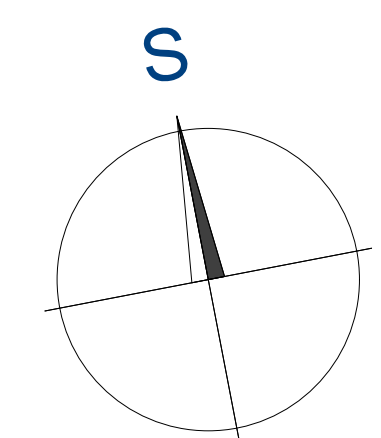

POZNÁMKA :
 SKUTEČNÝ STÁVAJÍCÍ STAV ZKRÝTÝCH KONSTRUKCÍ, DOPLNJUCÍCH PRVKŮ STÁVAJÍCÍ STAVBY A POVRCHOVÝCH ÚPRAV NUTNO PROVĚRIT SONDMAMI PŘI REALIZACI STAVBY;
 CELKOVÉ BYLY KONSTRUKCE POSUZOVÁNY PROJEKTANTEM PŘI TECHNICKÉ PROHLÍDKĚ POUZE NA ZÁKLADĚ VIZUÁLNÍHO VJEMU /BEZ PROVEDENÍ SONDI;
 NĚKTERÉ SKLADBY KONSTRUKCÍ PROJEKTANT POUŽE PŘEDPOKLÁDÁ NA ZÁKLADĚ STAVEBNÍCH ZYKLOSTI PŘI PROVÁDĚNÍ STAVBY DŘÍVEJŠÍMI STAVITELI V DOBĚ REALIZACE STAVBY A PŘI PROVÁDĚNÍ ZMĚN STAVBY, REKONSTRUKCI A JEJICH OPRAV.

ÚROVNĚ PODLAH :
 SUTERÉN / 1. PP = -2,615 M = +583,989 M N.M.
 PRÍZEMÍ / 1. NP = ±0,000 M = +586,604 M N.M.
 1. PATRO / 2. NP = +3,705 M = +590,309 M N.M.
 2. PATRO / 3. NP = +7,230 M = +593,834 M N.M.
 PODKROVÍ / 4. NP ZVÝŠENÁ = +11,375 M = +597,979 M N.M.
 PODKROVÍ / 4. NP SNÍŽENÁ = +11,122 M = +591,726 M N.M.
 PŮDA / PODSTŘEŠÍ = +13,700 M = +600,304 M N.M.

ZODP. PROJEKTANT	VYPRACOVAL	KRESLIL	KONTROLOVAL	LHOTA - Staviteřství, 468 25 Zásada 311 IČ: 120 45 357 e-mail: lhota-staviteřství@volny.cz Tel: +420 602 345 437; +420 606 659 043
ING. VÍT LHOTA	ING. VÍT LHOTA	ING. VÍT LHOTA	ČKAIT 0500711	
MÍSTO STAVBY - Č.P. 600, ST.P.Č. 1 / 1, K.Ú. SMRŽOVKA, S.Ú. SMRŽOVKA				FORMÁT: 6x A4
INVESTOR - MĚSTO SMRŽOVKA, NÁM. T.G. MASARYKA Č.P. 600, SMRŽOVKA, PSČ 46851				DATUM: BŘEZEN 2025
REALIZACE VÝTAHU A REKONSTRUKCE NAVAZUJÍCÍCH PROSTOR INTERIÉRU BUDOVY MĚSTSKÉHO ÚŘADU SMRŽOVKA				MĚŘÍTKO: 1:50
				STUPEŇ PROJEKTU: DSJ - DODATEK 1
NOVÝ STAV - 2. PATRO / 3. NP				Č. VYKR. DOD-21-1