



VÝKOPY

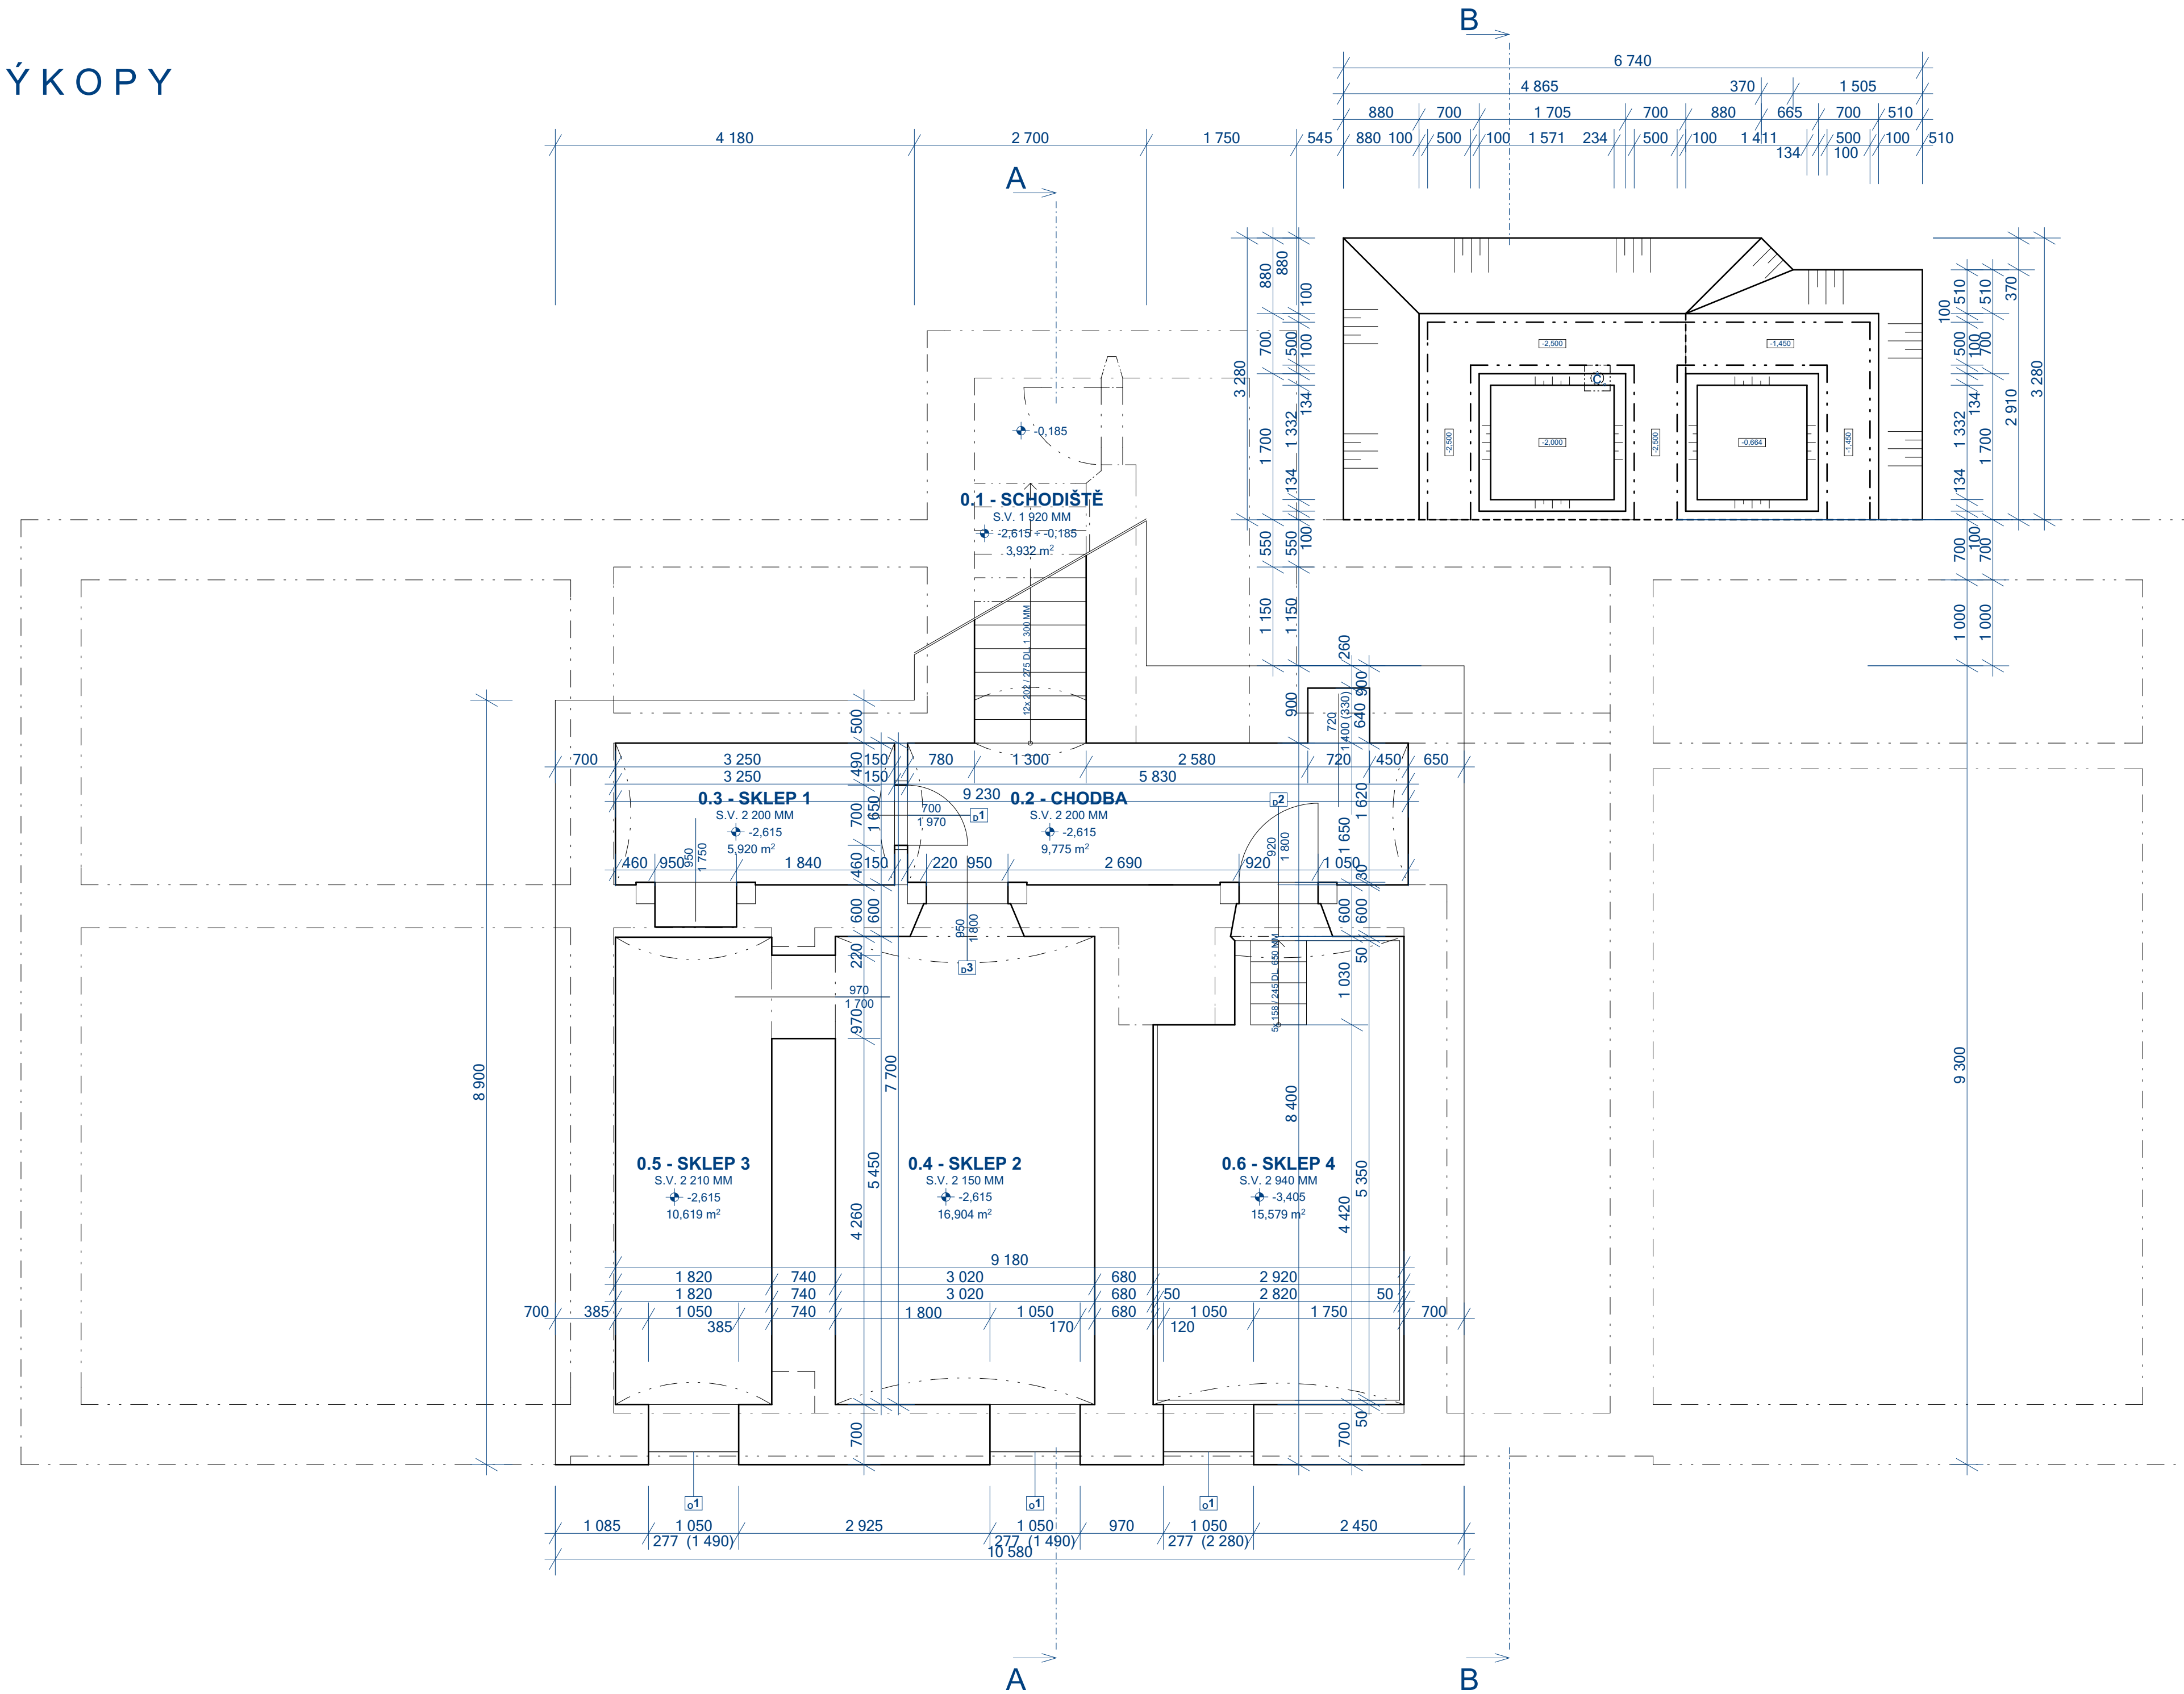

LEGENDA

- HRANY VÝKOPŮ
- OBRYSY ZÁKLADŮ NAD ROVINOU ŘEZU
- VÝŠKOVÉ KÓTY VÝKOPŮ / ZÁKLADOVÉ SPÁRY VČ. PŘÍPRAVY PRO ZHTNĚNÝ PODSYP ZÁKLADŮ; S OHLEDEM NA PODLOŽÍ ZVĚTRALÝCH ŽUL SE SKLON A ODVODNĚNÍ NEPŘEDPOKLÁDÁ; V PŘÍP. PROVÁDĚNÍ VÝKOPŮ V NEVHODNÝCH KLIMATICKÝCH PODMÍNKÁCH NEBO PŘI VÝSKYTU VÝŠŠÍ NEŽ PŘEDPOKLÁDANÉ HLADINY SPONNÍ VODY STAVBA PROVEDE ODVODNĚNÍ VODY A JEJÍ ODČERPÁNÍ STANDARDNÍM ZPŮSOBEM TAK, ABY NEBYLA ZÁKLADOVÁ SPÁRA ZNEHODNOCOVÁNA
- SVAHOVÁNÍ V PŘEDPOKLÁDANÉM SKLONU 60° + 75°

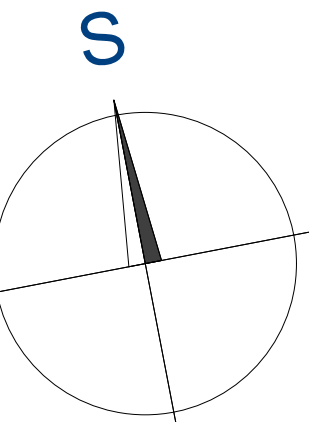

POZNÁMKA :

SKUTEČNÝ STÁVAJÍCÍ STAV ZKRYTÝCH KONSTRUKCÍ, DOPLNŮJÍCÍCH PRVKŮ STÁVAJÍCÍ STAVBY A POVRCHOVÝCH ÚPRAV NUTNO PŘEVĚŘIT SONDAMI PŘI REALIZACI STAVBY;
CELKOVĚ BYLY KONSTRUKCE POSUZOVÁNY PROJEKTANTEM PŘI TECHNICKÉ PROHLÍDKĚ POUZE NA ZÁKLADĚ VIZUÁLNÍHO VJEMU /BEZ PROVEDENÍ SOND/;
NEKTERÉ SKLADBY KONSTRUKCÍ PROJEKTANT POUŽE PŘEDPOKLÁDÁ NA ZÁKLADĚ STAVEBNÍCH ZVYKLOSTI PŘI PROVÁDĚNÍ STAVBY DŘÍVEJŠÍMI STAVITELI V DOBĚ REALIZACE STAVBY A PŘI PROVÁDĚNÍ ZMĚN STAVBY, REKONSTRUKCÍ A JEJICH OPRAV.

ÚROVNĚ PODLAH :

SUTERÉN / 1. PP	= -2,615 M = +583,989 M N.N.
PŘÍZEMÍ / 1. NP	= ±0,000 M = +586,604 M N.N.
1. PATRO / 2. NP	= +3,705 M = +590,309 M N.N.
2. PATRO / 3. NP	= +7,230 M = +593,834 M N.N.
PODKROVÍ / 4. NP ZVÝŠENÁ	= +11,375 M = +597,979 M N.N.
PODKROVÍ / 4. NP SKLÍŽENÁ	= +11,122 M = +591,726 M N.N.
PŮDA / PODSTŘEŠÍ	= +13,700 M = +600,304 M N.N.

ZODP. PROJEKTANT	VYPRACOVAL	KRESLIL	KONTROLOVAL	LHOTA - Stavětelský, 468 25 Zásada 311	
ING. VÍT LHOTA	ING. VÍT LHOTA	ING. VÍT LHOTA	ČKAT 0500711	IC: 120 45 357	
				e-mail: lhota-stavetelsky@volny.cz	
				Tel: +420 602 345 437; +420 606 659 043	
MÍSTO STAVBY : Č.P. 600, ST.P.Č. 1/1, K.Ú. SMRŽOVKA, S.Ú. SMRŽOVKA					
INVESTOR : MĚSTO SMRŽOVKA, NÁM. T.G.MASARYKA Č.P. 600, SMRŽOVKA, PSČ 46851				FORMÁT:	6x A4
REALIZACE VÝTAHU A REKONSTRUKCE NAVAZUJÍCÍCH PROSTOR INTERIERU BUDOVY MĚSTSKÉHO ÚŘADU SMRŽOVKA				DATUM:	BŘEZEN 2025
				MĚŘÍTKO:	1:50
				STUPEŇ PROJEKTU:	DSJ - DODATEK 1
				Č. VÝHOT.	Č. VÝKR.
NOVÝ STAV - VÝKOPY					DOD1-2