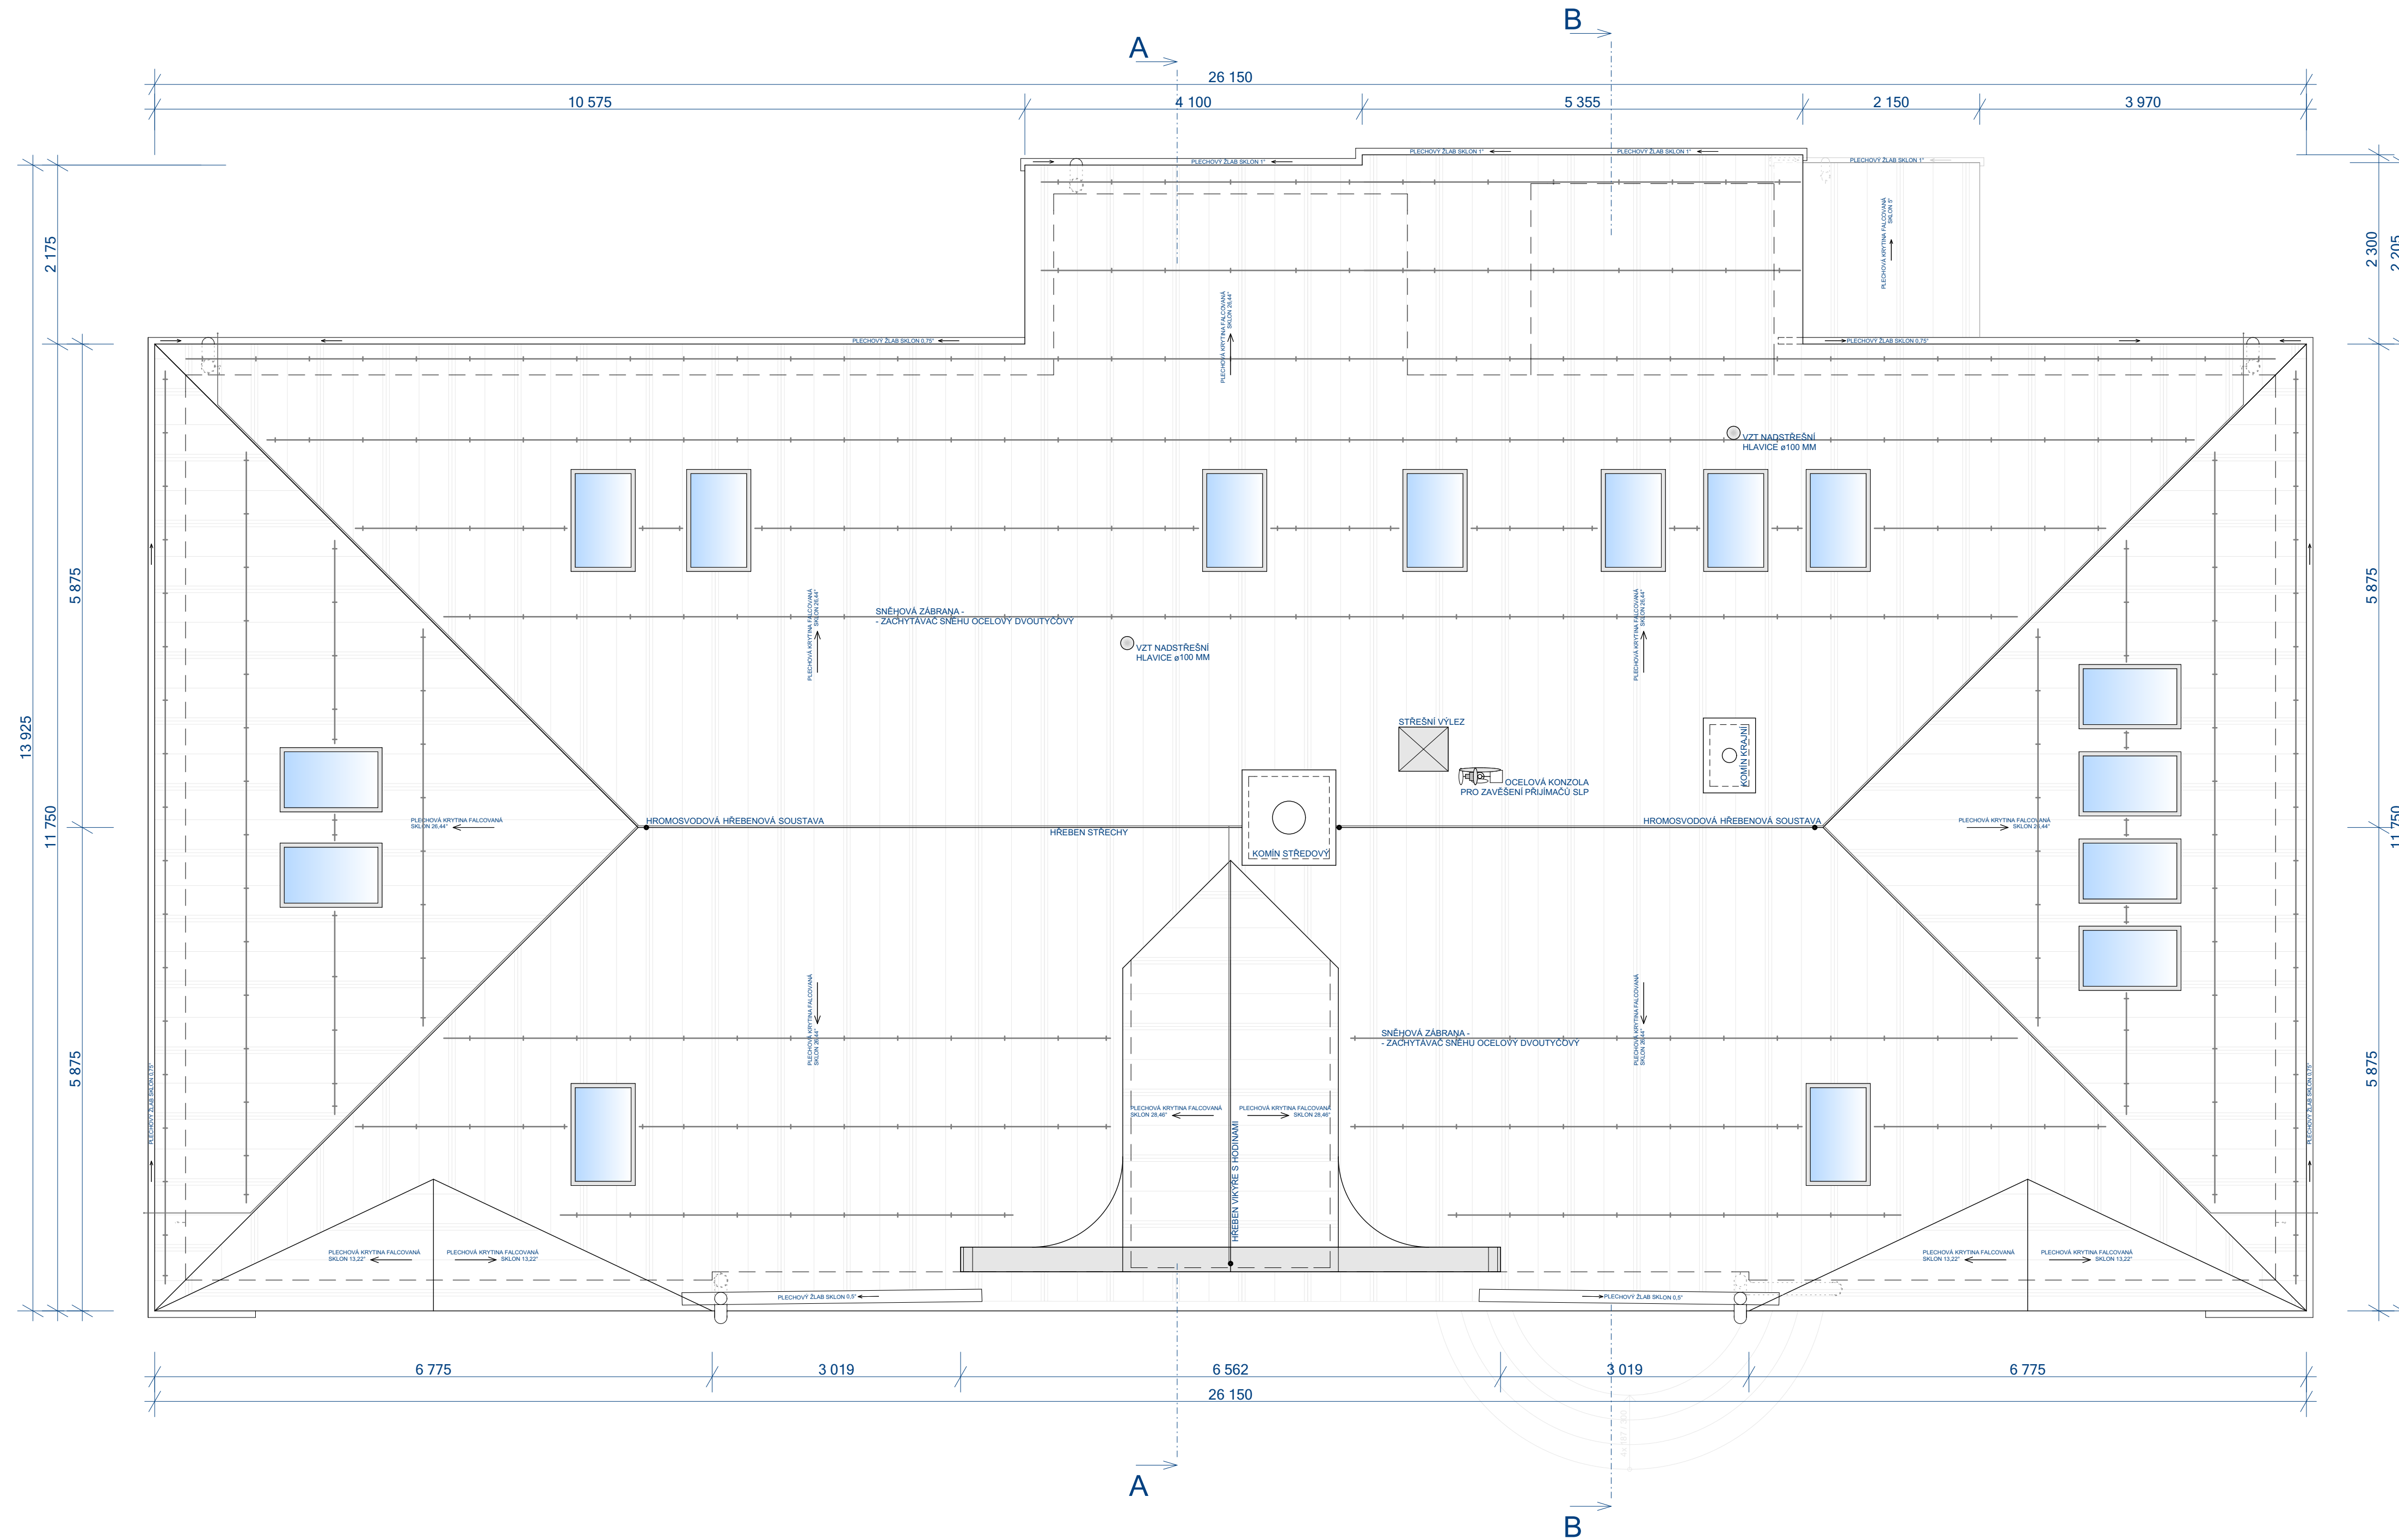
 
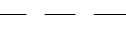

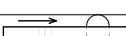




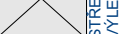



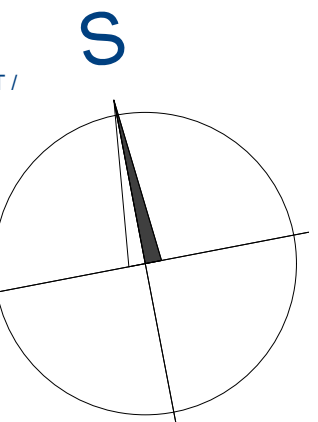


POHLED NA STŘECHU



LEGENDA KONSTRUKCÍ

-  STÁVAJÍCÍ KONSTRUKCE V POHLEDU
-  OBRYSY KONSTRUKCÍ ZA ROVINOU ŘEZU
-  FALCOVANÁ KRYTINA STŘECH A PŘÍSTŘEŠKU TIŽN RHEINZINK
-  ŽLABY S NAPOJENÍM NA SVODY TIŽN RHEINZINK
-  KOMÍNOVÁ TĚLESA S POHLEDEM NA KRYCÍ DESKU "HLAVU" KOMÍNU S LEMOVÁNÍM TIŽN RHEINZINK
-  STŘEŠNÍ VÝLEZ S LEMOVÁNÍM TIŽN RHEINZINK
-  NADSTŘEŠNÍ HROMOSVODOVÁ SOUSTAVA S NAPOJENÍM NA FASÁDNÍ SVOD
-  SNĚHOVÉ TYČOVÉ ZACHYTAVAČE
-  HLAVICE ODVĚTRÁNÍ NAD STŘECHU TIŽN RHEINZINK
-  STŘEŠNÍ OKNA S LEMOVÁNÍM TIŽN RHEINZINK
-  NADSTŘEŠNÍ OCELOVÁ KONZOLA SE ZAŘÍZENÍM PRO PŘÍJEM DAT PRO KOMUNIKACI / STÁVAJÍCÍ OSAZENÍ "SLP" ZAŘÍZENÍ /
-  OBRYSY KONSTRUKCÍ V POHLEDU / V NIŽŠÍCH PODLAŽÍCH A V ÚROVNI UT /



POZNÁMKA :

SKUTEČNÝ STÁVAJÍCÍ STAV ZKRYTÝCH KONSTRUKCÍ, DOPLNJÍCÍCH PRVKŮ STÁVAJÍCÍ STAVBY A POVRCHOVÝCH ÚPRAV NUTNO PŘEVĚŘIT SONDAMI PŘI REALIZACI STAVBY;
 CELKOVÉ BYLY KONSTRUKCE POSUZOVÁNY PROJEKTANTEM PŘI TECHNICKÉ PROHLÍDKĚ POUZE NA ZÁKLADĚ VIZUÁLNÍHO VJEMU /BEZ PŘÍJEMŮ SONDI;
 NĚKTERÉ SKLADBY KONSTRUKCÍ PROJEKTANT POUŽE PŘEDPOKLÁDÁ NA ZÁKLADĚ STAVEBNÍCH ZVÝKLOSTI PŘI PROVÁDĚNÍ STAVBY DŘÍVĚJŠÍMI STAVITELI V DOBĚ REALIZACE STAVBY A PŘI PROVÁDĚNÍ ZMĚN STAVBY, REKONSTRUKCÍ A JEJICH OPRAV.

ÚROVNĚ PODLAH :

SUTERÉN / 1. PP	= -2,615 M = +583,989 M N.M.
PŘÍZEMÍ / 1. NP	= 0,000 M = +586,604 M N.M.
1. PATRO / 2. NP	= +3,705 M = +590,309 M N.M.
2. PATRO / 3. NP	= +7,230 M = +593,834 M N.M.
PODKROVÍ / 4. NP ZVÝŠENÁ	= +11,375 M = +597,979 M N.M.
PODKROVÍ / 4. NP SNÍŽENÁ	= +11,125 M = +597,729 M N.M.
PŮDA / PODSTŘEŠÍ	= +13,700 M = +600,304 M N.M.

ZODP. PROJEKTANT	VYPRACOVAL	KRESLIL	KONTROLOVAL	LHOTA - Stavitelevi, 468 25 Zásada 311 IČ: 120 45 357 e-mail: lhota-stavitelevi@volny.cz Tel: +420 602 345 437; +420 606 659 043
ING. VÍT LHOTA	ING. VÍT LHOTA	ING. VÍT LHOTA	ČKAIT 0500711	
MÍSTO STAVBY : Č.P. 600, ST.P.Č. 1 / 1, K.Ú. SMRŽOVKA, S.Ú. SMRŽOVKA				FORMÁT: 6x A4
INVESTOR : MĚSTO SMRŽOVKA, NÁM. T.G.MASARYKA Č.P. 600, SMRŽOVKA, PSČ 46851				DATUM: BŘEZEN 2025
REALIZACE VÝTAHU A REKONSTRUKCE NAVAZUJÍCÍCH PROSTOR INTERIERU BUDOVY MĚSTSKÉHO ÚŘADU SMRŽOVKA				MĚŘÍTKO: 1:50
				STUPEŇ PROJEKTU: DSJ - DODATEK 1
				Č. VYKŘ.:
NOVÝ STAV - POHLED NA STŘECHU				DOD1-9