


VÝKOPY

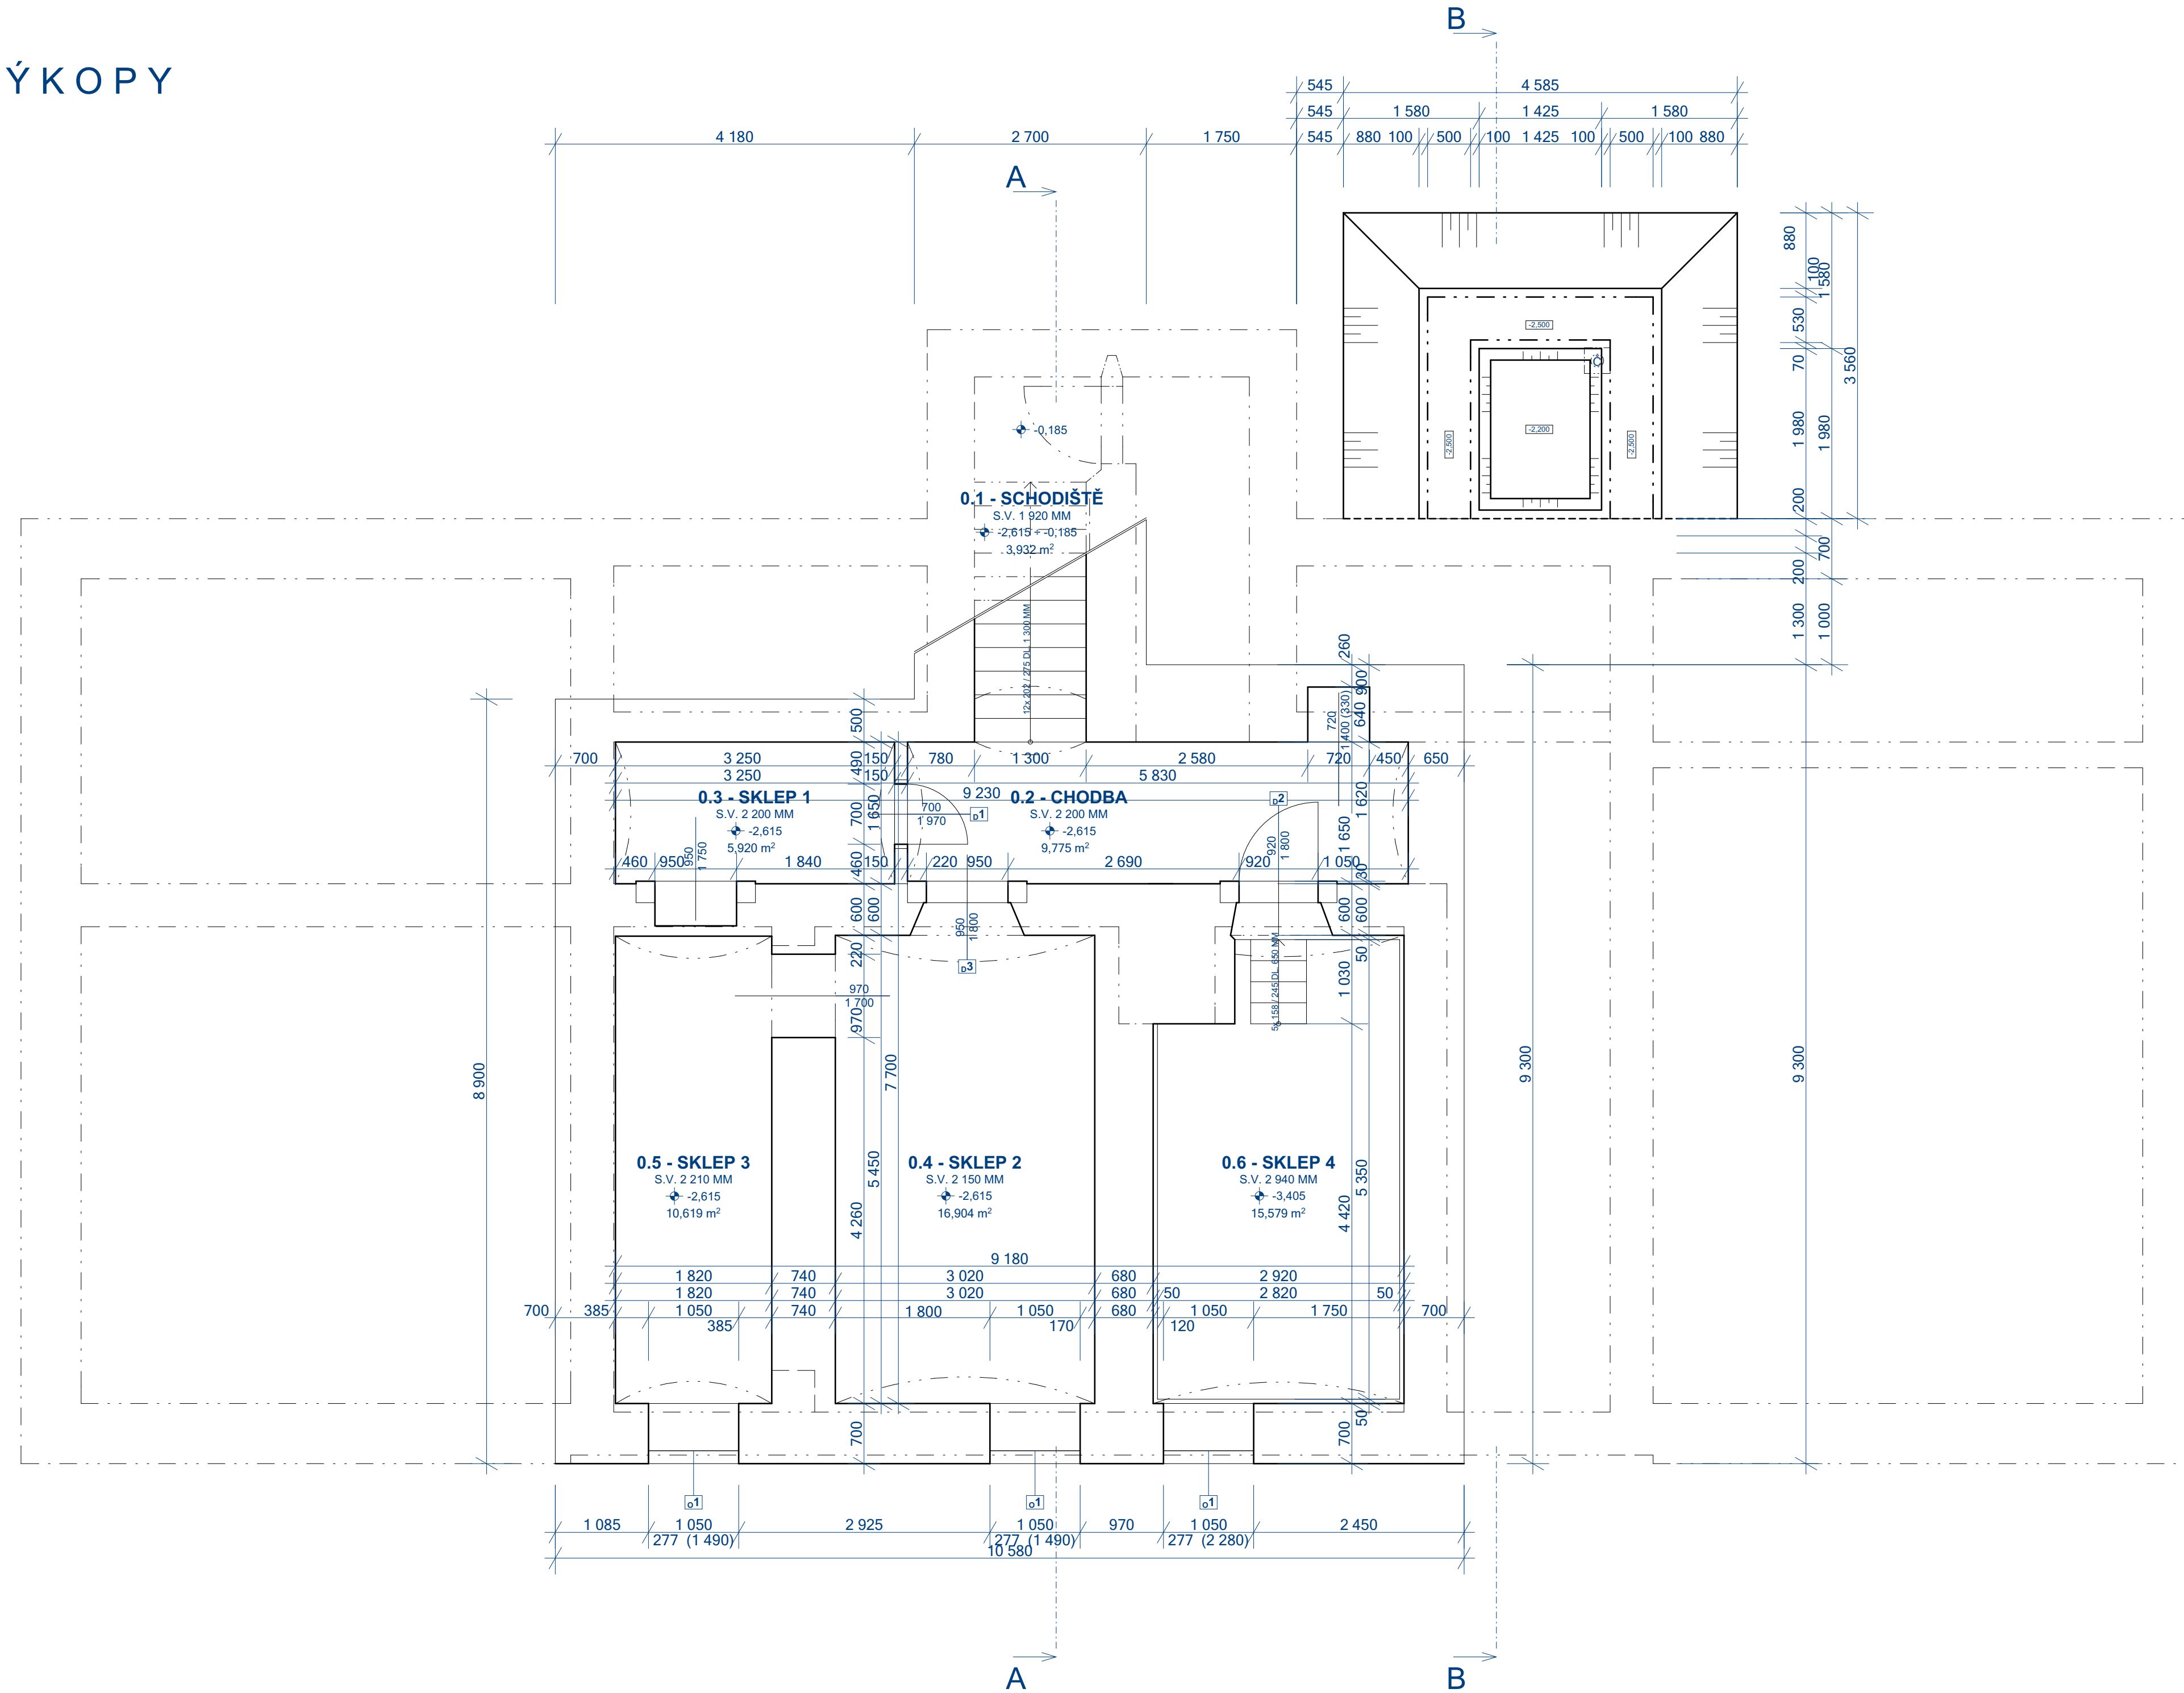


LEGENDA

— HRANY VÝKOPŮ

- - - - - OBRYSY ZÁKLADŮ NAD ROVINOU ŘEZU

— 2,500 — 2,200
VÝŠKOVÉ KÓTY VÝKOPŮ / ZÁKLADOVÉ SPÁRY VČ. PŘÍPRAVY PRO ZHUTNĚNÝ PODSYP ZÁKLADŮ; S OHLEDEM NA PODLOŽÍ ZVĚTRALÝCH ŽUL SE SKLON A ODVODNĚNÍ NEPŘEDPOKLÁDÁ; V PŘÍP. PROVÁDĚNÍ VÝKOPŮ V NEVHODNÝCH KLIMATICKÝCH PODMÍNKÁCH NEBO PŘI VÝSKYTU VÝŠŠÍ NEŽ PŘEDPOKLÁDANÉ HLADINY SPONNÍ VODY STAVBA PROVEDE ODVODNĚNÍ VODY A JEJÍ ODČERPÁNÍ STANDARDNÍM ZPŮSOBEM TAK, ABY NEBYLA ZÁKLADOVÁ SPÁRA ZNEHODNOCOVÁNA

— SVAHOVÁNÍ V PŘEDPOKLÁDANÉM SKLONU 60° + 75°

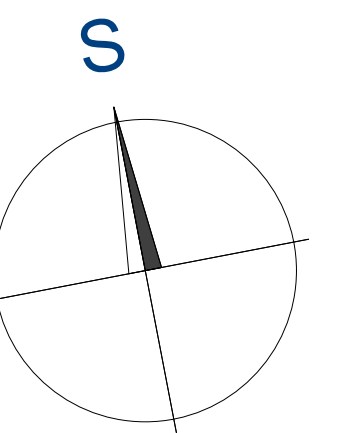

POZNÁMKA :

SKUTEČNÝ STÁVAJÍCÍ STAV ZKRYTÝCH KONSTRUKCÍ, DOPLNJÍCÍCH PRVKŮ STÁVAJÍCÍ STAVBY A POVRCHOVÝCH ÚPRAV NUTNO PŘEVĚŘIT SONDAMI PŘI REALIZACI STAVBY;

CELKOVÉ BYLY KONSTRUKCE POSUZOVÁNY PROJEKTANTEM PŘI TECHNICKÉ PROHLÍDKĚ POUZE NA ZÁKLADĚ VIZUÁLNÍHO VJEMU /BEZ PROVEDENÍ SOND/;

NEKTERÉ SKLADBY KONSTRUKCÍ PROJEKTANT POUŽE PŘEDPOKLÁDÁ NA ZÁKLADĚ STAVEBNÍCH ZVÝKLOSTI PŘI PROVÁDĚNÍ STAVBY DŘÍVEJŠÍMI STAVITELI V DOBĚ REALIZACE STAVBY A PŘI PROVÁDĚNÍ ZMĚN STAVBY, REKONSTRUKCÍ A JEJICH OPRAV.

ÚROVNĚ PODLAH :

SUTERÉN / 1. PP	= -2,615 M = +583,989 M N.N.
PŘÍZEMÍ / 1. NP	= ±0,000 M = +586,604 M N.N.
1. PATRO / 2. NP	= +3,705 M = +590,309 M N.N.
2. PATRO / 3. NP	= +7,230 M = +593,834 M N.N.
PODKROVÍ / 4. NP ZVÝŠENÁ	= +11,375 M = +597,979 M N.N.
PODKROVÍ / 4. NP SKLÍZENÁ	= +11,122 M = +597,726 M N.N.
PŮDA / PODSTŘEŠÍ	= +13,700 M = +600,304 M N.N.

ZODP. PROJEKTANT	VYPRACOVAL	KRESLIL	KONTROLOVAL	LHOTA - Staviteřství, 468 25 Zásada 311	
ING. VÍT LHOTA	ING. VÍT LHOTA	ING. VÍT LHOTA	BOHUMIL LHOTA	IC: 120 45 357	
				e-mail: lhota-staviteřství@volny.cz	
				Tel: +420 602 345 437; +420 606 659 043	
MÍSTO STAVBY : Č.P. 600, ST.P.Č. 1 / 1, K.Ú. SMRŽOVKA, S.Ú. SMRŽOVKA					
INVESTOR : MĚSTO SMRŽOVKA, NÁM. T.G.MASARYKA Č.P. 600, SMRŽOVKA, PSČ 46851				FORMÁT:	6x44
				DATUM:	ČERVENEC 2023
REALIZACE VÝTAHU A REKONSTRUKCE NAVAZUJÍCÍCH PROSTOR INTERIERU BUDOVY MĚSTSKÉHO ÚŘADU SMRŽOVKA					
				MĚŘÍTKO:	1:50
				STUPEŇ PROJEKTU:	DSJ
NOVÝ STAV - VÝKOPY				Č. VÝKR.	2