



# PŘÍZEMÍ / 1. NADZEMNÍ PODLAŽÍ

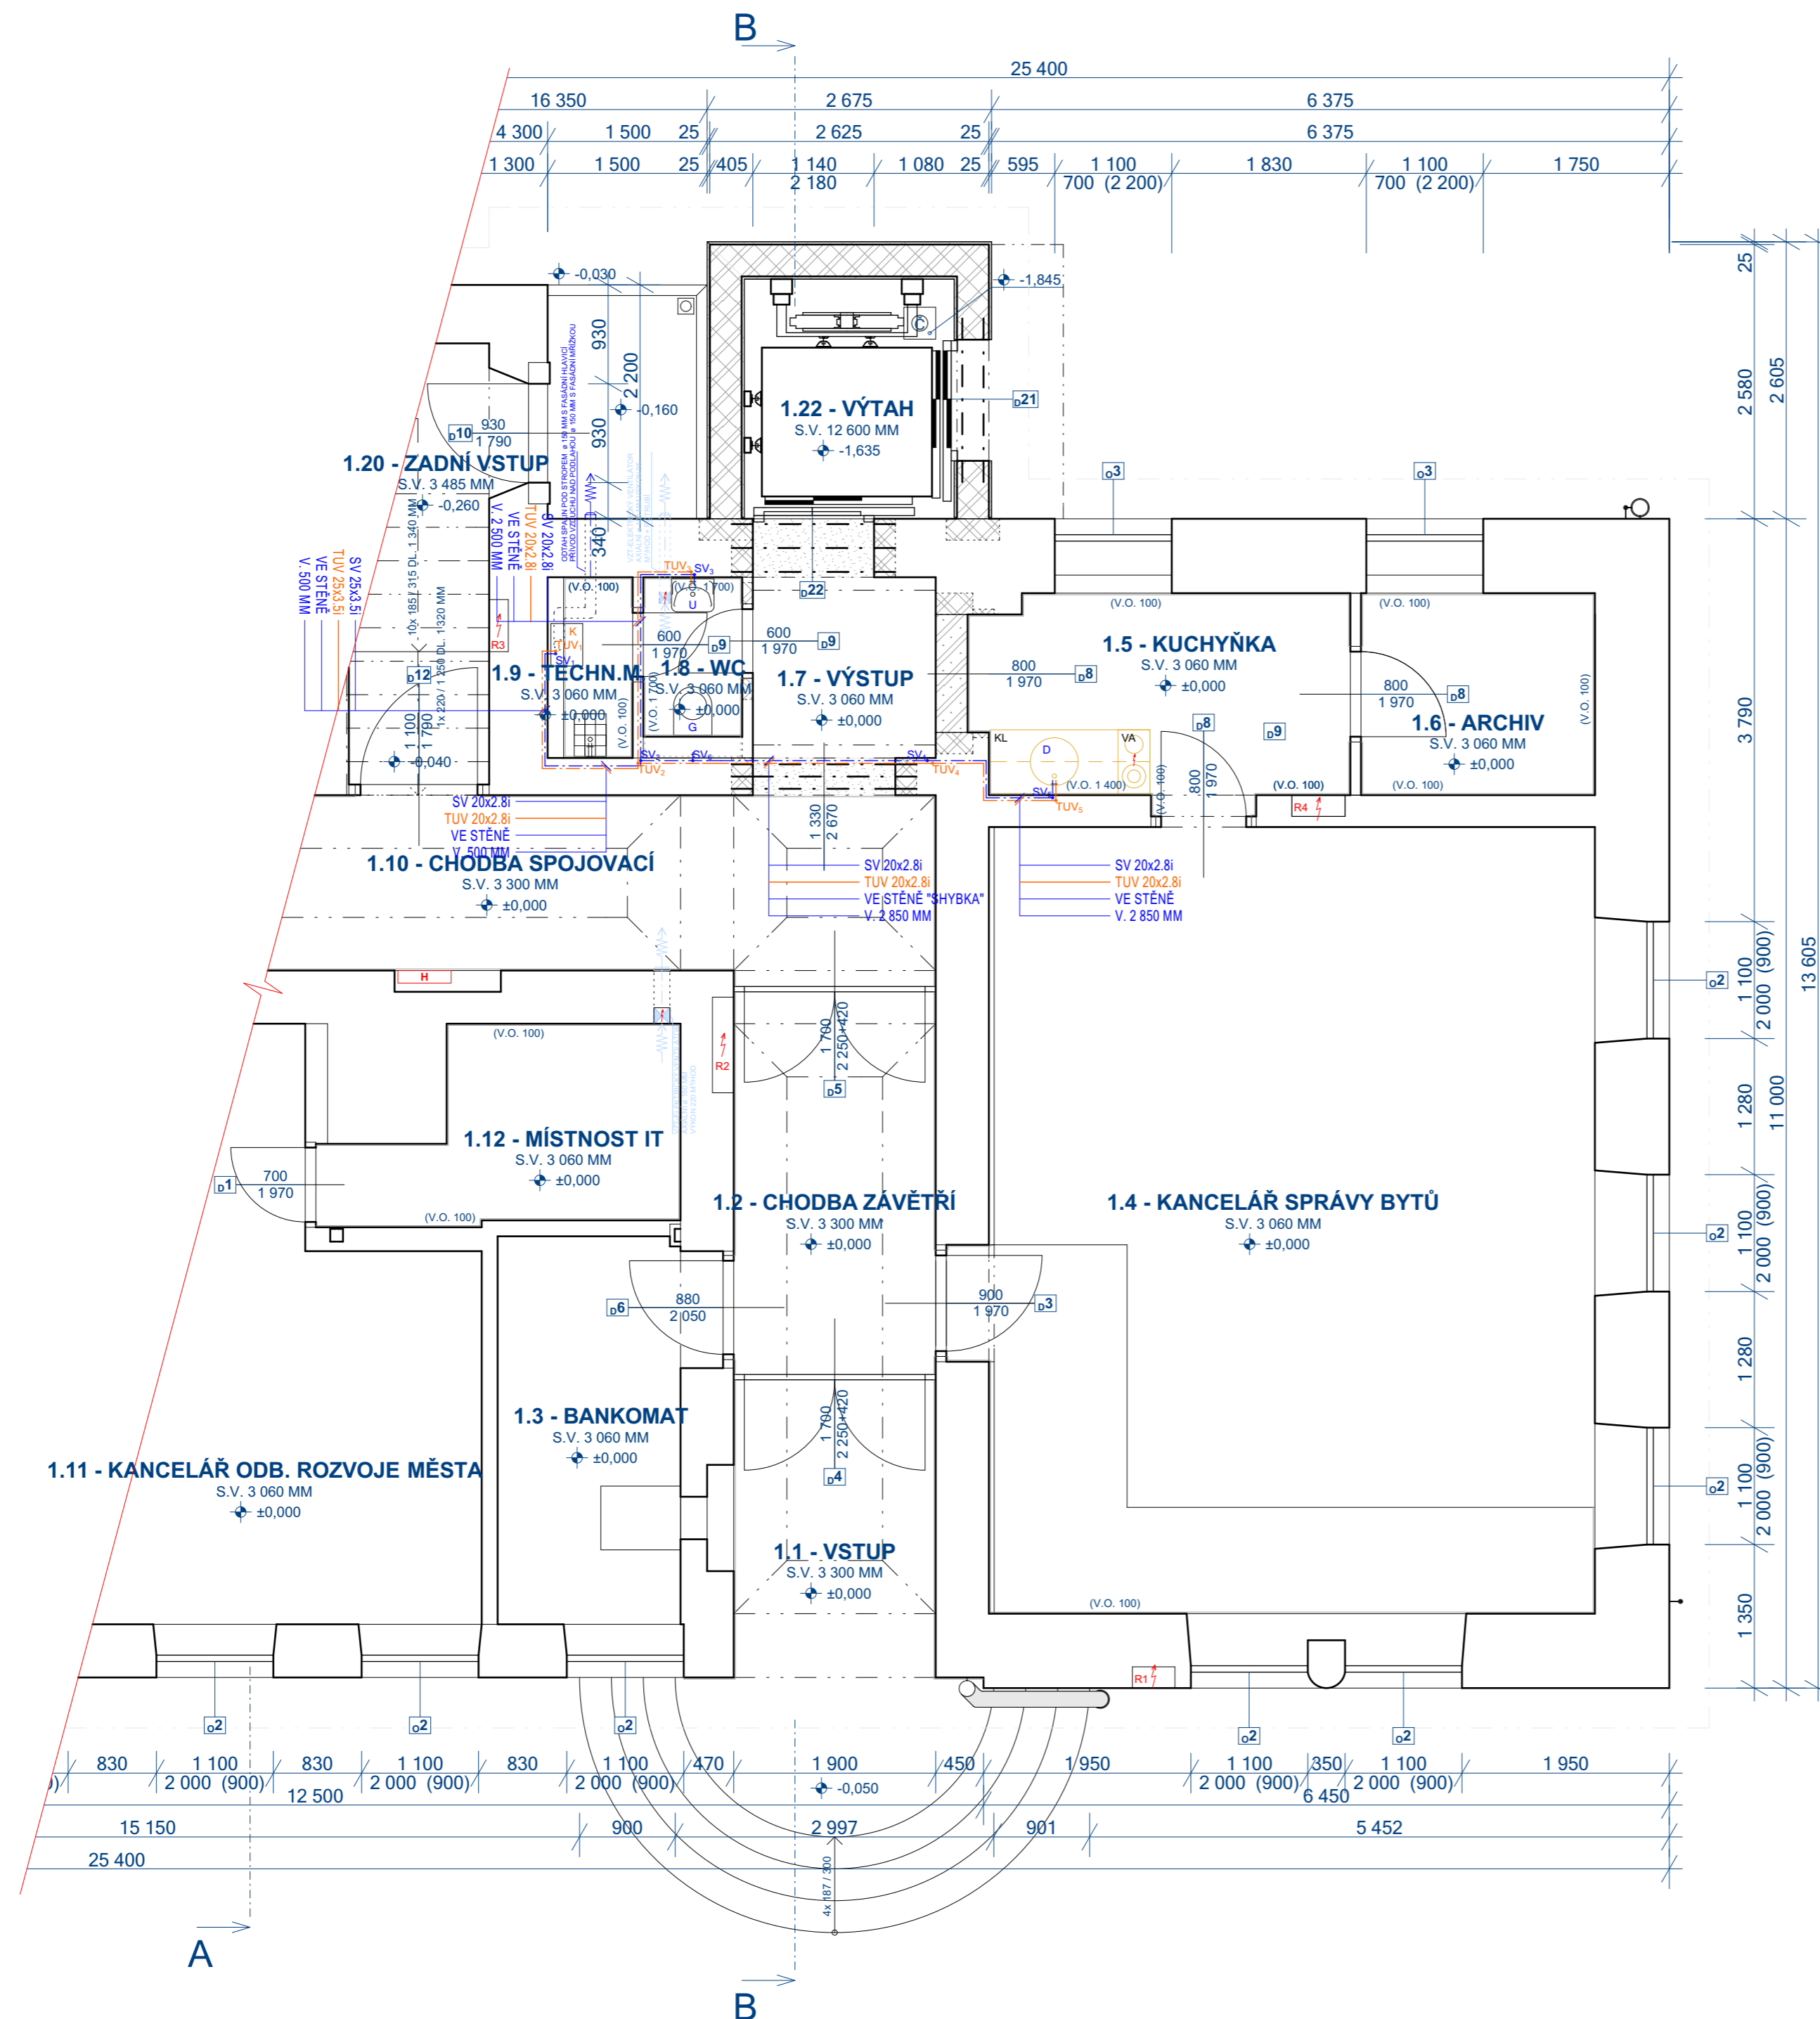

## LEGENDA

- — — — — VODOVODNÍ POTRUBÍ STUDENÁ VODA - SV - PŘEDPOKLÁDANÉ UMÍSTĚNÍ NÁPOJENÍ
- — — — — VODOVODNÍ POTRUBÍ TEPLÁ UŽITKOVÁ VODA - TUV - NÁPOJENÍ V "K"
- SV<sub>1</sub>, SV<sub>2</sub>, SV<sub>3</sub>, SV<sub>4</sub> PŘIPOJOVACÍ STOUPACÍ A VODOROVNÉ POTRUBÍ STUDENÁ VODA K ZAŘÍZENÍM
- SV<sub>2</sub>, SV<sub>4</sub> STOUPACÍ POTRUBÍ STUDENÁ VODA "SHYBKA"
- TUV<sub>1</sub>, TUV<sub>2</sub>, TUV<sub>3</sub> PŘIPOJOVACÍ STOUPACÍ A VODOROVNÉ POTRUBÍ TEPLÁ VODA K ZAŘÍZENÍM
- TUV<sub>2</sub> STOUPACÍ POTRUBÍ TEPLÁ VODA "SHYBKA"
- U UMYVADLO KERAMICKÉ S UMYVADLOVOU BATERIÍ
- G WC VESTAVĚNÉ DO PŘEDSTĚNY NAPŘ. GEBERIT
- D NEREZOVÝ DŘEZ ZABUDOVANÝ DO KUCHYŇSKÉ LINKY
- PO ELEKTRICKÝ PRŮTOKOVÝ OHŘÍVAČ TUV UMÍSTĚNÝ POD DŘEZEM KUCHYŇSKÉ LINKY

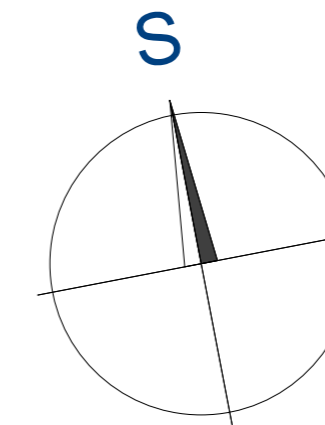

ZODP. PROJEKTANT	VYPRACOVAL	KRESLIL	KONTROLOVAL	LHOTA - Stavětelsví, 468 25 Zásada 311 IČ: 120 45 357 e-mail: lhota-stavetelsvi@volny.cz Tel: +420 602 345 437; +420 606 659 043
ING. VÍT LHOTA	ING. VÍT LHOTA	ING. VÍT LHOTA	BOHUMIL LHOTA	
MÍSTO STAVBY: Č.P. 600, ST.P.Č. 1/1, K.Ú. SMRŽOVKA, S.Ú. SMRŽOVKA				FORMÁT: 4,5x4,4
INVESTOR: MĚSTO SMRŽOVKA, NÁM. T.G. MASARYKA Č.P. 600, SMRŽOVKA, PSČ 68851				DATUM: ČERVENEC 2023
REALIZACE VÝTAHU A REKONSTRUKCE NÁVAZUJÍCÍCH PROSTOR INTERIÉRU BUDOVY MĚSTSKÉHO ÚŘADU SMRŽOVKA				MĚŘÍTKO: 1:50
				STUPEŇ PROJEKTU: DSJ
ZT1 VODOVOD - PŘÍZEMÍ / 1. NP				Č. VYHOT. Č. VYKR. V-1