


2. PATRO / 3. NADZEMNÍ PODLAŽÍ

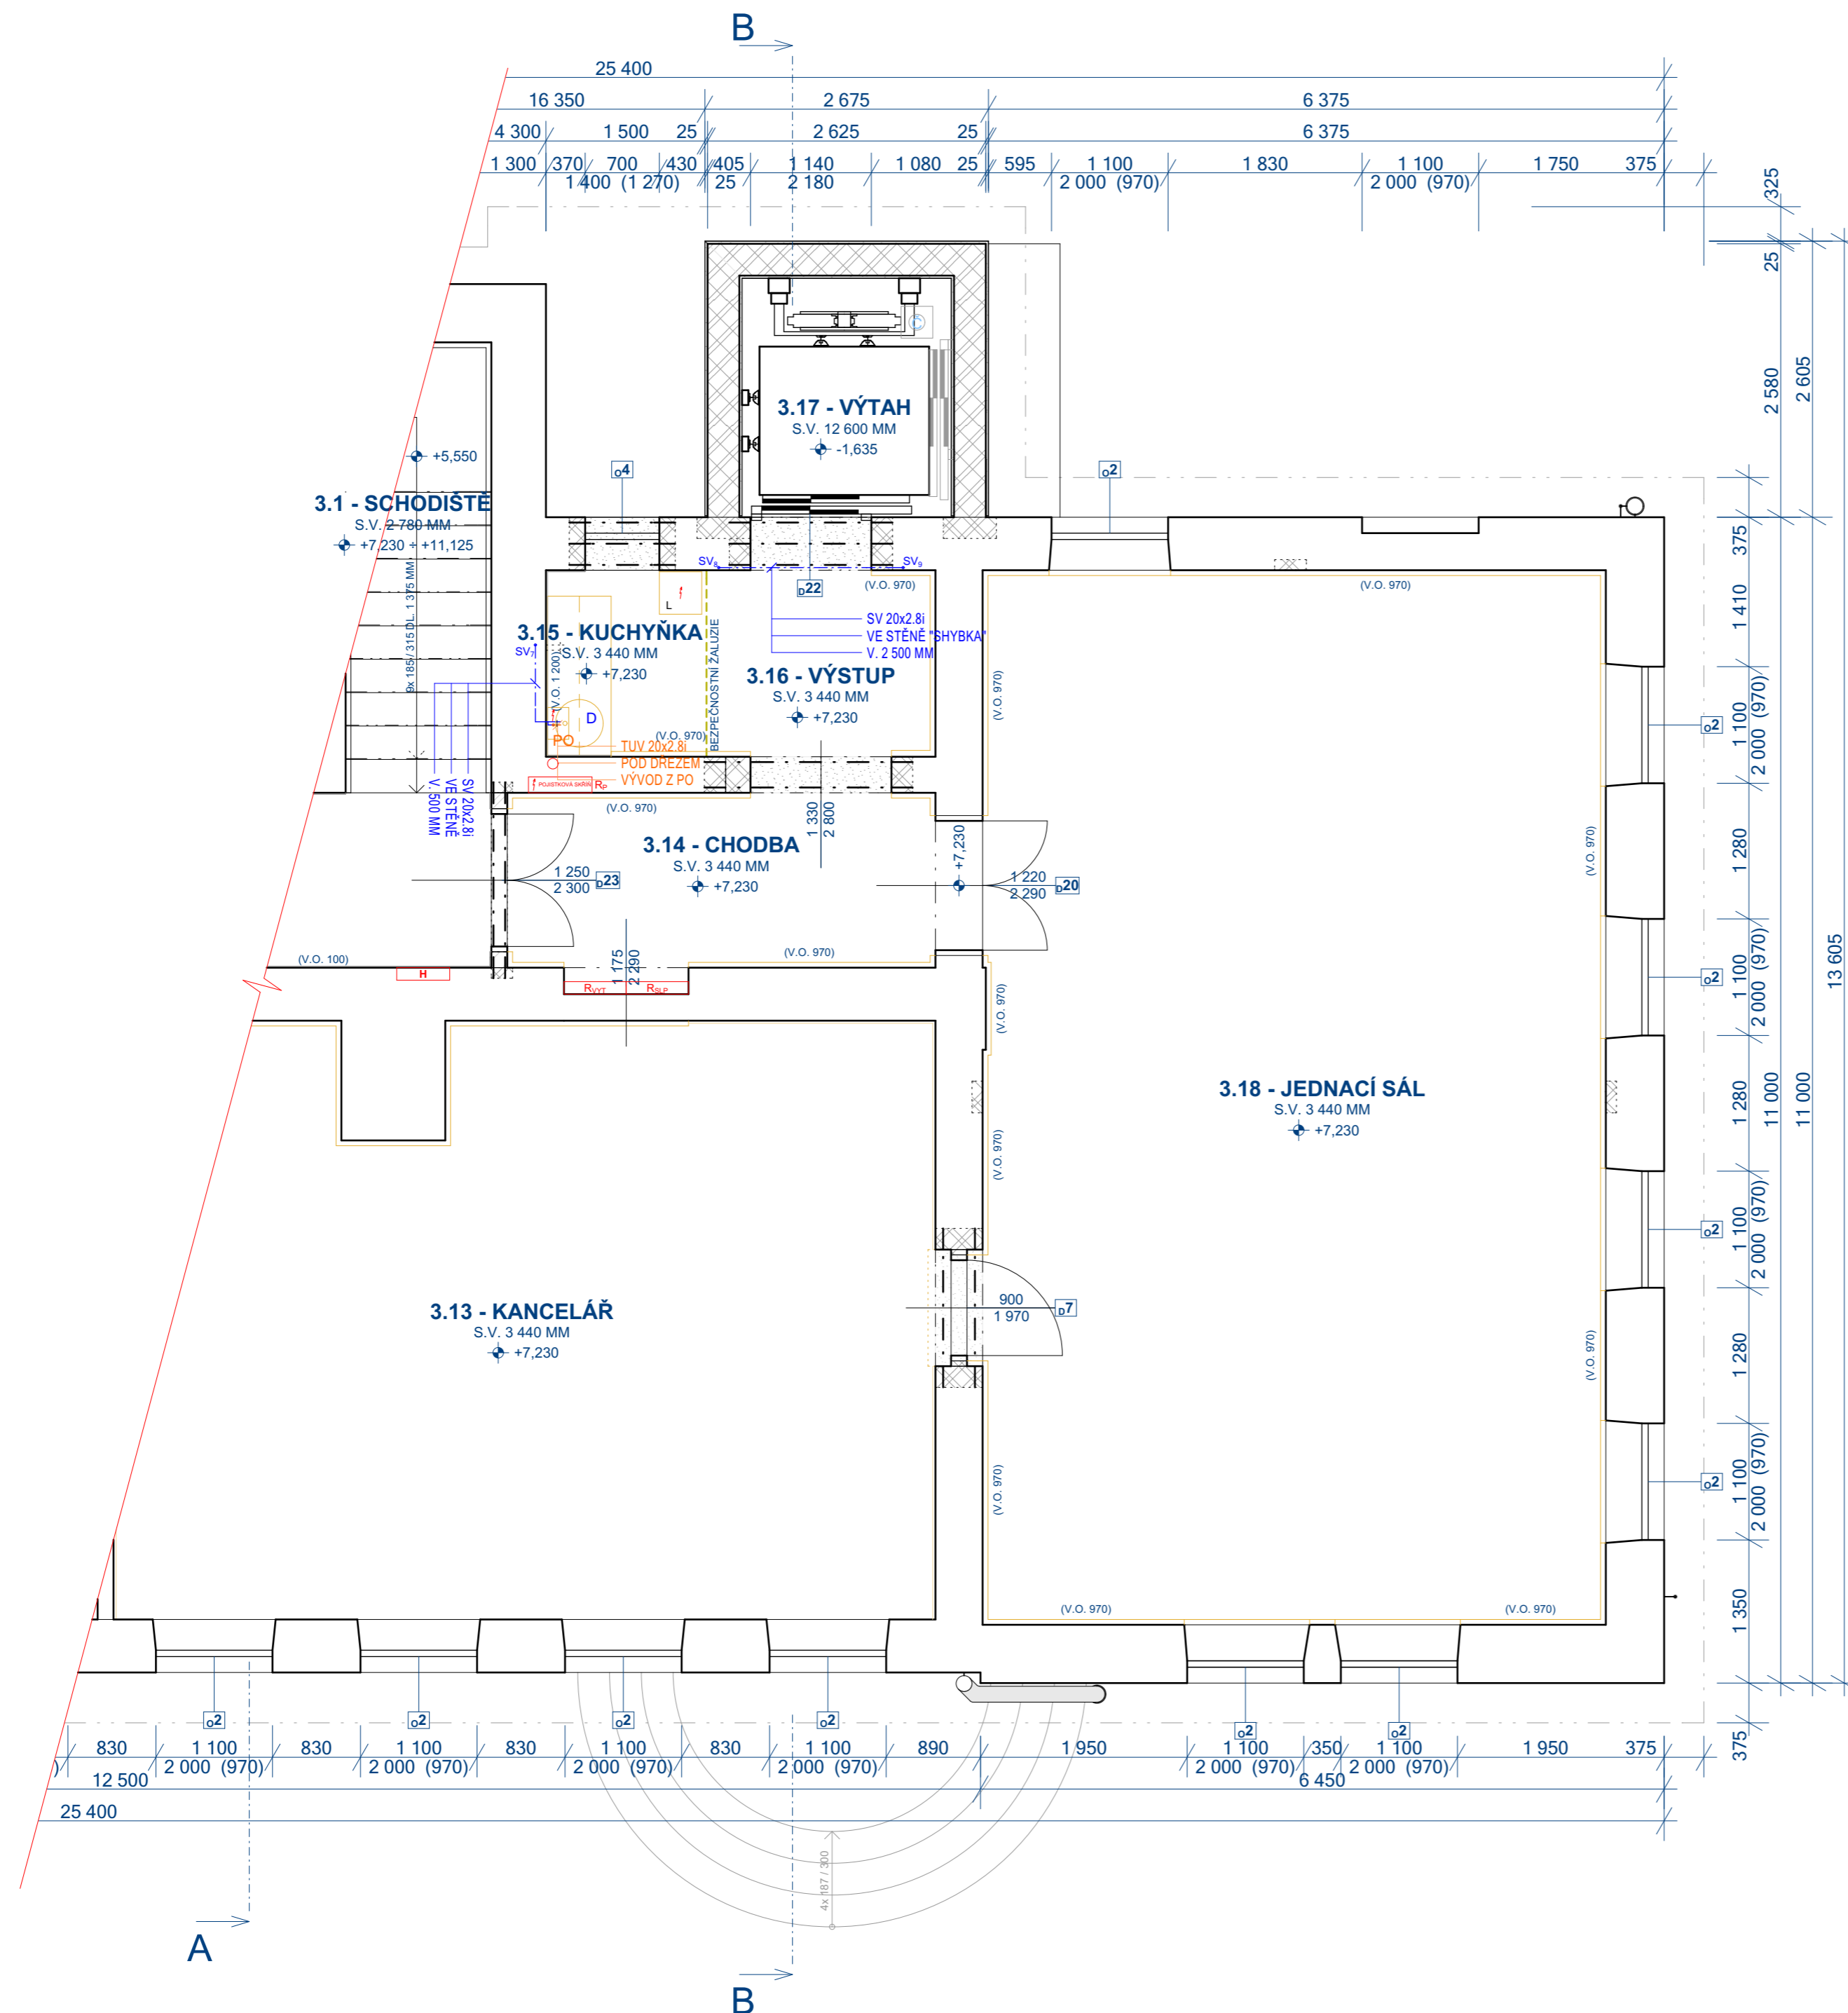

LEGENDA

- — — — — VODOVODNÍ POTRUBÍ STUDENÁ VODA - SV - PŘEDPOKLÁDANÉ UMÍSTĚNÍ NÁPOJENÍ
- — — — — VODOVODNÍ POTRUBÍ TEPLÁ UŽITKOVÁ VODA - TUV - NÁPOJENÍ V "PO"
- SV₁ STOUPACÍ NÁPOJOVACÍ POTRUBÍ STUDENÁ VODA - PŘEDPOKLÁDANÉ UMÍSTĚNÍ
- SV₂ STOUPACÍ POTRUBÍ STUDENÁ VODA "SHYBKA"
- D NEREZOVÝ DŘEZ ZABUDOVANÝ DO KUCHYŇSKÉ LINKY
- PO ELEKTRICKÝ PRŮTOKOVÝ OHŘÍVAČ TUV UMÍSTĚNÝ POD DŘEZEM KUCHYŇSKÉ LINKY

ZODP. PROJEKTANT	VYPRACOVAL	KRESLIL	KONTROLOVAL	LHOTA - Stavelectví, 468 25 Zásada 311 IČ: 120 45 357 e-mail: lhota-stavelectvi@volny.cz Tel: +420 602 345 437; +420 606 659 043
ING. VÍT LHOTA	ING. VÍT LHOTA	ING. VÍT LHOTA	BOHUMIL LHOTA	
MÍSTO STAVBY: Č.P. 600, ST.P.Č. 1/1, K.Ú. SMRŽOVKA, S.Ú. SMRŽOVKA				
INVESTOR: MĚSTO SMRŽOVKA, NÁM. T.G. MASARYKA Č.P. 600, SMRŽOVKA, PSČ 46851				FORMÁT: 4,5x4
REALIZACE VÝTAHU A REKONSTRUKCE NÁVAZUJÍCÍCH PROSTOR INTERIÉRU BUDOVY MĚSTSKÉHO ÚŘADU SMRŽOVKA				DATUM: ČERVENEC 2023
				MĚŘÍTKO: 1:50
STUPEŇ PROJEKTU: DSJ				Č. VYHOT.:
ZTI VODOVOD - 2. PATRO / 3. NP				Č. VÝKR. V-2