



PŘÍZEMÍ / 1. NADZEMNÍ PODLAŽÍ

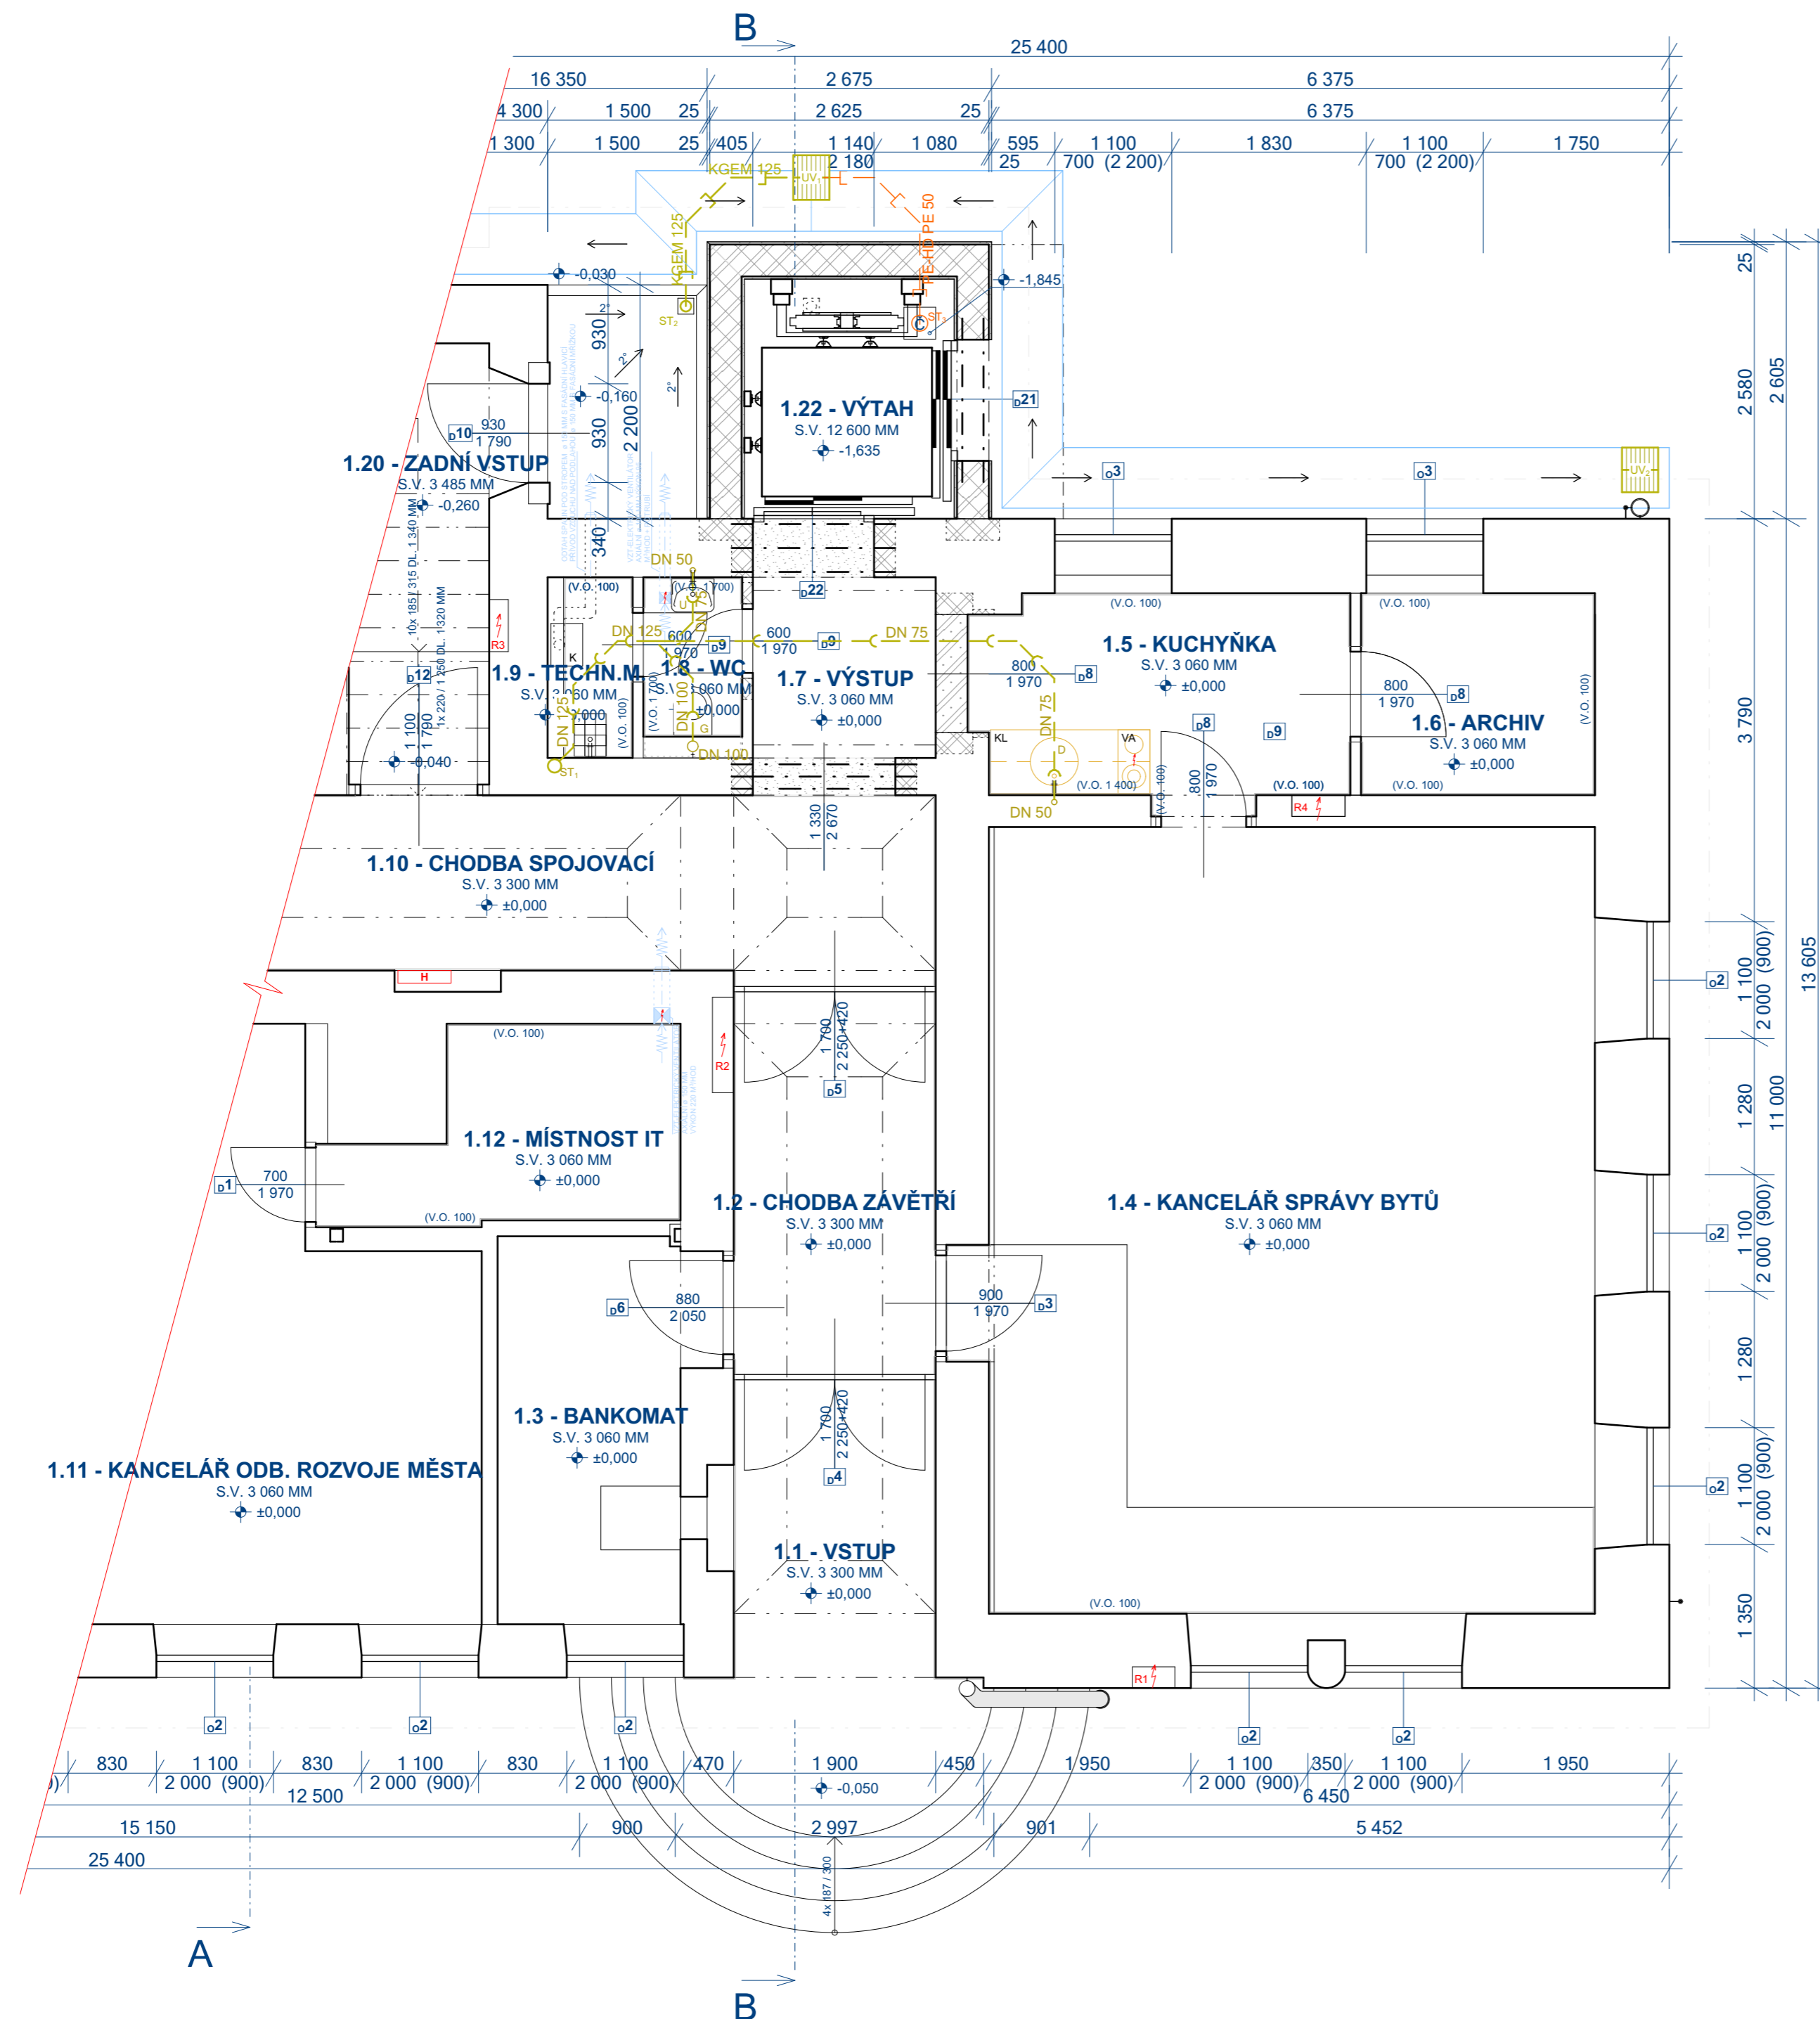

LEGENDA

- SPLAŠKOVÁ KANALIZACE - VNITŘNÍ POTRUBÍ (HT DN 50-100, KG DN 125-150)
- ST₁ STÁVAJÍCÍ STOUPACÍ POTRUBÍ DN 125 MM - PŘEDPOKLÁDANÉ UMÍSTĚNÍ
- DEŠŤOVÁ KANALIZACE - POTRUBÍ (PE-HD PE 50, TLAKOVÁ SE ZPĚTNOU Klapkou A NAPOJENÍM NA ČERPADLO)
- DEŠŤOVÁ KANALIZACE - POTRUBÍ (KGEM 125)
- DEŠŤOVÁ VPUŠŤ DN 100 MM - UMÍSTĚNÍ DO PLOCHY BETONOVÉ ZÁMKOVÉ DLAŽBY VE SPÁDU 2°
- PŘEPADOVÉ NAPOJENÍ DN 50 MM NA ČERPADLO - UMÍSTĚNÍ DO PLOCHY BETONOVÉ ŠACHTY SNIŽENÉ V M.Č. 1.22 - VÝTAH
- UV₁ STÁVAJÍCÍ ULIČNÍ VPUŠŤ S LITINOVÝM ROŠTEM 340 x 420 MM, POJEZDOVÁ, KRYTÍ BETONOVÉ ŠACHTY DEŠŤOVÉ KANALIZACE
- UV₂ STÁVAJÍCÍ ULIČNÍ VPUŠŤ S LITINOVÝM ROŠTEM 340 x 420 MM, KRYTÍ BETONOVÉ ROHOVÉ ŠACHTY DEŠŤOVÉ KANALIZACE
- STÁVAJÍCÍ NEREZOVÝ DŘEZ KUCHYŇSKÉ LINKY NAPOJENÝ NA VNITŘNÍ ODPAD SPLAŠKOVÉ KANALIZACE /BEZ ÚPRAV/
- POVRCHOVÉ ODVODNĚNÍ ZPEVNĚNÝCH PLOCH, BETON, ŽLABOVKA VE SPÁDU "OKAPOVÝ CHODNÍK" STÁVAJÍCÍ A DOPLNĚNÝ

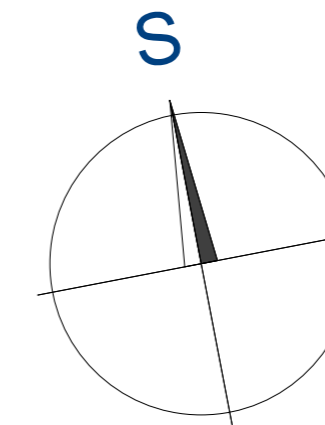

ZODP. PROJEKTANT	VYPRACOVAL	KRESLIL	KONTROLOVAL	LHOTA - Stavitelevní, 468 25 Zásada 311 IČ: 120 45 357 e-mail: lhota-stavitelevni@volny.cz Tel: +420 602 345 437; +420 606 659 043
ING. VÍT LHOTA	ING. VÍT LHOTA	ING. VÍT LHOTA	BOHUMIL LHOTA	
MÍSTO STAVBY: Č.P. 600, ST.P.Č. 1/1, K.Ú. SMRŽOVKA, S.Ú. SMRŽOVKA				
INVESTOR: MĚSTO SMRŽOVKA, NÁM. T.G. MASARYKA Č.P. 600, SMRŽOVKA, PSČ 46851				FORMÁT: 4,5xA4
REALIZACE VÝTAHU A REKONSTRUKCE NAVAZUJÍCÍCH PROSTOR INTERIÉRU BUDOVY MĚSTSKÉHO ÚŘADU SMRŽOVKA				DATUM: ČERVENEC 2023
				MĚŘÍTKO: 1:50
ZTI KANALIZACE - PŘÍZEMÍ / 1. NP				STUPEŇ PROJEKTU: DSJ
				Č. VYHOT.:
				Č. VYKR. K-1