



2. PATRO / 3. NADZEMNÍ PODLAŽÍ

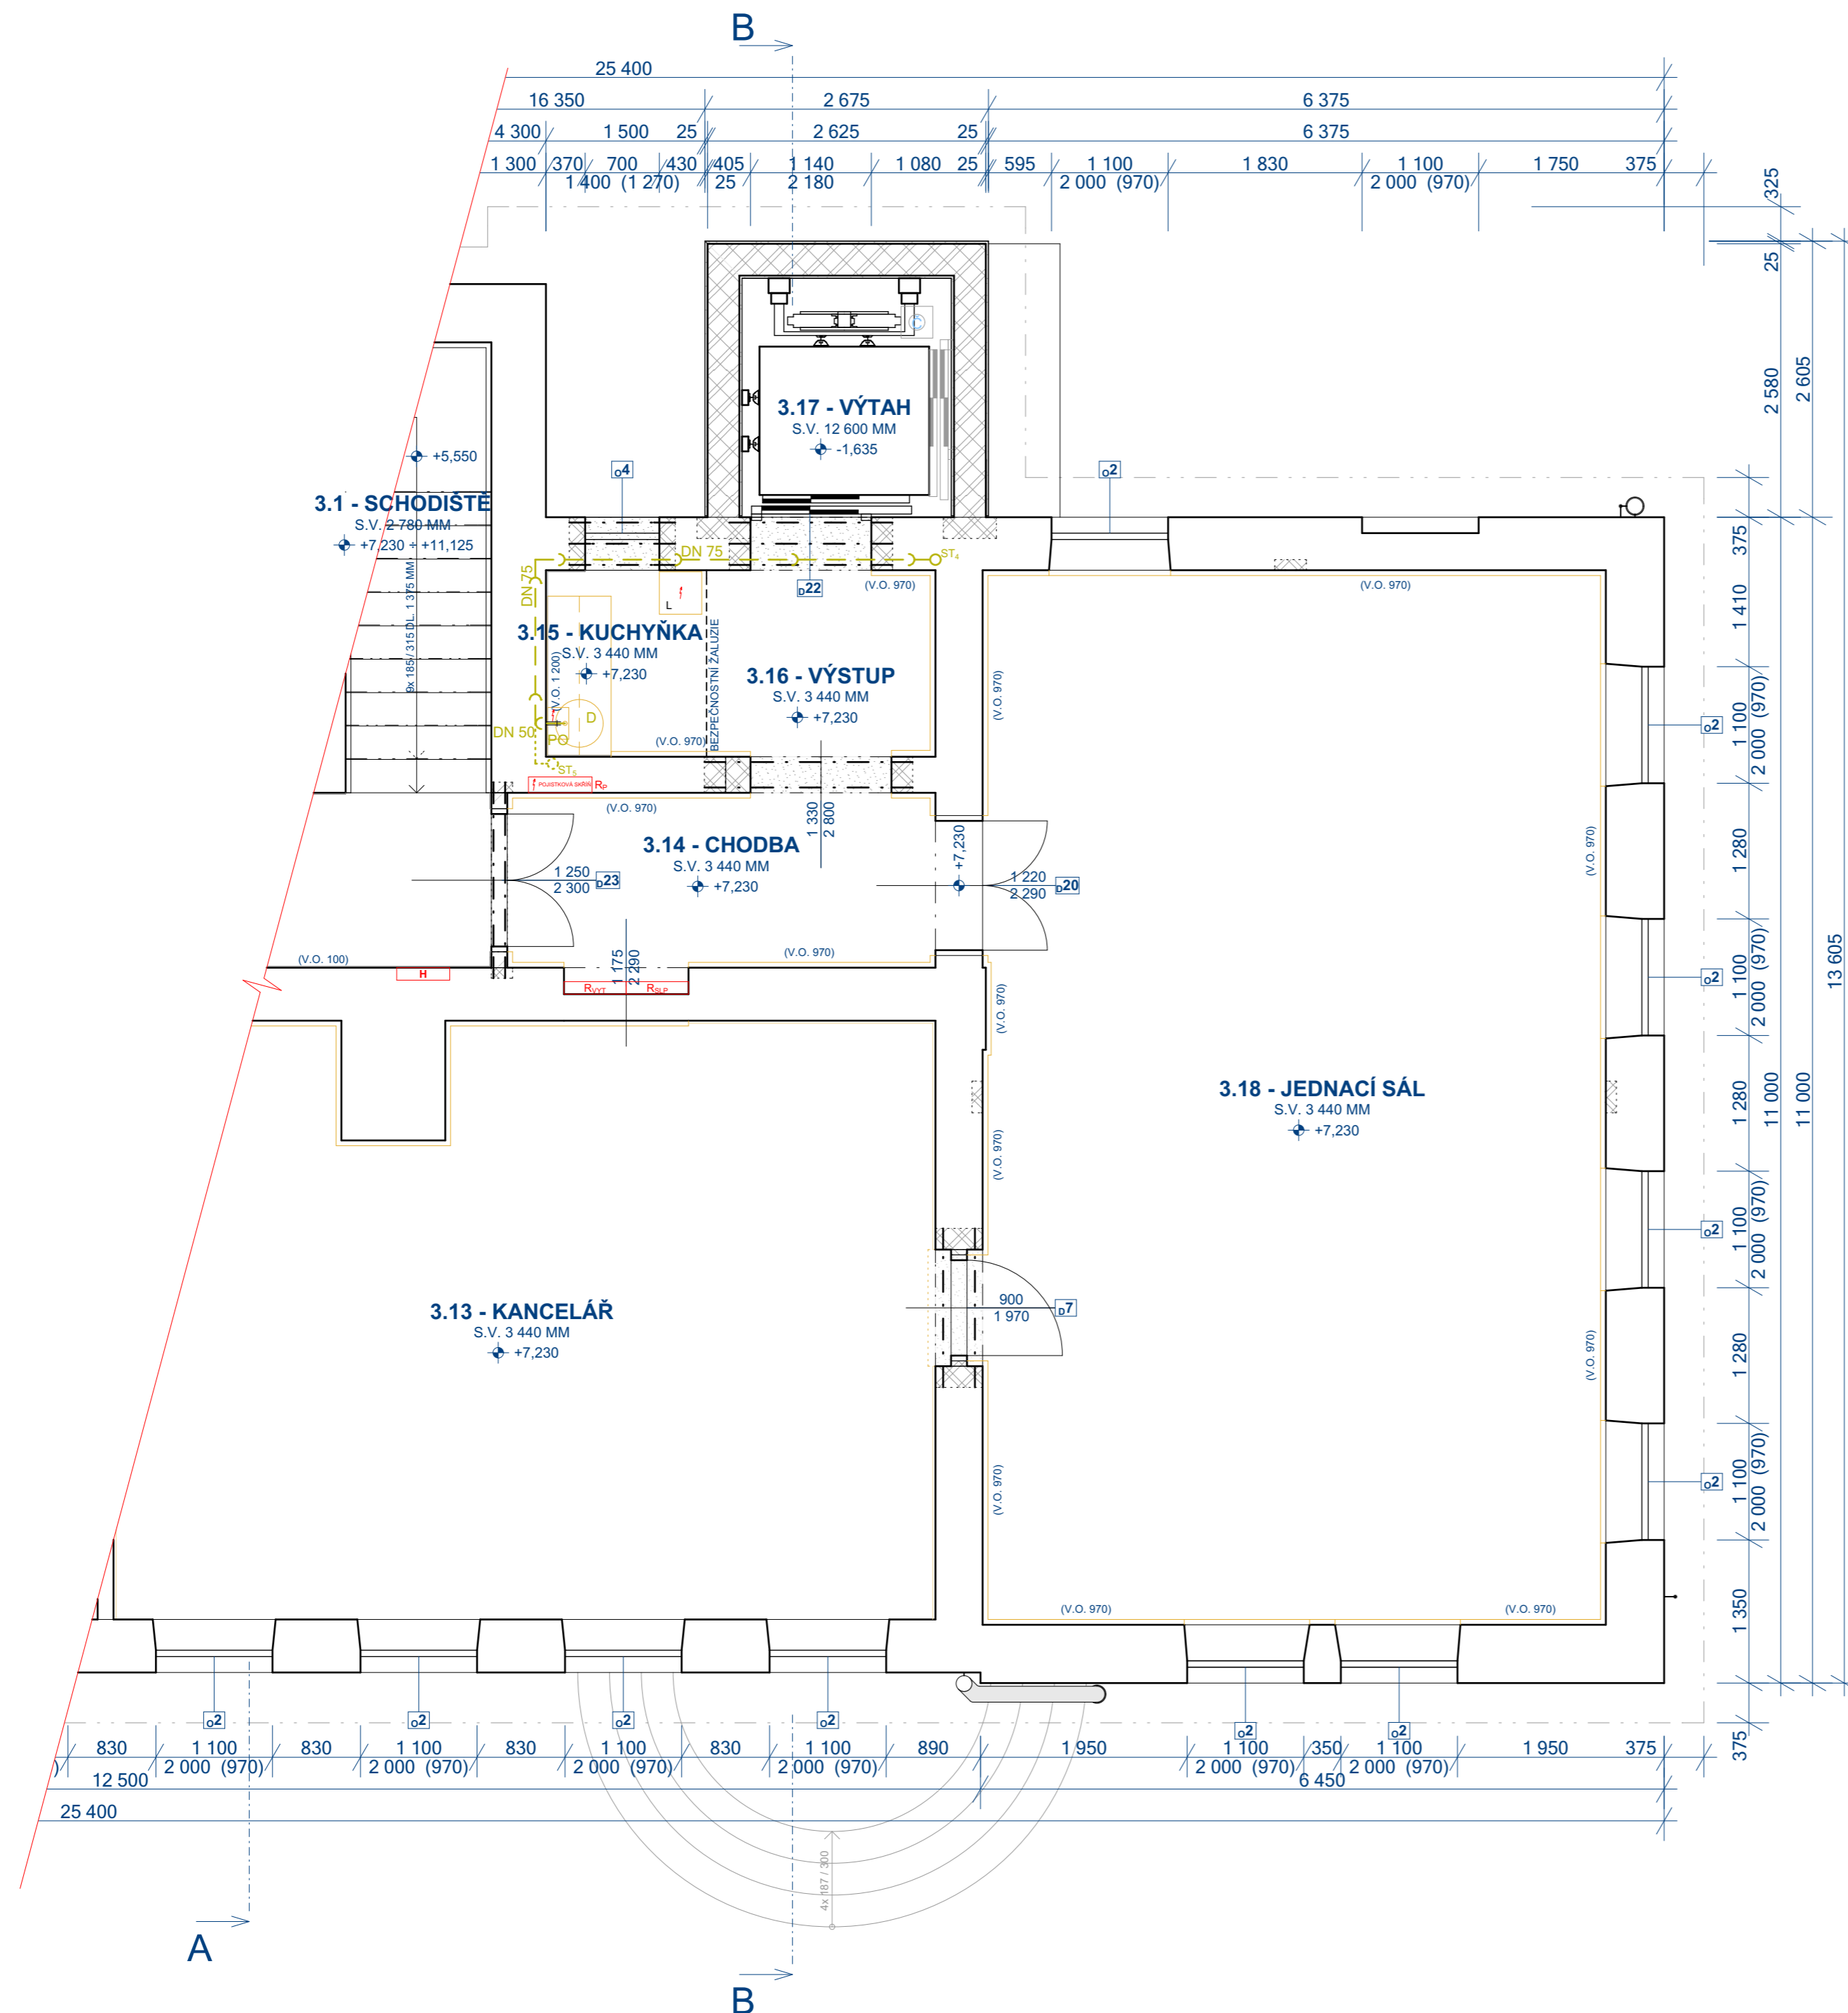

LEGENDA

- SPLAŠKOVÁ KANALIZACE - POTRUBÍ (HEM DN 50, DN 75, DN 100)
- ST4 - STOUPAČKA ODPADU DN 100 MM - PŘEDPOKLÁDANÉ UMÍSTĚNÍ
- ST5 - STOUPAČKA ODPADU DN 100 MM - UMÍSTĚNÍ NEOVĚŘENÉ PODLE PŮVODNÍHO PROJEKTU
- D - NEREZOVÝ DŘEZ ZABUDOVANÝ DO KUCHYŇSKÉ LINKY
- PO - ELEKTRICKÝ PRŮTOKOVÝ OHŘÍVAČ TUV UMÍSTĚNÝ POD DŘEZEM KUCHYŇSKÉ LINKY

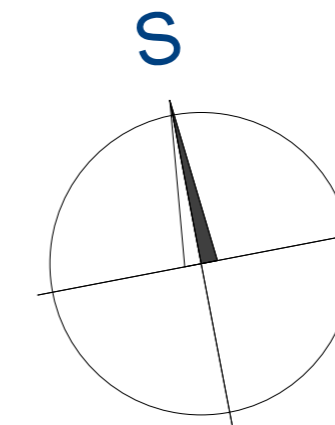

ZODP. PROJEKTANT	VYPRACOVAL	KRESLIL	KONTROLOVAL	LHOTA - Stavelectví, 468 25 Zásada 311 IČ: 120 45 357 e-mail: lhota-stavelectvi@volny.cz Tel: +420 602 345 437; +420 606 659 043
ING. VÍT LHOTA	ING. VÍT LHOTA	ING. VÍT LHOTA	BOHUMIL LHOTA	
MÍSTO STAVBY: Č.P. 600, ST.P.Č. 1/1, K.Ú. SMRŽOVKA, S.Ú. SMRŽOVKA				
INVESTOR: MĚSTO SMRŽOVKA, NÁM. T.G. MASARYKA Č.P. 600, SMRŽOVKA, PSČ 46851				FORMÁT: 4,5x44
REALIZACE VÝTAHU A REKONSTRUKCE NAVAZUJÍCÍCH PROSTOR INTERIÉRU BUDOVY MĚSTSKÉHO ÚŘADU SMRŽOVKA				DATUM: ČERVENEC 2023
				MĚŘÍTKO: 1:50
ZTĚ KANALIZACE - 2. PATRO / 3. NP				STUPEŇ PROJEKTU: DSJ
				Č. VYHOT. Č. VÝKR. K-2