



PŘÍZEMÍ / 1. NADZEMNÍ PODLAŽÍ

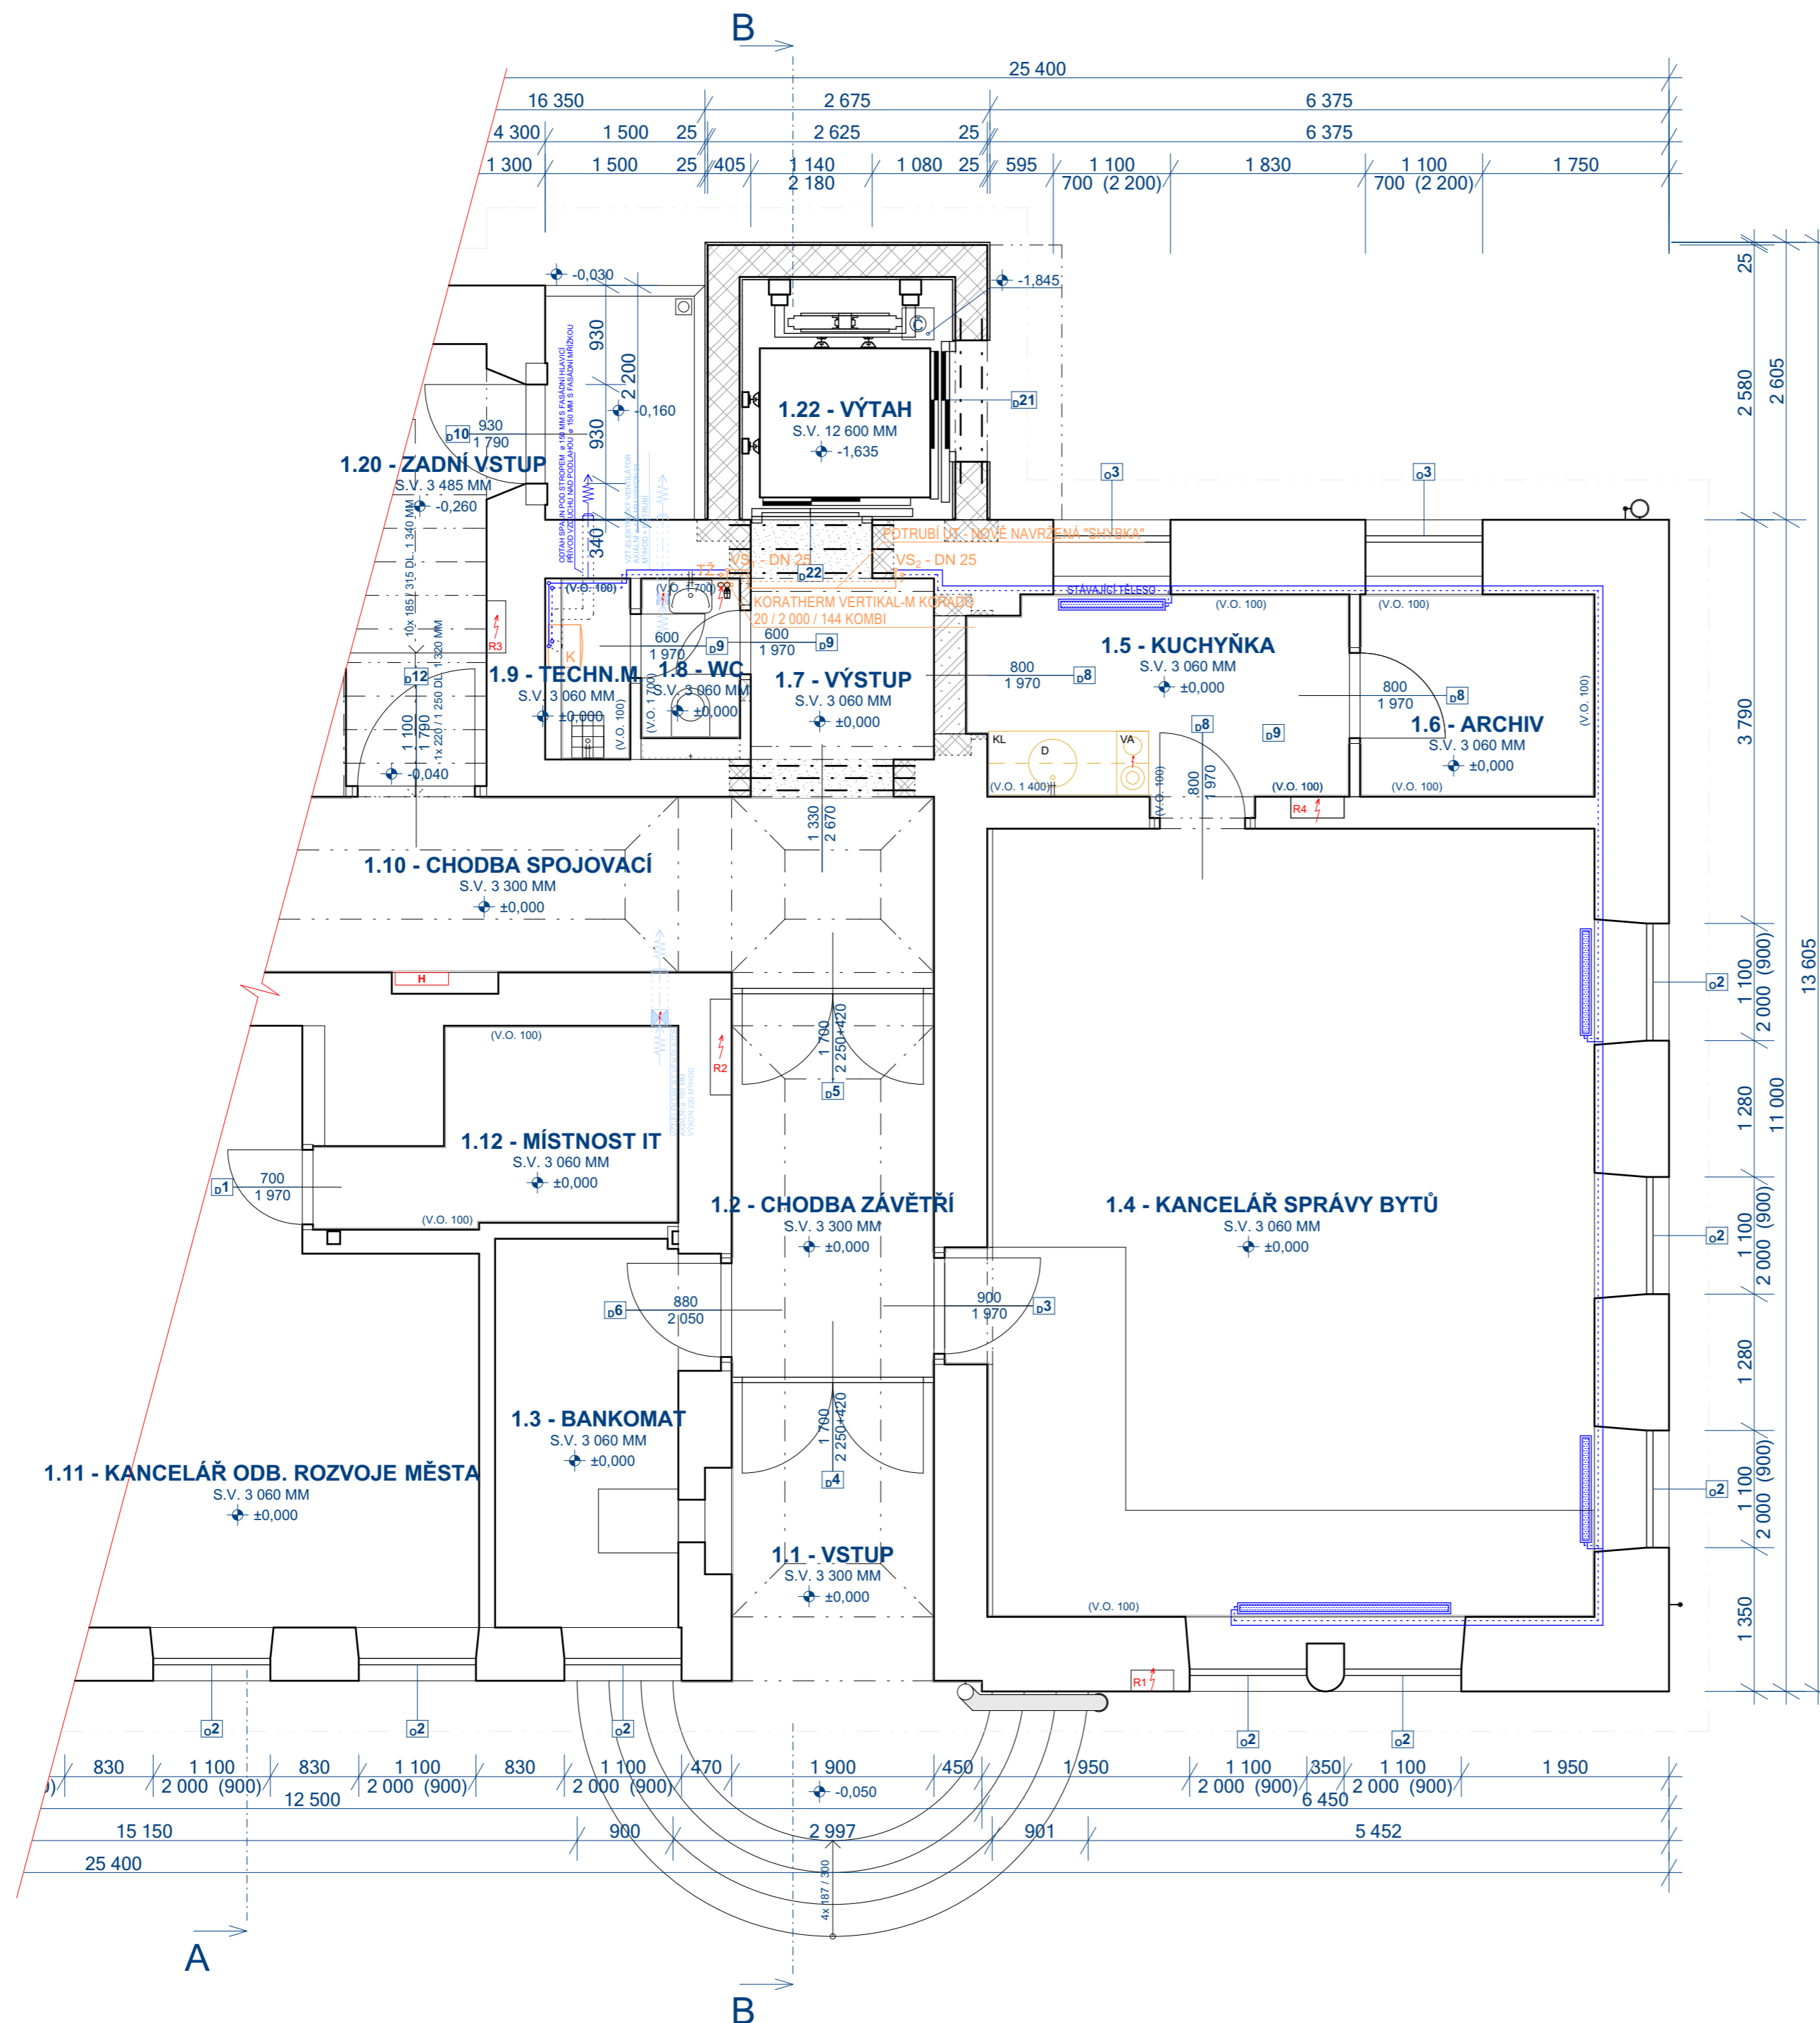

LEGENDA

- PŮVODNÍ OKRUH - O1 /STÁVAJÍCÍ PROVEDENÍ/
 - UPRAVENÝ OKRUH - O2 /MATERIÁL OCEL, ALT. Cw/
 - VNITŘNÍ POTRUBÍ VYTÁPĚNÍ STOUPACÍ OCEL DN 25 - NOVĚ NAVRŽENÁ ÚPRAVA "SHYBKA"
 - VNITŘNÍ POTRUBÍ VYTÁPĚNÍ STOUPACÍ OCEL DN 25 - NOVĚ NAVRŽENÁ ÚPRAVA "SHYBKA"
 - TŽ
 - NOVĚ NAVRŽENÉ VERTIKÁLNÍ OTOPNÉ TĚLESO KOMBINOVANÉ
NAPŘ. KORATHERM VERTIKAL-M KORADO 20 / 2 000 / 144 KOMBÍ
TERMOSTATICKÁ HLAVICE PRO TĚLESA M
ROZSAH NASTAVENÍ 8°-28°C
PROTİMRAZOVÁ OCHRANA
 - STÁVAJÍCÍ OTOPNÉ TĚLESO OCELOVÉ RADIK
- N3 ... NASTAVENÍ TRVALÉ REGULACE VENTILU
- TYP TĚLESA
VÝŠKA TĚLESA
DĚLKA TĚLESA
- STŘEDOVÉ PROVEDENÍ
PRAVÉ PROVEDENÍ
LEVÉ PROVEDENÍ
- 22 / 600 / 1 000 VK

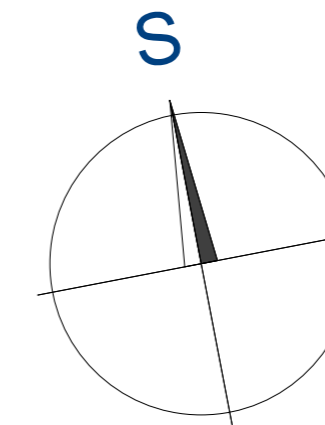

T_{externa} = -18°C

ZODP. PROJEKTANT	VYPRACOVAL	KRESLIL	KONTROLOVAL	LHOTA - Staviteřství, 468 25 Zásada 311 IČ: 120 45 357 e-mail: lhota-staviteřství@volny.cz Tel: +420 602 345 437; +420 606 659 043
ING. VÍT LHOTA	ING. VÍT LHOTA	ING. VÍT LHOTA	BOHUMIL LHOTA	
MÍSTO STAVBY: Č.P. 600, ST.P.Č. 1 / 1, K.Ú. SMRŽOVKA, S.Ú. SMRŽOVKA				
INVESTOR: MĚSTO SMRŽOVKA, NÁM. T.G. MASARYKA Č.P. 600, SMRŽOVKA, PSČ 46851				FORMÁT: 4,5x4
REALIZACE VÝTAHU A REKONSTRUKCE NAVAŽUJÍCÍCH PROSTOR INTERIÉRU BUDOVY MĚSTSKÉHO ÚŘADU SMRŽOVKA				DATUM: ČERVENEC 2023
				MĚŘÍTKO: 1:50
UT VYTÁPĚNÍ - PŘÍZEMÍ / 1. NP				STUPEŇ PROJEKTU: DSJ
				Č. VÝHOT.:
				Č. VÝKR.:
				UT-1