



PŘÍZEMÍ / 1. NADZEMNÍ PODLAŽÍ

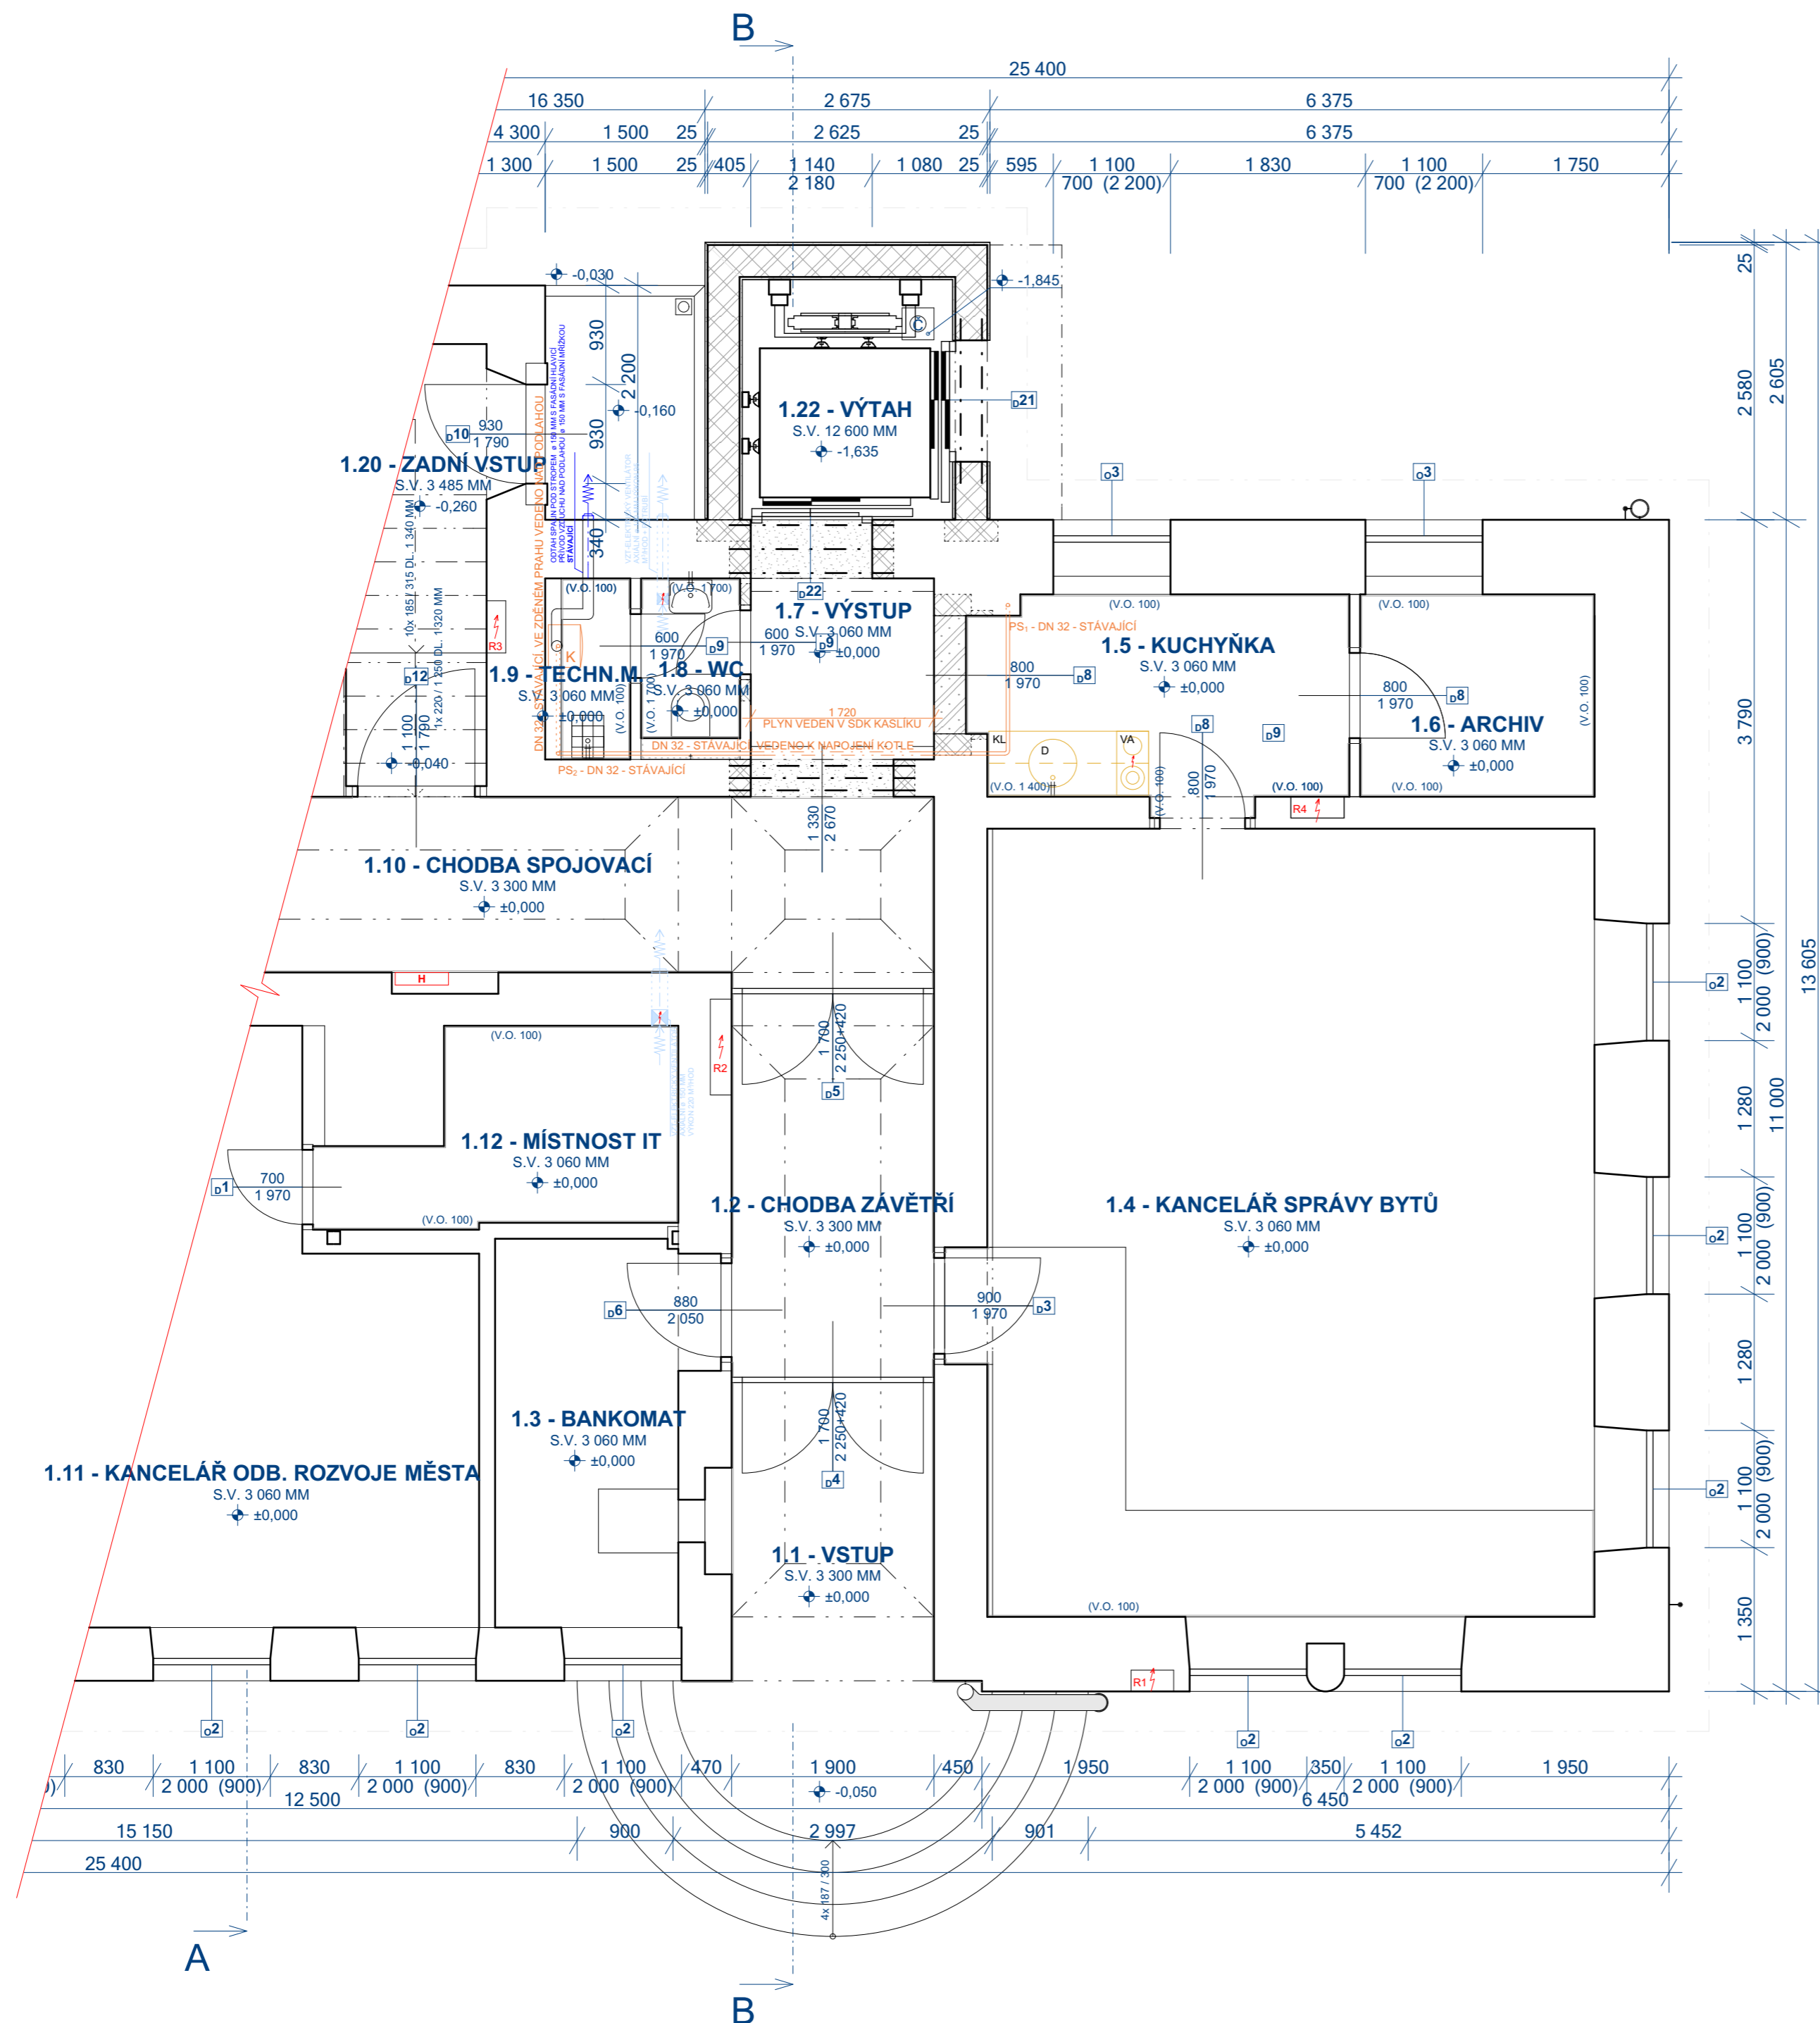

LEGENDA

- PS₁ VNITŘNÍ PLYNOVÉ POTRUBÍ STOUPACÍ OCEĽ DN 32 PRÍVODNÍ KE STÁVAJÍCÍMU KOTLI - STÁVAJÍCÍ, STÁV. ZP. VEDENO VE ZDIVU
- PS₂ VNITŘNÍ PLYNOVÉ POTRUBÍ STOUPACÍ OCEĽ DN 32 PRÍVODNÍ KE STÁVAJÍCÍMU KOTLI - STÁVAJÍCÍ, STÁV. ZP. VEDENO NA POVRCHU
- VNITŘNÍ PLYNOVÉ POTRUBÍ OCEĽ DN 32 PRÍVODNÍ KE STÁVAJÍCÍMU KOTLI - STÁVAJÍCÍ, STÁV. ZP. VEDENO NA POVRCHU
- VNITŘNÍ PLYNOVÉ POTRUBÍ OCEĽ DN 32 PRÍVODNÍ KE STÁVAJÍCÍMU KOTLI - STÁVAJÍCÍ, STÁV. ZP. VEDENO VE ZDĚNĚM PRAHU
- - - - - VNITŘNÍ PLYNOVÉ POTRUBÍ OCEĽ DN 32 PRÍVODNÍ KE STÁVAJÍCÍMU KOTLI - STÁVAJÍCÍ, ULOŽENO DO NOVĚ NAVRŽENÉHO KASLIKU SDK
- ← W K ODTAH SPALIN OD NÁSTĚNNÉHO KOTLE S VYVEDENÍM PŘED FASÁDU - STÁVAJÍCÍ
- K NÁSTĚNNÝ KOTEL S PRÍVODNÍM PLYNOVÝM SVISLÝM OCEĽOVÝM POTRUBÍM DN 32 A ODTAHEM SPALIN - STÁVAJÍCÍ
IMMERGAS EOLO STAR 24 kW, NÁSTĚNNÝ PLYNOVÝ KOTEL S UZAVŘENOU SPALOVACÍ KOMOROU, NUCENÝM ODVODEM SPALIN A BITHERMICKÝM VÝMĚNÍKEM O TEPELNÉM VÝKONU 6 - 24 kW URČENÝ PRO PRŮTOKOVÝ OHŘEV TUV A VYTÁPĚNÍ

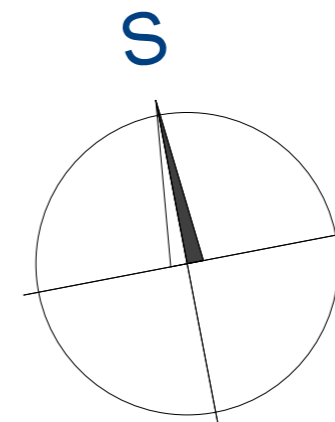

ZODP. PROJEKTANT	VYPRACOVAL	KRESLIL	KONTROLOVAL	LHOTA - Staviteřství, 468 25 Zásada 311 IČ: 120 45 357 e-mail: lhota-staviteřství@volny.cz Tel: +420 602 345 437; +420 606 659 043
ING. VÍT LHOTA	ING. VÍT LHOTA	ING. VÍT LHOTA	BOHUMIL LHOTA	
MÍSTO STAVBY: Č.P. 600, ST.P.Č. 1/1, K.Ú. SMRŽOVKA, S.Ú. SMRŽOVKA				
INVESTOR: MĚSTO SMRŽOVKA, NÁM. T.G. MASARYKA Č.P. 600, SMRŽOVKA, PSČ 46851				FORMÁT: 4,5x44
REALIZACE VÝTAHU A REKONSTRUKCE NAVAZUJÍCÍCH PROSTOR INTERIÉRU BUDOVY MĚSTSKÉHO ÚŘADU SMRŽOVKA				DATUM: ČERVENEC 2023
				MĚŘÍTKO: 1:50
				STUPEŇ PROJEKTU: DSJ
ZTÍ PLYN - PŘÍZEMÍ / 1. NP				Č. VÝKR. Č. VÝKR. P-1