


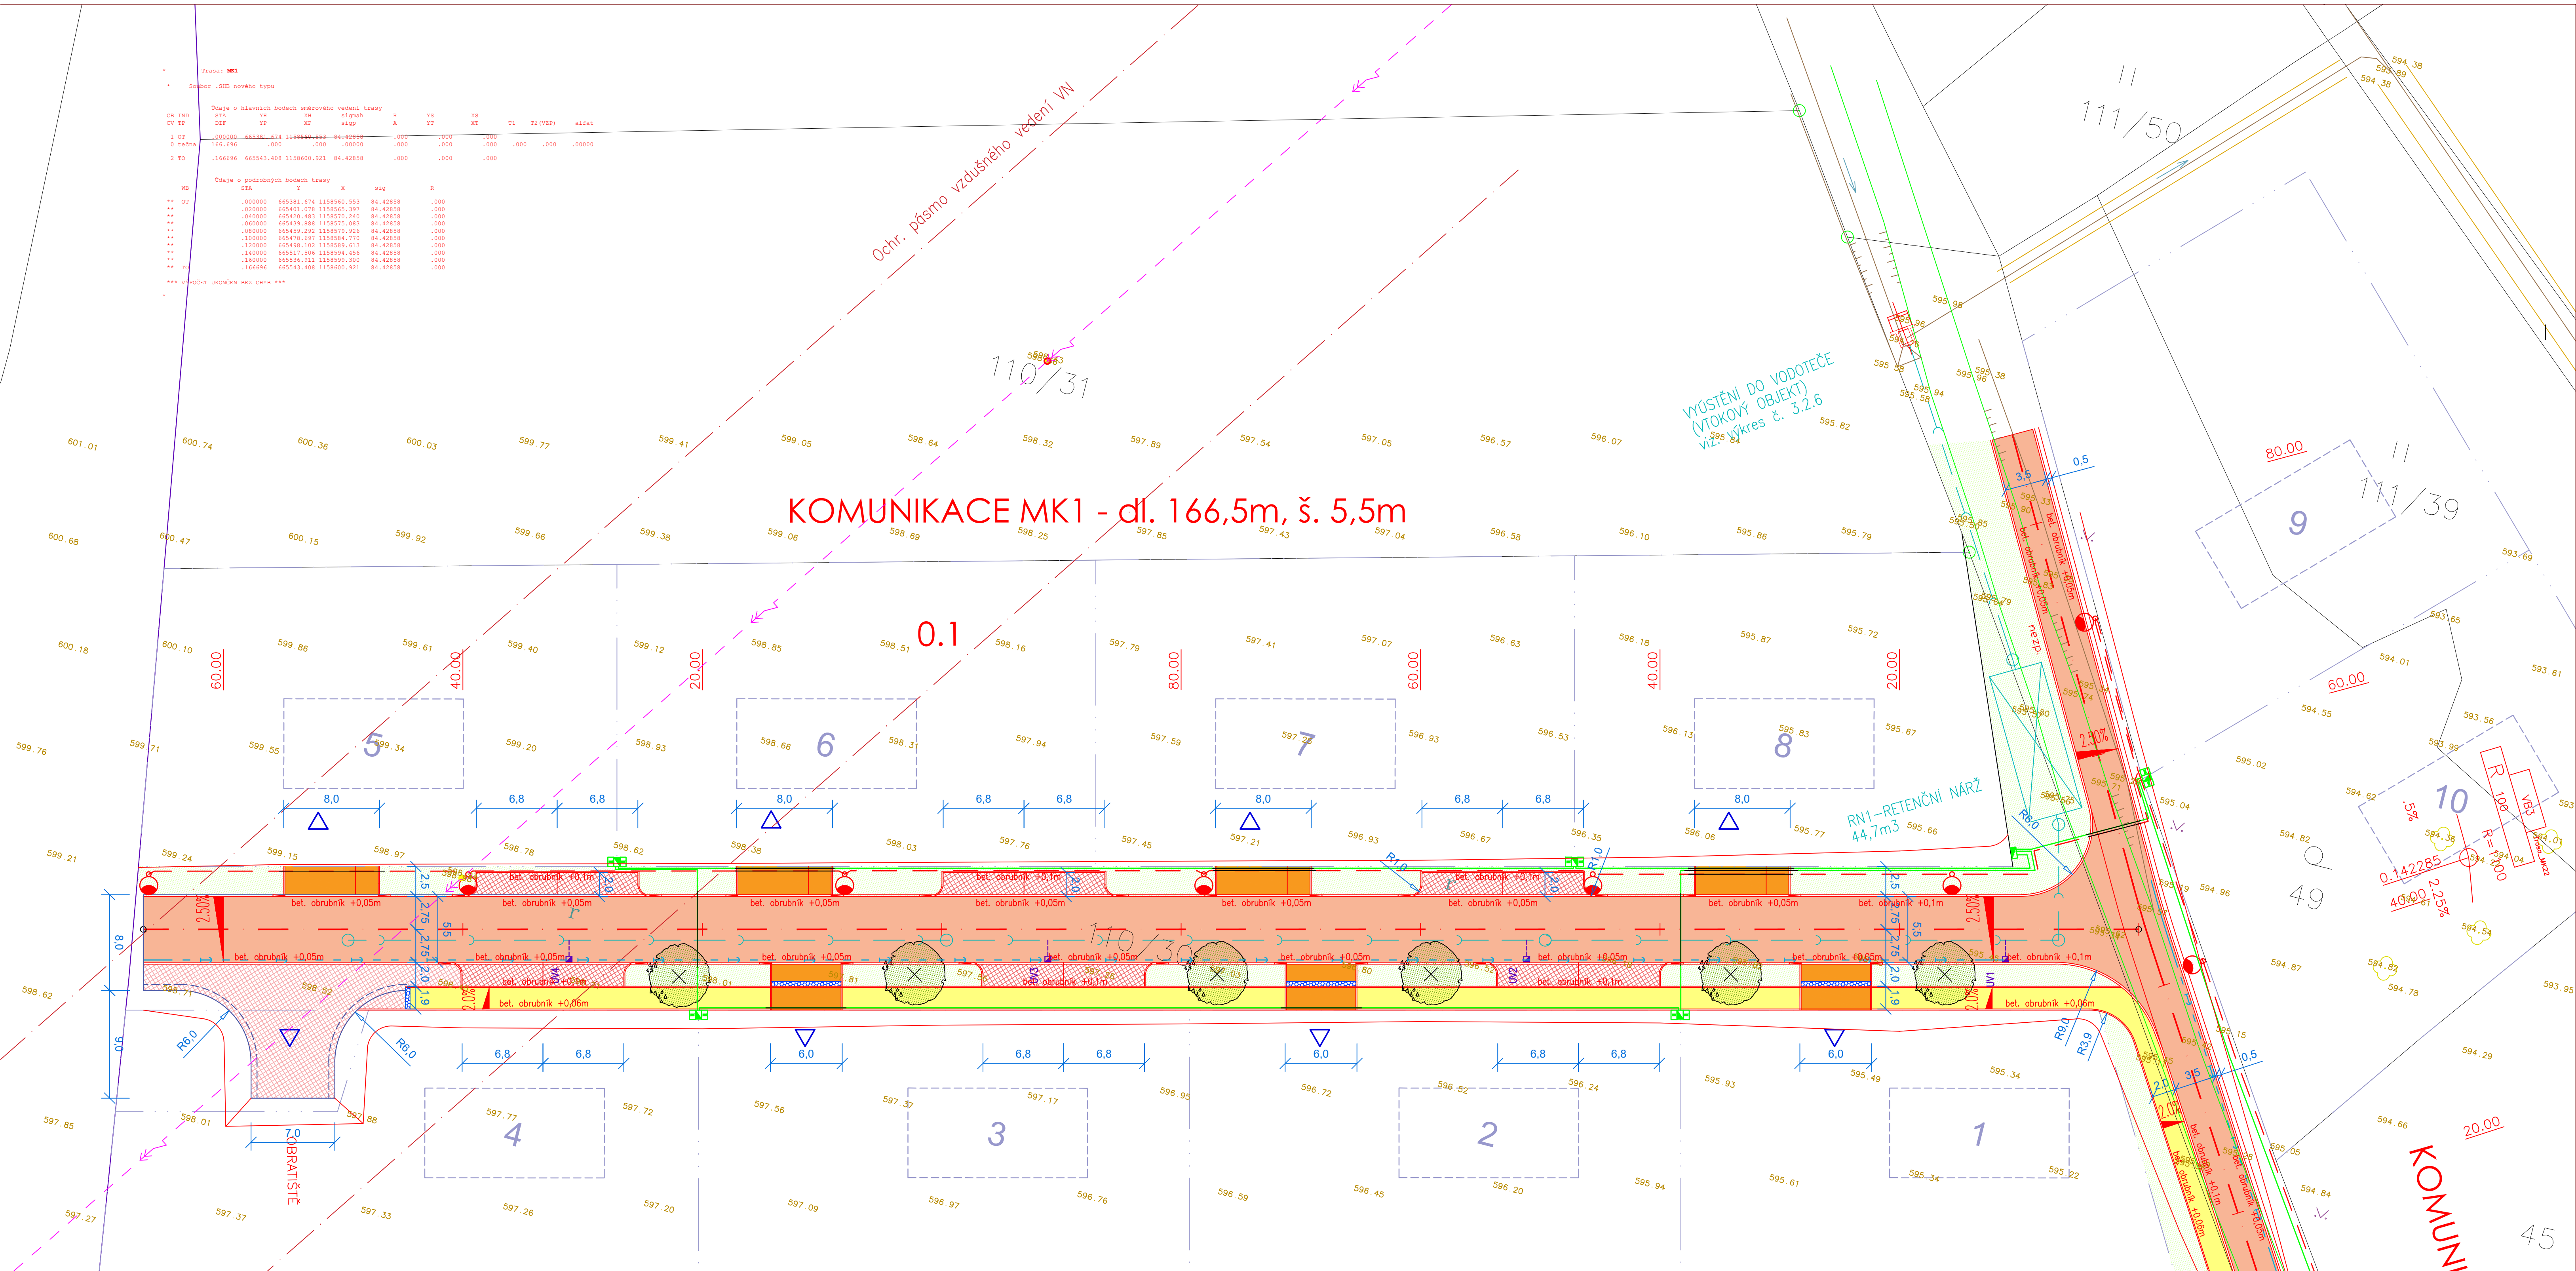

C.

SOUŘADNICOVÝ SYSTÉM: JTSK
VÝŠKOVÝ SYSTÉM: B.p.v.

VEDOUČÍ PROJEKTANT	ING. KOTLÁN
ZODP. PROJEKTANT	ING. KOTLÁN
VYPRACOVÁV	HORSKÝ
KONTROLOVÁV	ING. BEDLÁK

OBJEDNATEL: INVESTOR MĚSTYS ŽELETAVA

NAZEV AKCE:

INŽENÝRSKÉ SÍTĚ A KOMUNIKACE PRO VÝSTAVBU RD, ŽELETAVA - BÍTOVÁNKY

OBŠAH: **SITUACE KOMUNIKACE MK.1**

FORMÁT: 6 A4
DATUM: DUBEN 2019
STUPEŇ: DUSP
ZAK. Č.: 2017-000152
PARE Č.


MĚRÍTKO: 1:250
Č. VÝKRESU: **1.2.1a**

Zákresy podzemních inženýrských zařízení neslouží jako výřezovací výkres – před zahájením stavebních prací musí investor zajistit jejich vyřízení správcem sítí a jejich označení na místě dle platných předpisů

- LEGENDA:
- KOMUNIKACE, ASFALT, VOZOVKA
 - VJEZD K NEMOVITOSTI, BETON, DLAŽBA
 - PARKOVACÍ STÁNÍ / OBRATIŠTĚ
 - CHODNÍK, BETONOVÁ DLAŽBA
 - PLOCHY ZELEŇE
 - STÁVAJÍCÍ CHODNÍK, DLAŽBA
 - NAVRŽENÁ DEŠŤOVÁ KANALIZACE
 - NAVRŽENÁ VÝSADBA STROMŮ
 - VJEZD DO OBJEKTU

KLAD LISTŮ:

1.2.1a
12.1b

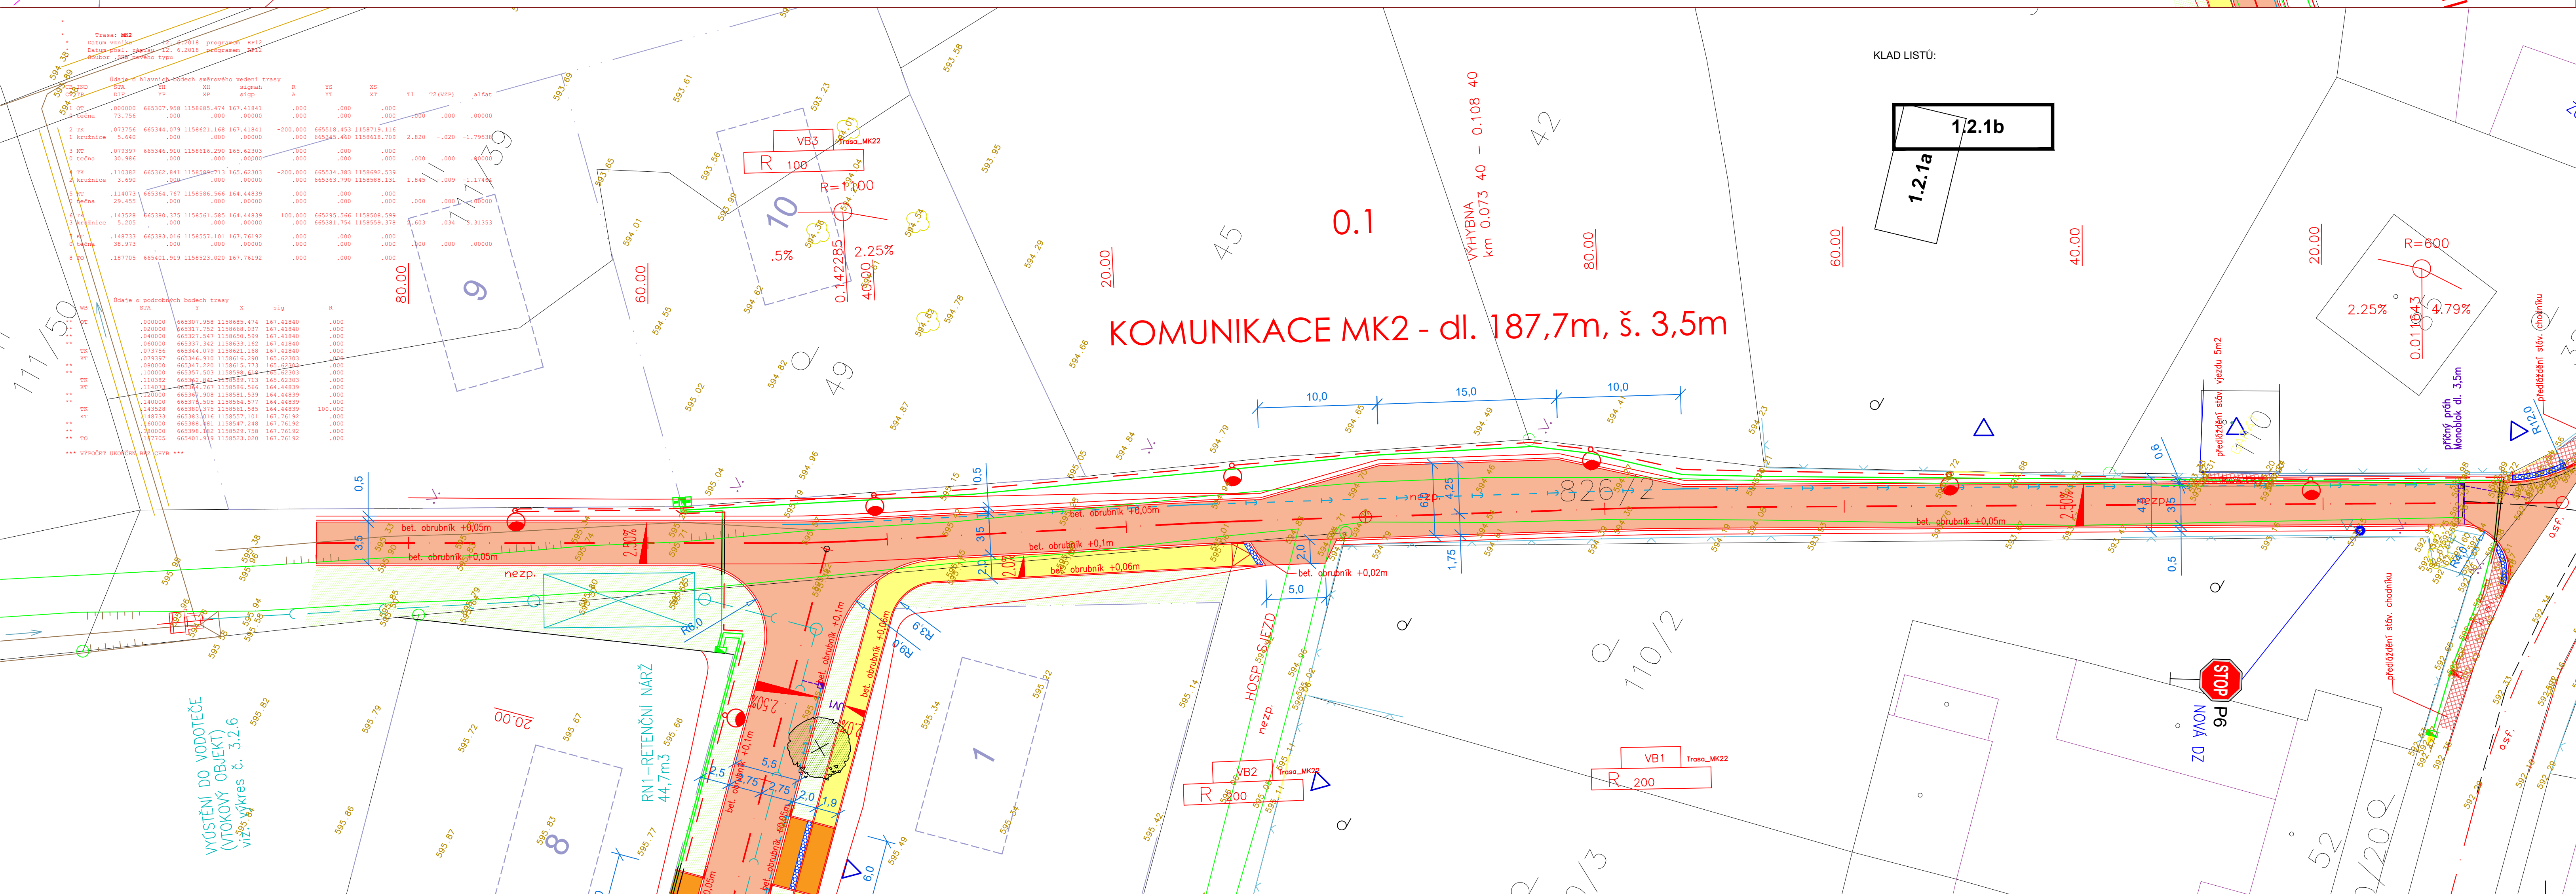

C.

SOUŘADNICOVÝ SYSTÉM: JTSK
VÝŠKOVÝ SYSTÉM: B.p.v.

VEDOUČÍ PROJEKTANT	ING. KOTLÁN
ZODP. PROJEKTANT	ING. KOTLÁN
VYPRACOVÁV	HORSKÝ
KONTROLOVÁV	ING. BEDLÁK

OBJEDNATEL: INVESTOR MĚSTYS ŽELETAVA

NAZEV AKCE:

INŽENÝRSKÉ SÍTĚ A KOMUNIKACE PRO VÝSTAVBU RD, ŽELETAVA - BÍTOVÁNKY

OBŠAH: **SITUACE KOMUNIKACE MK.2**

FORMÁT: 6 A4
DATUM: DUBEN 2019
STUPEŇ: DUSP
ZAK. Č.: 2017-000152
PARE Č.

MĚRÍTKO: 1:250
Č. VÝKRESU: **1.2.1b**