


Projekt: C:\TEMP\BITOVANKY\KANALIZACE
Stoka: DES


Protokol vytyčení šachet stoky DES

(+)= vpravo od osy, (-)= vlevo od osy					
Číslo Staničení šachty stoky(km)	Souřadnice Y (m)	Souřadnice X (m)	Staničení Odsun trasy kom. (-/+)m	Název trasy kom.	
0	0.000000	665412.408	1158517.302	0.000000	.00
1	.028308	665397.338	1158541.265	0.000000	.00
2	.042581	665390.289	1158553.676	0.000000	.00
3	.052240	665387.950	1158563.047	0.000000	.00
4	.095139	665429.571	1158573.436	0.000000	.00
5	.145139	665478.083	1158585.544	0.000000	.00
6	.195139	665526.595	1158597.652	0.000000	.00

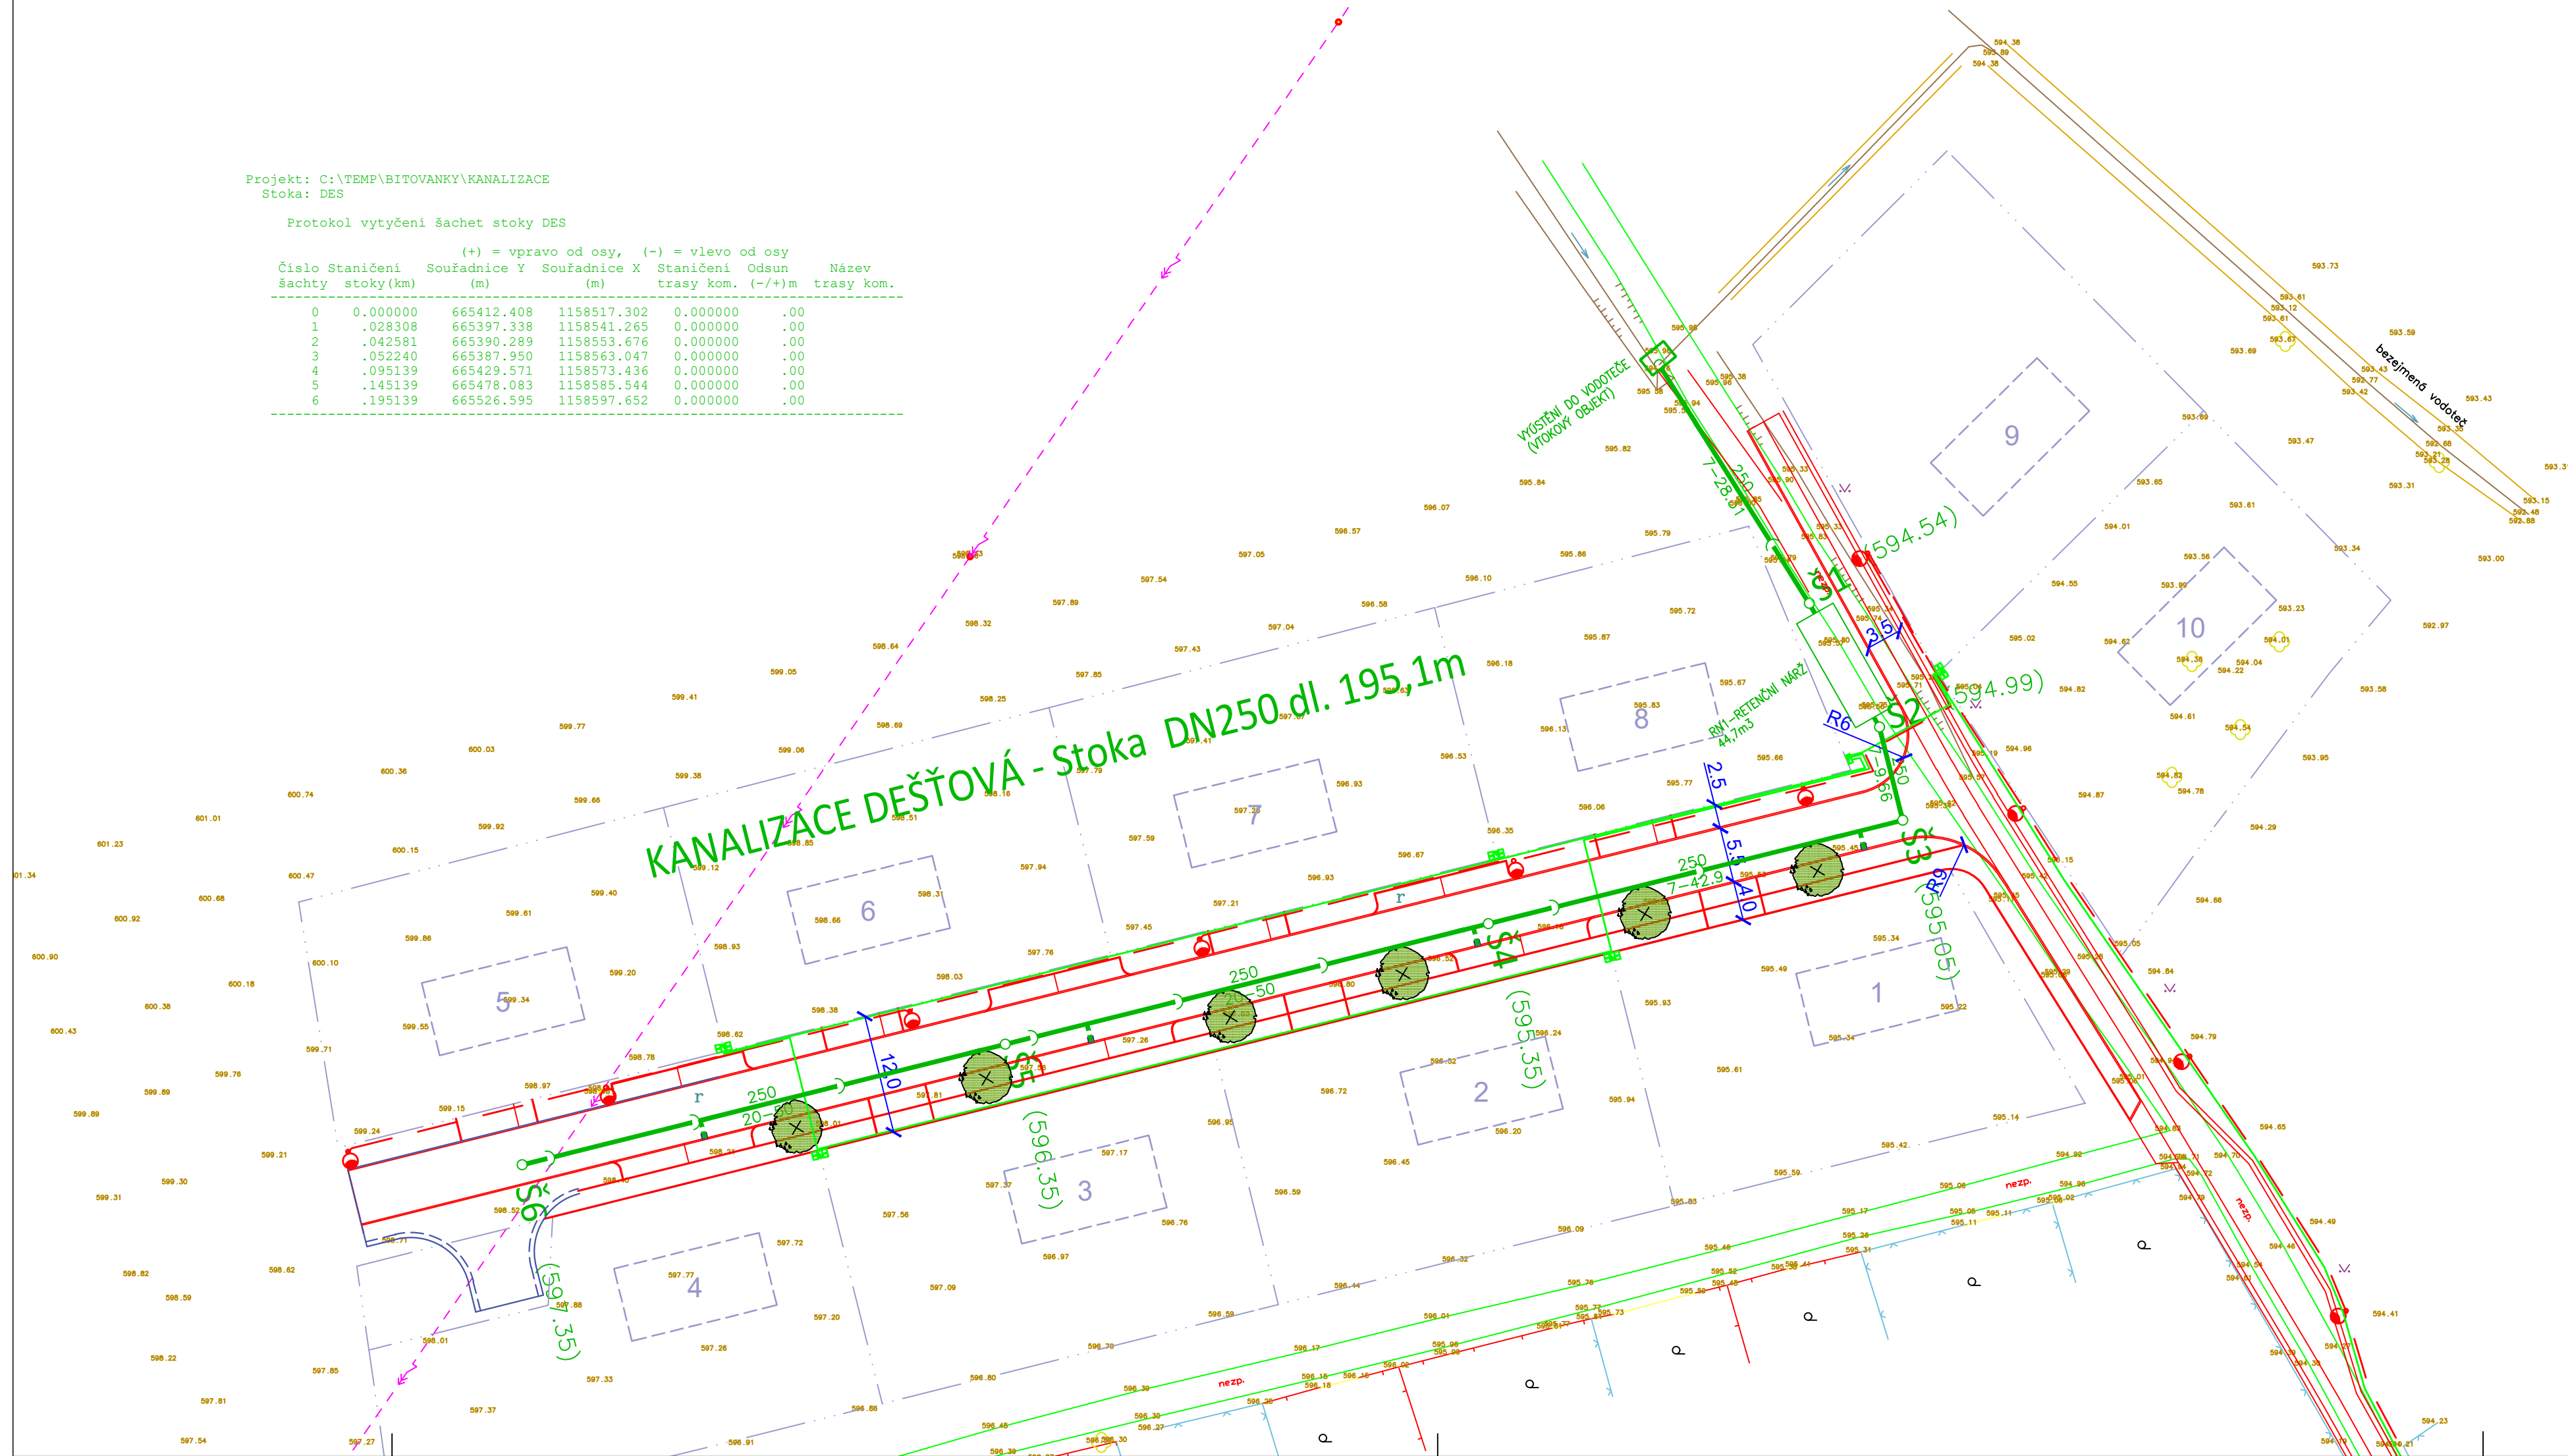

LEGENDA:

- NAVRŽENÁ KANALIZACE DEŠŤOVÁ
- PŘÍPOJKA ULIČNÍ VPUSTI
- NAVRŽENÝ ROZVOD V.O.
- NAVRŽENÝ ROZVOD NN

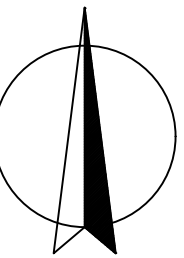

C301

Zákresy podzemních inženýrských zařízení neslouží jako vytyčovací výkres – před zahájením stavebních prací musí investor zajistit jejich vytyčení správcem sítí a jejich označení na místě dle platných předpisů

SOUŘADNICOVÝ SYSTÉM: JTSK

VÝŠKOVÝ SYSTÉM: B.p.v.

VEDOUČÍ PROJEKTANT		ING. KOTLÁN				PROFI Jihlava, spol. s r.o., Pod Příkopem 6, 586 01 Jihlava tel.: 567 579 151, www.profi-j.cz	
ZODP. PROJEKTANT		ING. KOTLÁN					
VYPRACOVAL		HORSKÝ					
KONTROLOVAL		ING. SEDLÁK					
OBJEDNATEL, INVESTOR				MĚSTYS ŽELETAVA			
NÁZEV AKCE:					FORMÁT		3 A4
INŽENÝRSKÉ SÍTĚ A KOMUNIKACE PRO VÝSTAVBU RD, ŽELETAVA - BÍTOVÁNKY					DATUM		DUBEN 2019
					STUPEŇ		DUSP, PDPS
					ZAK. Č.		2017-000152
					PARÉ Č.		
OBSAH					MĚŘITKO		Č. VÝKRESU
SITUACE KANALIZACE					1 : 500		3.2.1