

KAT.ÚZEM./ULICE
DRUH POVRCHU
VZDÁLENOST ŠACHET

ČÍSLA ŠACHET

STANIČENÍ KOMUNIKACE (ROADPAC)

STOKA DES

MĚŘÍTKO DÉLEK 1 :500
MĚŘÍTKO VÝŠEK 1 :100

HLOUBKA DNA POTRUBÍ

KÓTA DNA STOKY

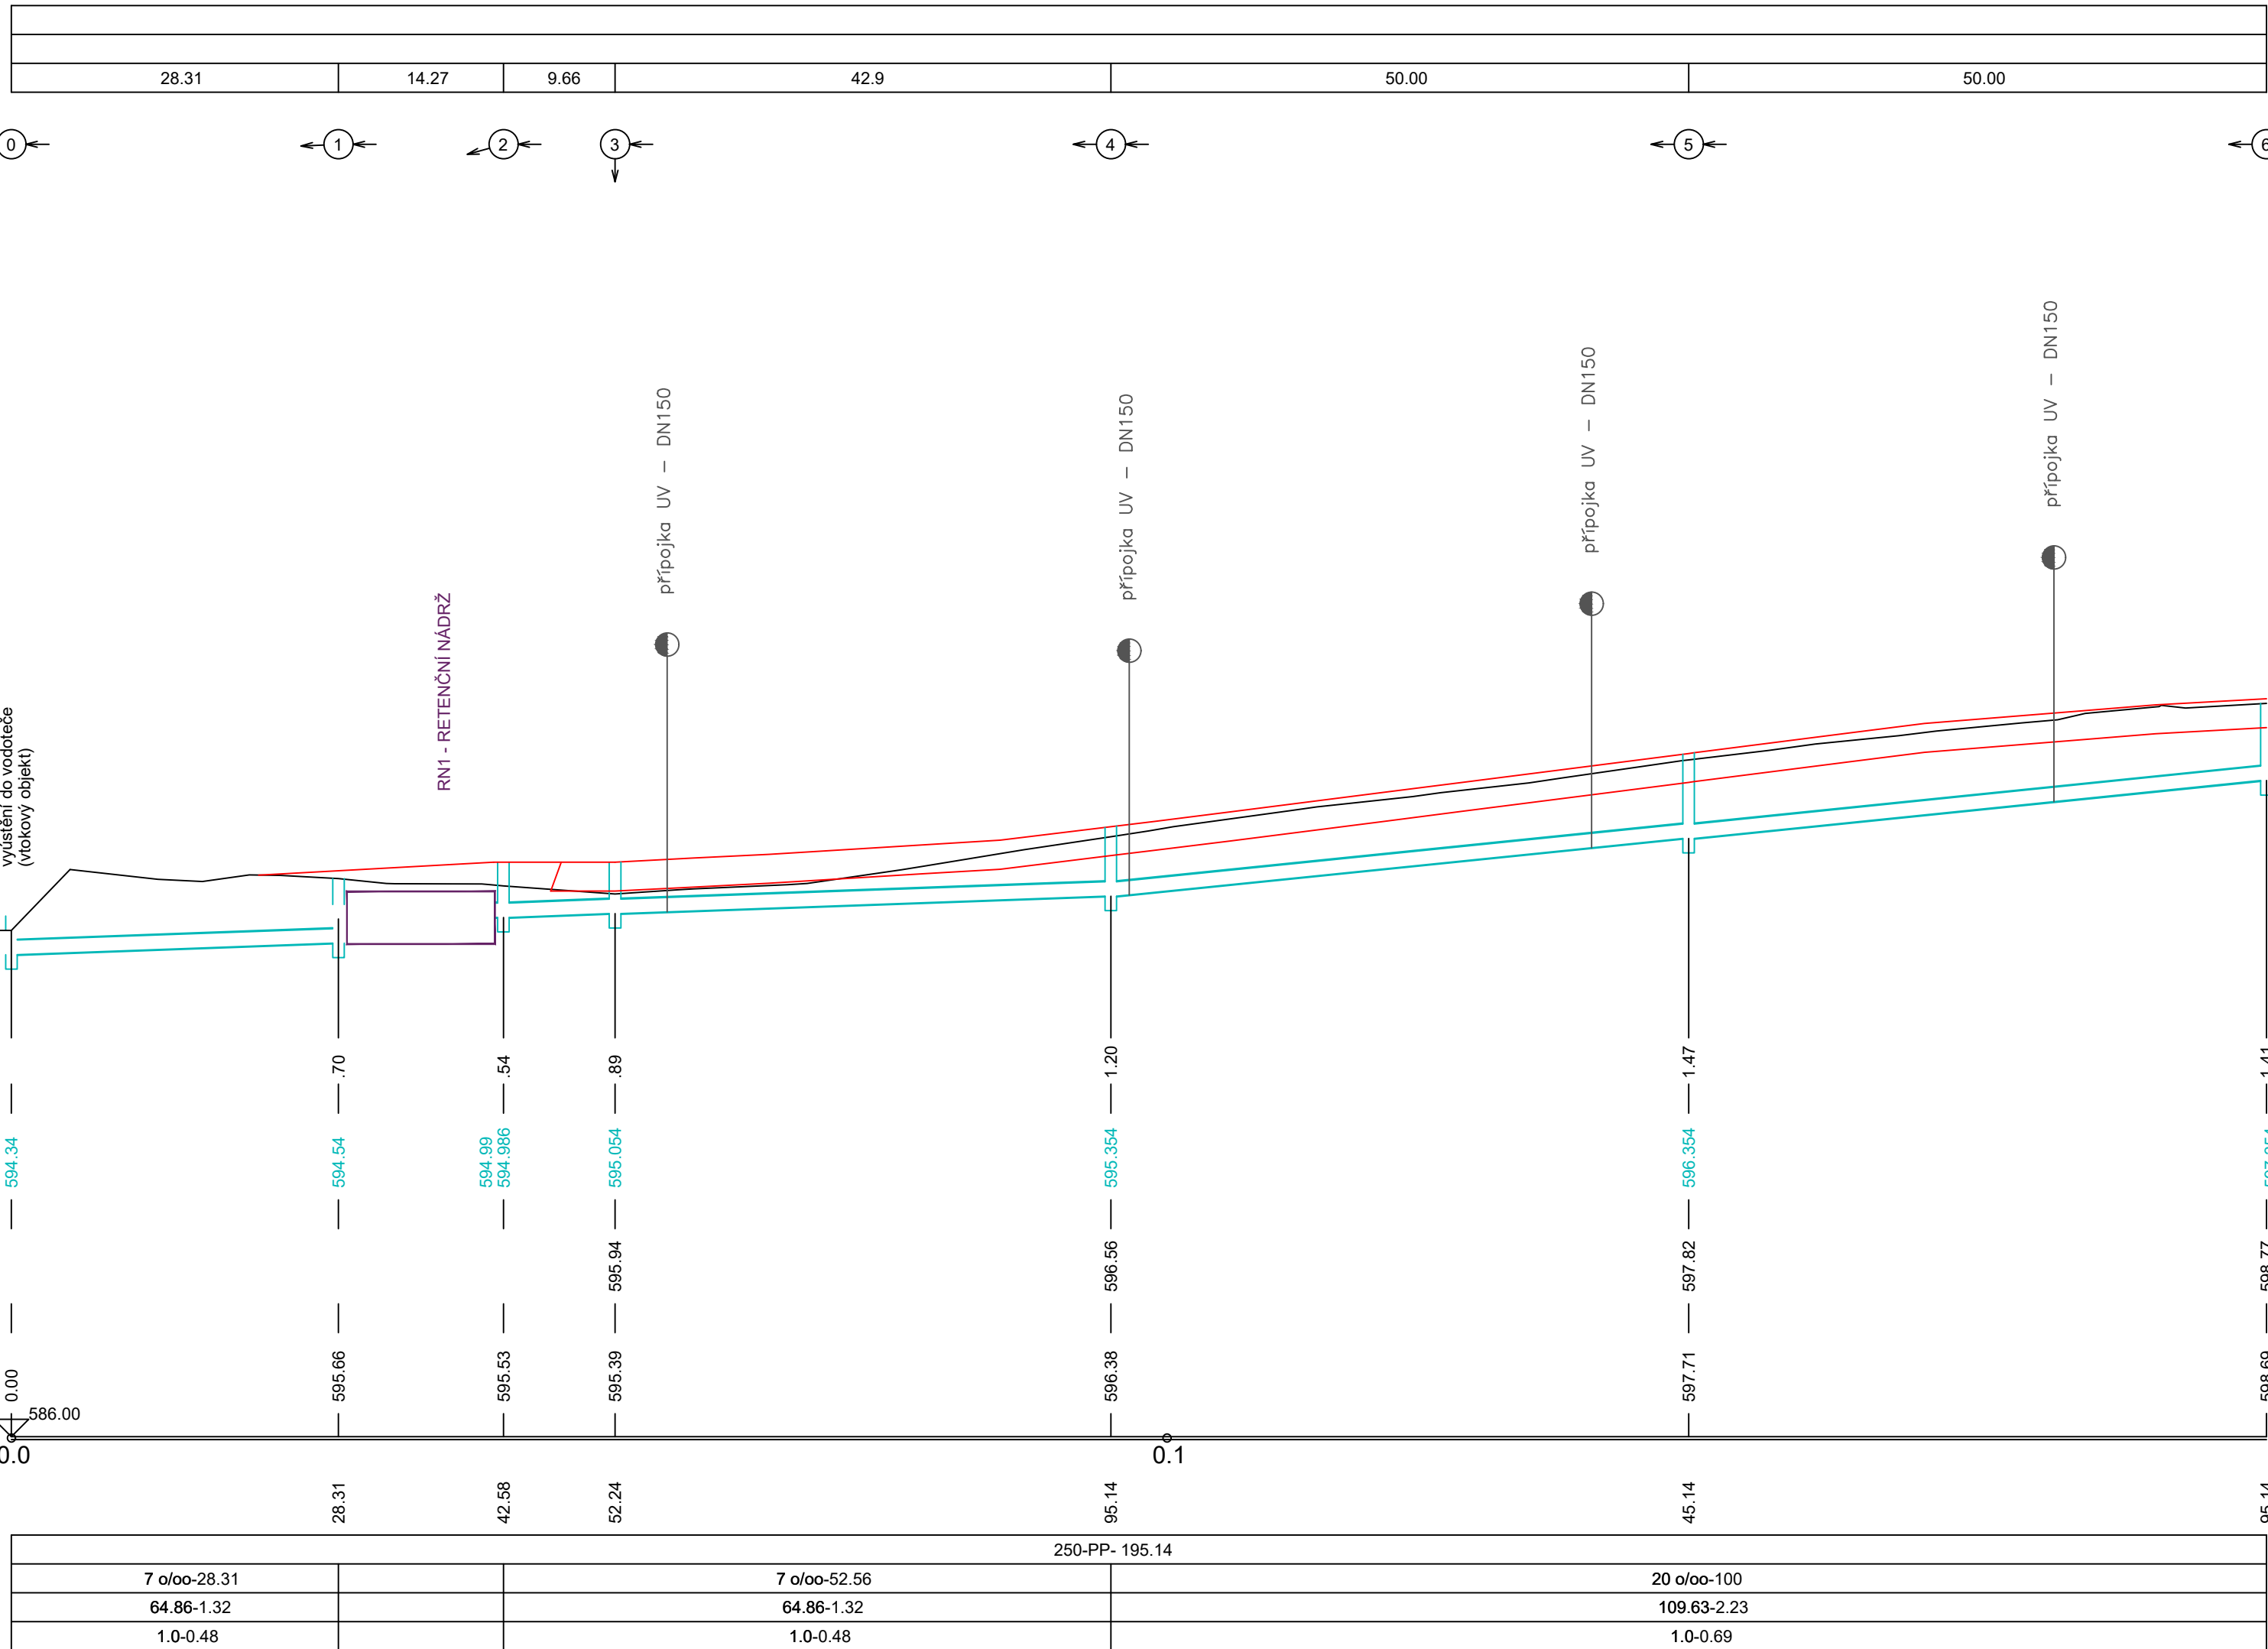
KÓTA UPRAVENÉHO TERÉNU

KÓTA ROSTLÉHO TERÉNU

Srovn. rovina (m n.m.)

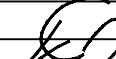
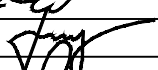
STANIČENÍ (KM)

PROFIL(mm)-MATERIÁL-DÉLKA(m)
SKLON o/oo - DÉLKA(m)
KAPACITNÍ PRUTOK(l/s)-RYCHLOST(m/s)
NÁVRHOVÝ PRUTOK(l/s) - RYCHLOST(m/s)



C301

SOUŘADNICOVÝ SYSTÉM: JTSK
VÝŠKOVÝ SYSTÉM: B.p.v.

VEDOUCÍ PROJEKTANT		ING. KOTLÁN	 	 PROFI Jihlava, spol. s r.o., Pod Přikopem 6, 586 01 Jihlava tel.: 567 579 151, www.profi-jl.cz		
ZODP. PROJEKTANT		ING. KOTLÁN				
VYPRACOVAL		HORSKÝ				
KONTROLOVAL		ING. SEDLÁK				
OBJEDNATEL, INVESTOR			MĚSTYS ŽELETAVA		FORMÁT	3 A4
NÁZEV AKCE:					DATUM	DUBEN 2019
INŽENÝRSKÉ SÍŤ A KOMUNIKACE PRO VÝSTAVBU RD, ŽELETAVA - BÍTOVÁNKY					STUPEŇ	DUSP, PDPS
					ZAK. Č.	2017-000152
					PARÉ Č.	
OBSAH					MĚŘITKO	Č. VÝKRESU
PODÉLNÝ PROFIL KANALIZACE					1 : 500/100	3.2.2