


KOORDINAČNÍ SITUAČNÍ VÝKRES

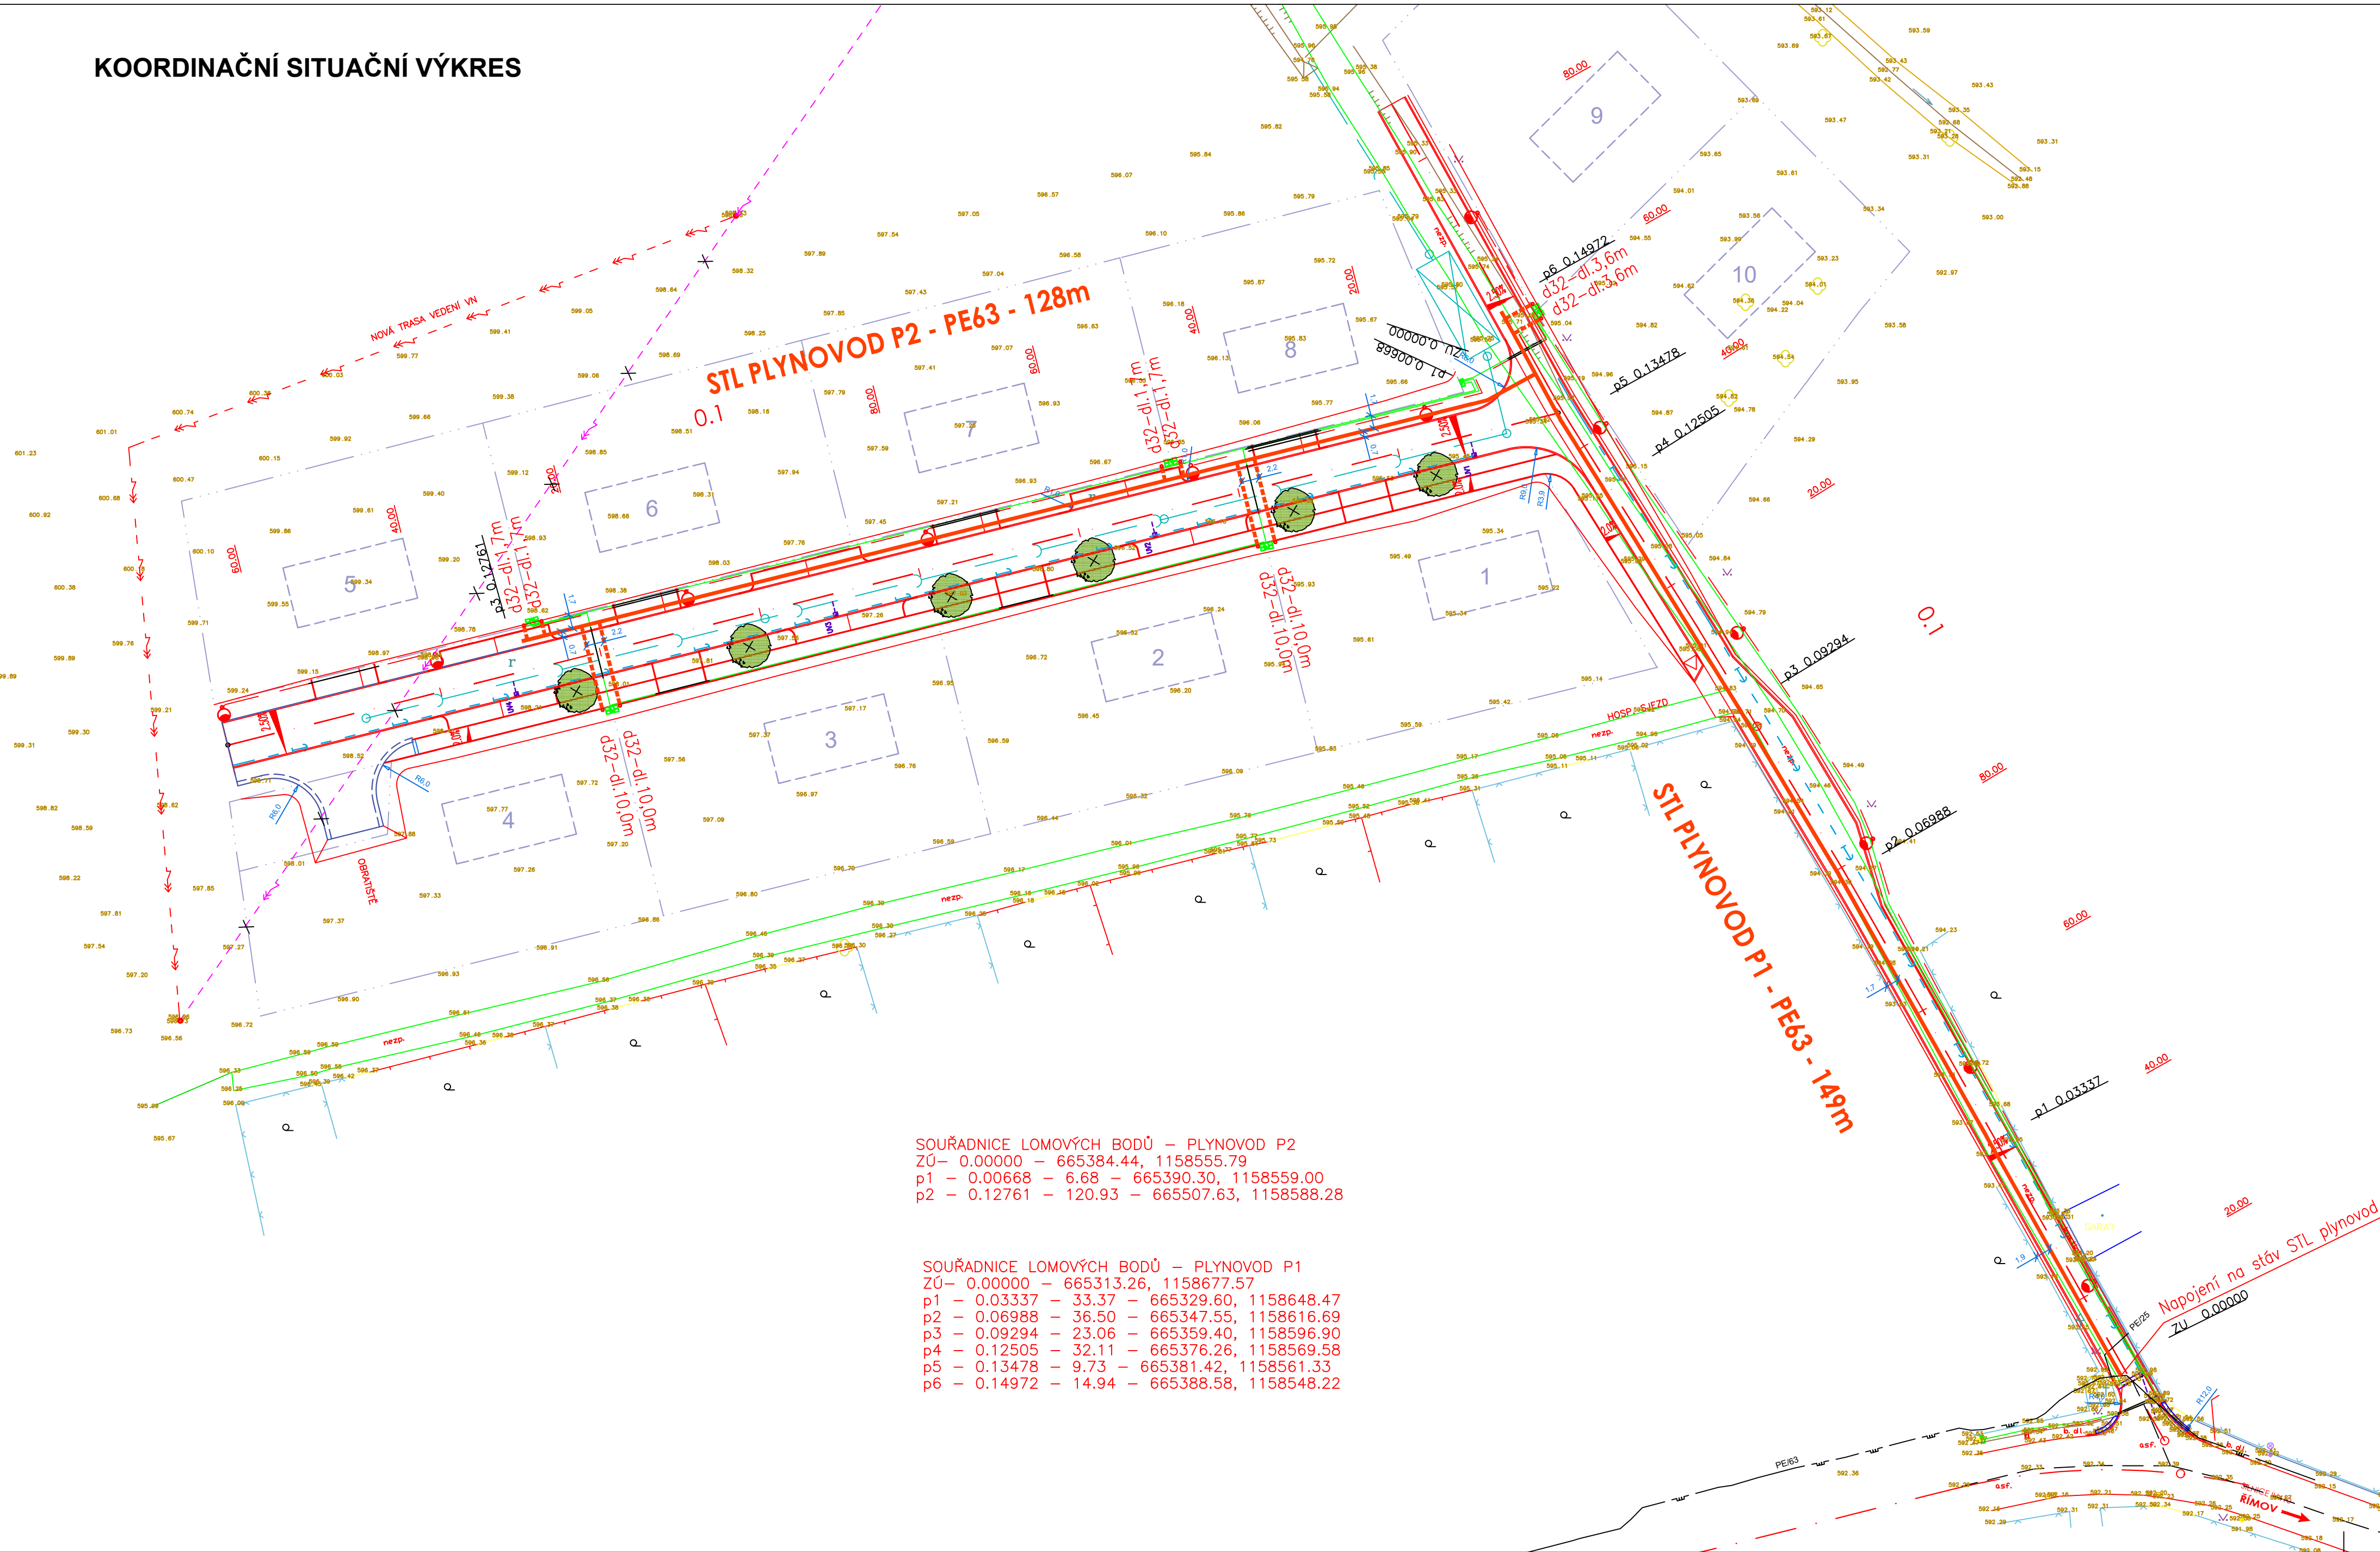

SOUŘADNICE LOMOVÝCH BODŮ – PLYNOVOD P2
 ZÚ – 0.00000 – 665384.44, 1158555.79
 p1 – 0.00668 – 6.68 – 665390.30, 1158559.00
 p2 – 0.12761 – 120.93 – 665507.63, 1158588.28

SOUŘADNICE LOMOVÝCH BODŮ – PLYNOVOD P1
 ZÚ – 0.00000 – 665313.26, 1158677.57
 p1 – 0.03337 – 33.37 – 665329.60, 1158648.47
 p2 – 0.06988 – 36.50 – 665347.55, 1158616.69
 p3 – 0.09294 – 23.06 – 665359.40, 1158596.90
 p4 – 0.12505 – 32.11 – 665376.26, 1158569.58
 p5 – 0.13478 – 9.73 – 665381.42, 1158561.33
 p6 – 0.14972 – 14.94 – 665388.58, 1158548.22

- LEGENDA:
- NAVRŽENÝ STL PLYNOVOD d63
 - NAVRŽENÁ STL PLYNOVODNÍ PŘÍPOJKA d32
 - ROZVOD V.O. (v rámci samostatné PD)
 - ROZVOD NN (v rámci samostatné PD)
 - DEŠŤOVÁ KANALIZACE (v rámci samostatné PD)
 - DRENÁŽ PLÁNĚ KOMUNIKACE (v rámci samostatné PD)

C. Zákresy podzemních inženýrských zařízení neslouží jako vytyčovací výkres – před zahájením stavebních prací musí investor zajistit jejich výtýčení správcem sítí a jejich označení na místě dle platných předpisů

SOUŘADNICOVÝ SYSTÉM: JTSK
 VÝŠKOVÝ SYSTÉM: B.p.v.

VEDOUCÍ PROJEKTANT	ING. KOTLÁN		
ZODP. PROJEKTANT	ING. KOTLÁN		
VYPRACOVAL	HORSKÝ		
KONTROLOVAL	ING. SEDLÁK		
OBJEDNATEL, INVESTOR	MĚSTYS ŽELETAVA		FORMÁT 6 A4
NÁZEV AKCE: STL PLYNOVOD PRO RD, ŽELETAVA - BÍTOVÁNKY			DATUM LISTOPAD 2019
			STUPEŇ PDPS
			ZAK. Č. 2019-000104
			PARÉ Č.
OBSAH	KOORDINAČNÍ SITUAČNÍ VÝKRES		MĚŘÍTKO 1 : 500
			Č. VÝKRESU C.2