

Tabulka místností

Č.	Název místnosti	Plocha (m2)	Nášlapná vrstva	Składba podlahy	Strop	Poznámka
101	Chodba	11,03	Keramická dlažba	SP1	SDK podhled	Keramický sokl
102	Denní místnost	15,83	Keramická dlažba	SP1	SDK podhled	Keramický sokl
103	Technická místnost	6,33	Keramická dlažba	SP1	SDK podhled	Keramický sokl
104	Šatna čistá	8,53	Keramická dlažba	SP1	SDK podhled	Keramický sokl
105	Koupelna	5,06	Keramická dlažba	SP1	SDK podhled	Keramický sokl
106	Šatna špinavá	9,13	Keramická dlažba	SP1	SDK podhled	Keramický sokl
107	WC ženy	3,38	Keramická dlažba	SP1	SDK podhled	Keramický sokl
108	WC muži	6,58	Keramická dlažba	SP1	SDK podhled	Keramický sokl
109	Skład/úklid	3,42	Keramická dlažba	SP1	SDK podhled	Keramický sokl
110	Garáž	96,56	Betonová mazanina	SP2	SDK podhled	
		165,83 m²				

SP1

Keramická dlažba	10 mm
Lepicí tmel na dlažbu a obklady	10 mm
Betonová mazanina	70 mm
Tepelná izolace - polystyren EPS	160 mm
Hydroizolace - modifikovaný asfaltový pás	4 mm
Beton vyztužený	150 mm
Štěrč - frakce 16/32	150 mm

SP2

Drátkobeton	150 mm
Hydroizolace - modifikovaný asfaltový pás	1 mm
Beton vyztužený	150 mm
Štěrč - frakce 16/32	250 mm

SP3

Zámková dlažba	30 mm
Štěrč - frakce 4/8	50 mm
Štěrčodrt - frakce 0/64	400 mm
Separací vrstva - geotextilie 300 g/m2	1 mm

SVP1

Betonová dlažba	60 mm
Drcené kamenivo frakce 4/8	30 mm
Štěrčodrt frakce 0/32	150 mm

Legenda materiálů

	Składba SE01	
	Difúzně otevřená finální omítka	2 mm
	Difúzně otevřená armovací vrstva	3 mm
	Dřevovláknitá izolační deska	60 mm
	Dřevovláknitá foukaná izolace + KVH 60/160	160 mm
	OSB deska	15 mm
	Nevětraná vzduchová vrstva + rošt z latí 60/140	40 mm
	Šárová vláknitá deska	12,5 mm
	SE02	
	Šárová vláknitá deska	12,5 mm
	Dřevovláknitá foukaná izolace + KVH 60/160	160 mm
	Šárová vláknitá deska	12,5 mm
	SE03	
	Šárová vláknitá deska	12,5 mm
	Dřevovláknitá foukaná izolace + KVH 60/100	100 mm
	Šárová vláknitá deska	12,5 mm

Sanitární dělicí příčka tl. 75 mm


Sádkartonová předsťěna tl. 150 mm do výšky 1,2 m

Zpevněné plochy na pozemku - pojízdné zámková dlažba, plocha 41 m²

Poznámky

- Výplně otvorů - okna viz. specifikace
- Výplně otvorů - dveře viz. specifikace
- Venkovní parapet - hliníkový ohybaný, tl. 0,55 mm, dl. 750 mm, š. 200 mm - **7ks**
- Venkovní parapet - hliníkový ohybaný, tl. 0,55 mm, dl. 1500 mm, š. 200 mm - **1ks**
- Venkovní parapet - hliníkový ohybaný, tl. 0,55 mm, dl. 1000 mm, š. 200 mm - **1ks**
- Venkovní parapet - hliníkový ohybaný, tl. 0,55 mm, dl. 2500 mm, š. 200 mm - **2ks**
- Venkovní parapet - hliníkový ohybaný, tl. 0,55 mm, dl. 4000 mm, š. 200 mm - **1ks**
- Větrání garáže. Bude zajištěno ventilátorem, který bude spínán ručně. V případě zapnutí ventilátoru bude otevřena žaluzie na protější straně.
- Venkovní kovová konstrukce rampy a schodiště. Materiál nosné konstrukce bude z nerez a stupně bude tvořit porost. Celková konstrukce bude realizována specializovanou firmou.
- Venkovní kovová konstrukce schodiště. Materiál nosné konstrukce bude z nerez a stupně bude tvořit porost viz specifikace.
- Venkovní kovová konstrukce schodiště. Materiál nosné konstrukce bude z nerez a stupně bude tvořit porost viz specifikace.
- Venkovní nerezové zábradlí výšky 900 mm. Výplň zábradlí bude svisle kopírovat sloupky.
- Zavešený podhled ze sádkartonových desek - stavební deska, tl. 12,5 mm, desky jsou kotveny do roštů z CD a UD profilů
- Zavešený podhled ze sádkartonových desek - impregnovaná deska do vlhkých prostor, tl. 12,5 mm, desky jsou kotveny do roštů z CD a UD profilů

- U VŠECH MÍSTNOSTÍ BUDE V PODLAZE PO OBVODU VYTVOŘENA DILATAČNÍ SPÁRA
- VŠEKÉRE NESROVNALOSTI PROJEKTU NUTNO KONZULTOVAT S INVESTOREM POPR. PROJEKTANTEM
- BĚHEM REALIZACE STAVBY JE NUTNÉ VŠECHNY VÝROBKY PŘED ZAHÁJENÍM VÝROBY ZAMĚRIT A OVĚRIT SKUTEČNÝ ROZMĚR
- ZA BEZPEČNOST A OCHRANU ZDRAVÍ PŘI PRÁCI ODPOVÍDÁ DODAVATEL STAVEBNÍCH PRACÍ
- NA STAVBĚ MUSÍ BÝT VŽDY DODRŽENY VŠECHNY PRACOVNÍ, TECHNICKÉ, TECHNOLOG. POSTUPY A DOPORUČENÍ VÝROBCŮ JEDNOTLIVÝCH STAV. SYSTEMŮ, RESPEKTOVANY POŽADAVKY PŘÍSLUŠNÝCH ČSN A SOUVISEJÍCÍCH PŘEDPISŮ, VYHLÁŠEK A POD.
- VŠEKÉRE KONSTRUKČNÍ PRVKY JSOU POPSANY A VYKÁZANY V ČÁSTI DOKUMENTACE D.1.2.

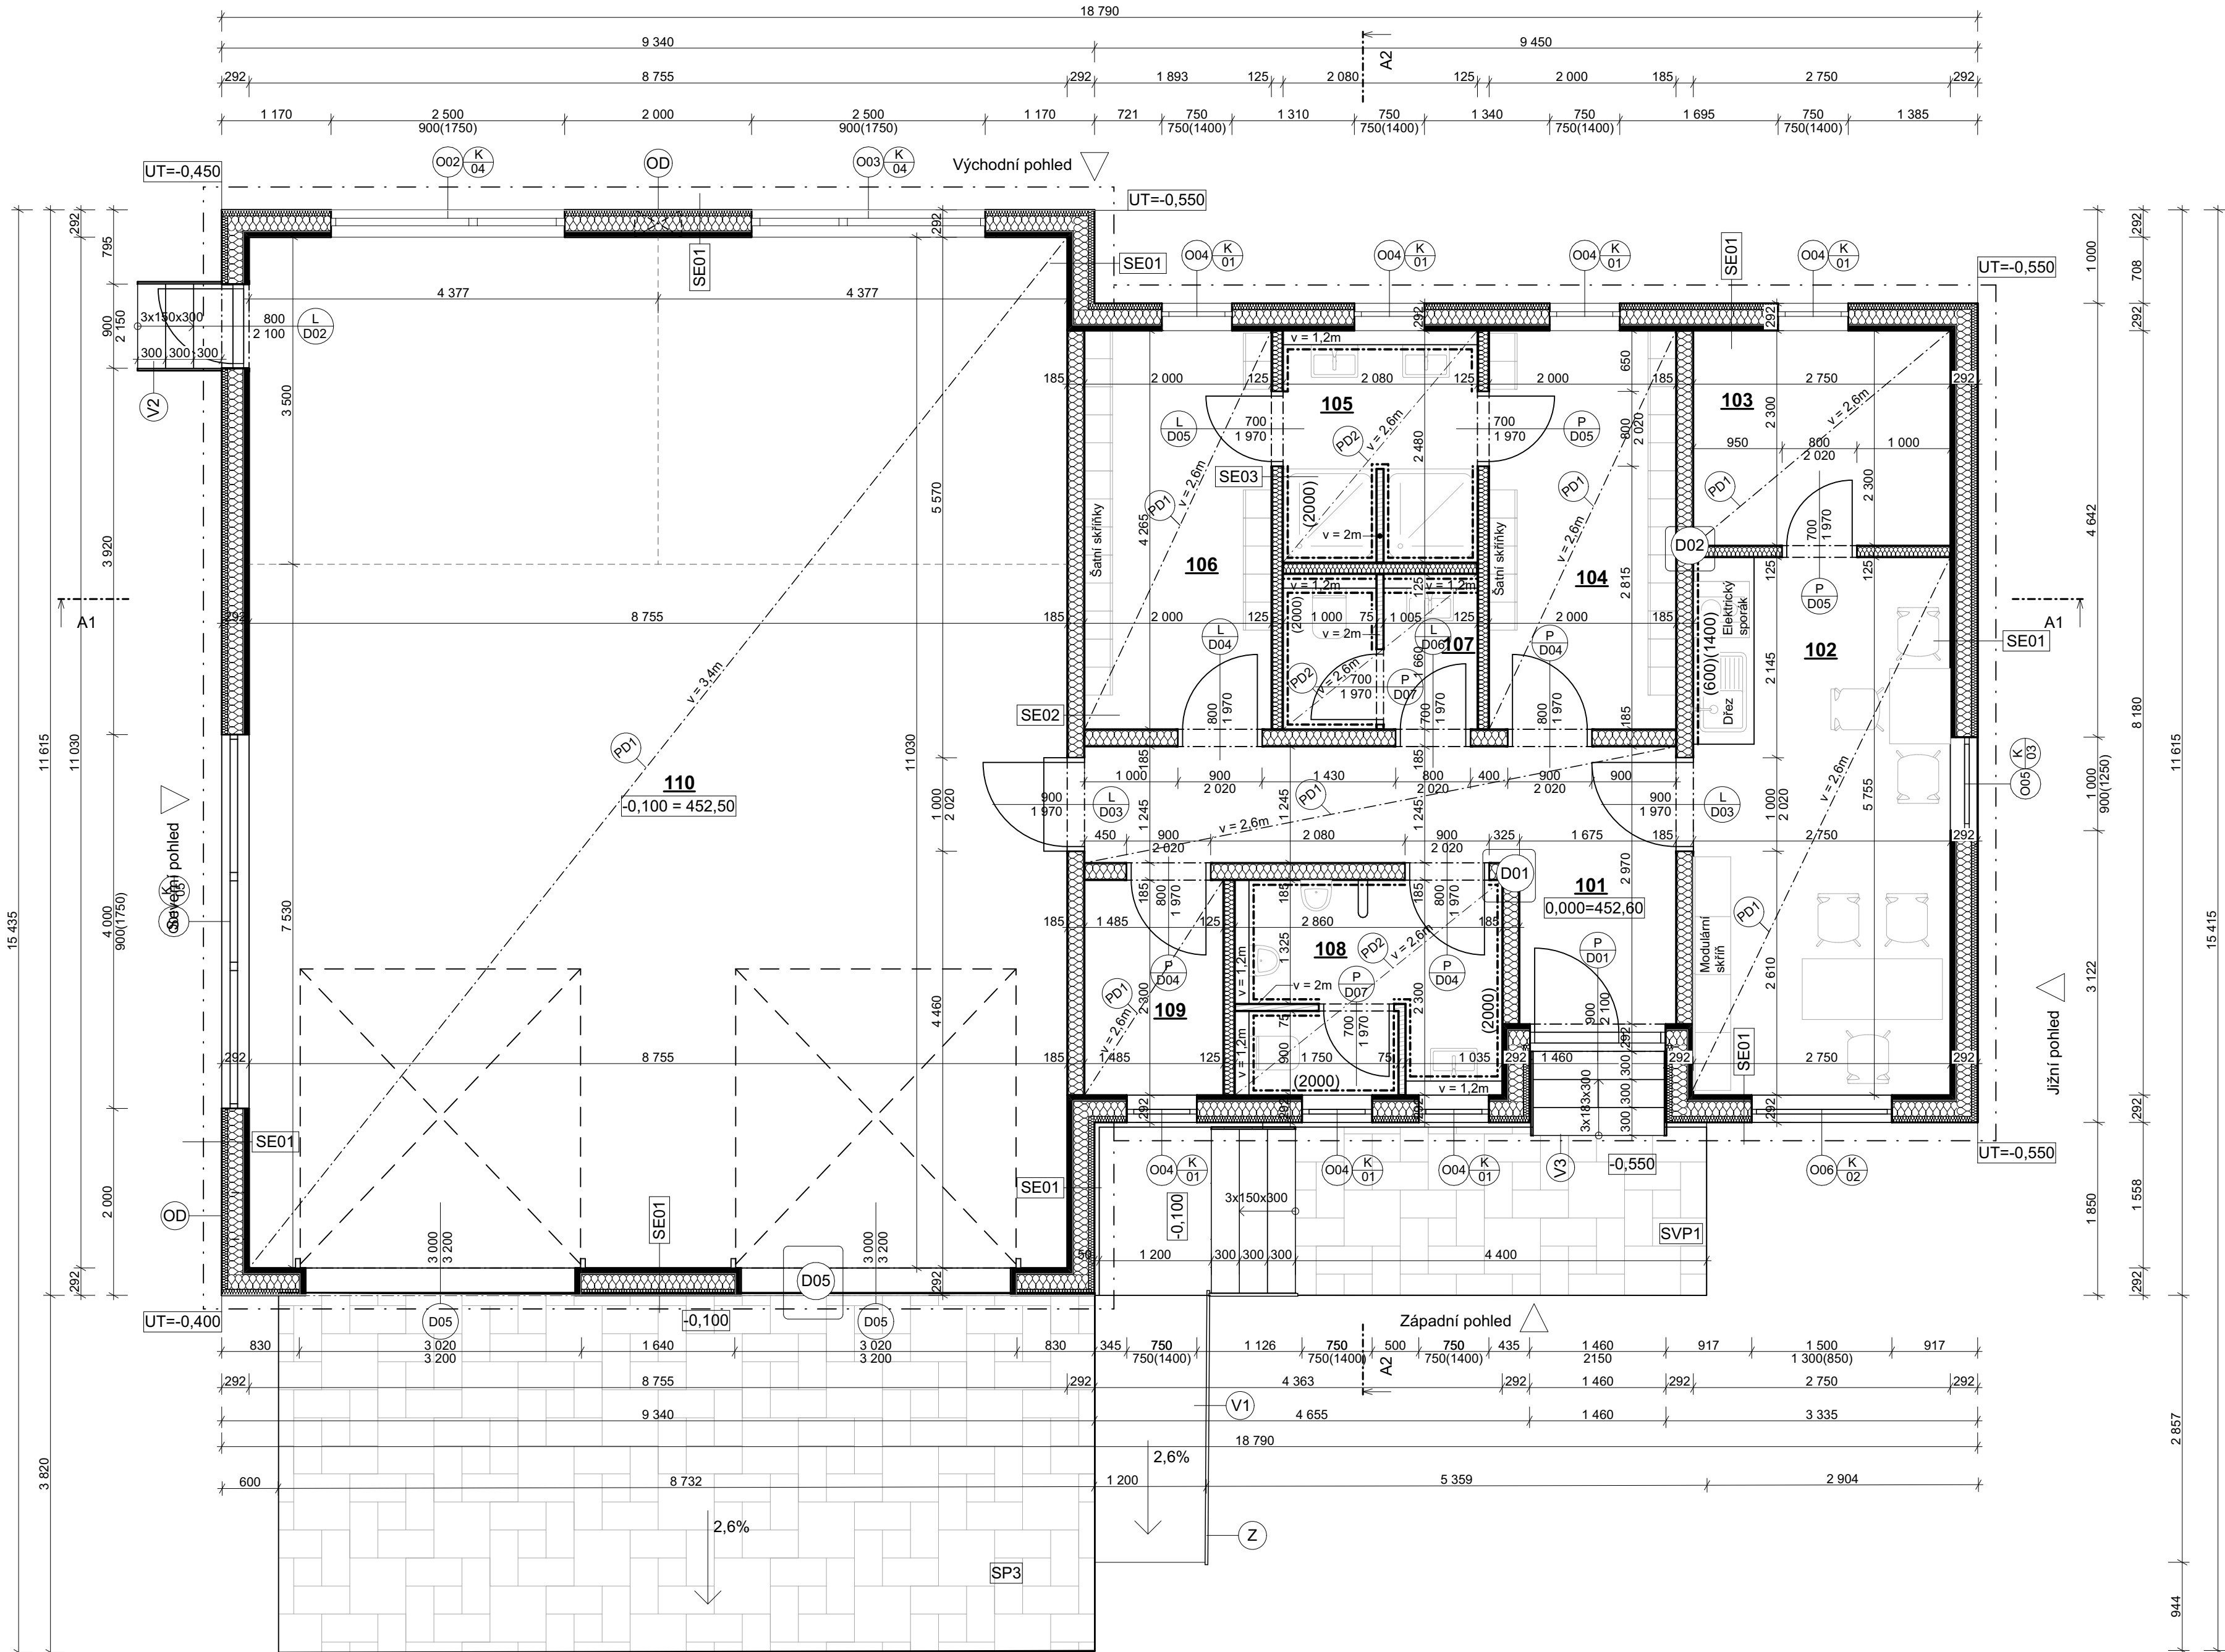

Hlavní projektant : Atelier Elzet s.r.o. nám F. Křížka 2840 39001 Tábor		Zodp. projektant: Ing. arch. Ladislav Zeman Hodětín 24 39165 Bechyně ČKAIT 0102610	Vypracoval : Dominik Hodný Ratibořské Hory 163, 39143 Tábor	 www.ateliereelzet.cz												
Investor: obec Nišovice, 387 01 Nišovice																
Místo stavby: Nišovice, parc. č. 70/5, 510/4, 1363/8				Paré : <table><tr><td>Číslo zak. :</td><td></td></tr><tr><td>Datum :</td><td>červen 2024</td></tr><tr><td>Stupeň :</td><td>DPS</td></tr><tr><td>Ozn. části :</td><td>D.1.1.</td></tr><tr><td>Měřítko :</td><td>1:50</td></tr><tr><td>Č. výkresu :</td><td>D.1.1.2</td></tr></table>	Číslo zak. :		Datum :	červen 2024	Stupeň :	DPS	Ozn. části :	D.1.1.	Měřítko :	1:50	Č. výkresu :	D.1.1.2
Číslo zak. :																
Datum :	červen 2024															
Stupeň :	DPS															
Ozn. části :	D.1.1.															
Měřítko :	1:50															
Č. výkresu :	D.1.1.2															
Akce: Stavební úpravy na parc. č. 53																
Část projektu: Architektonicko stavební řešení																
Obsah: Půdorys 1.NP																