


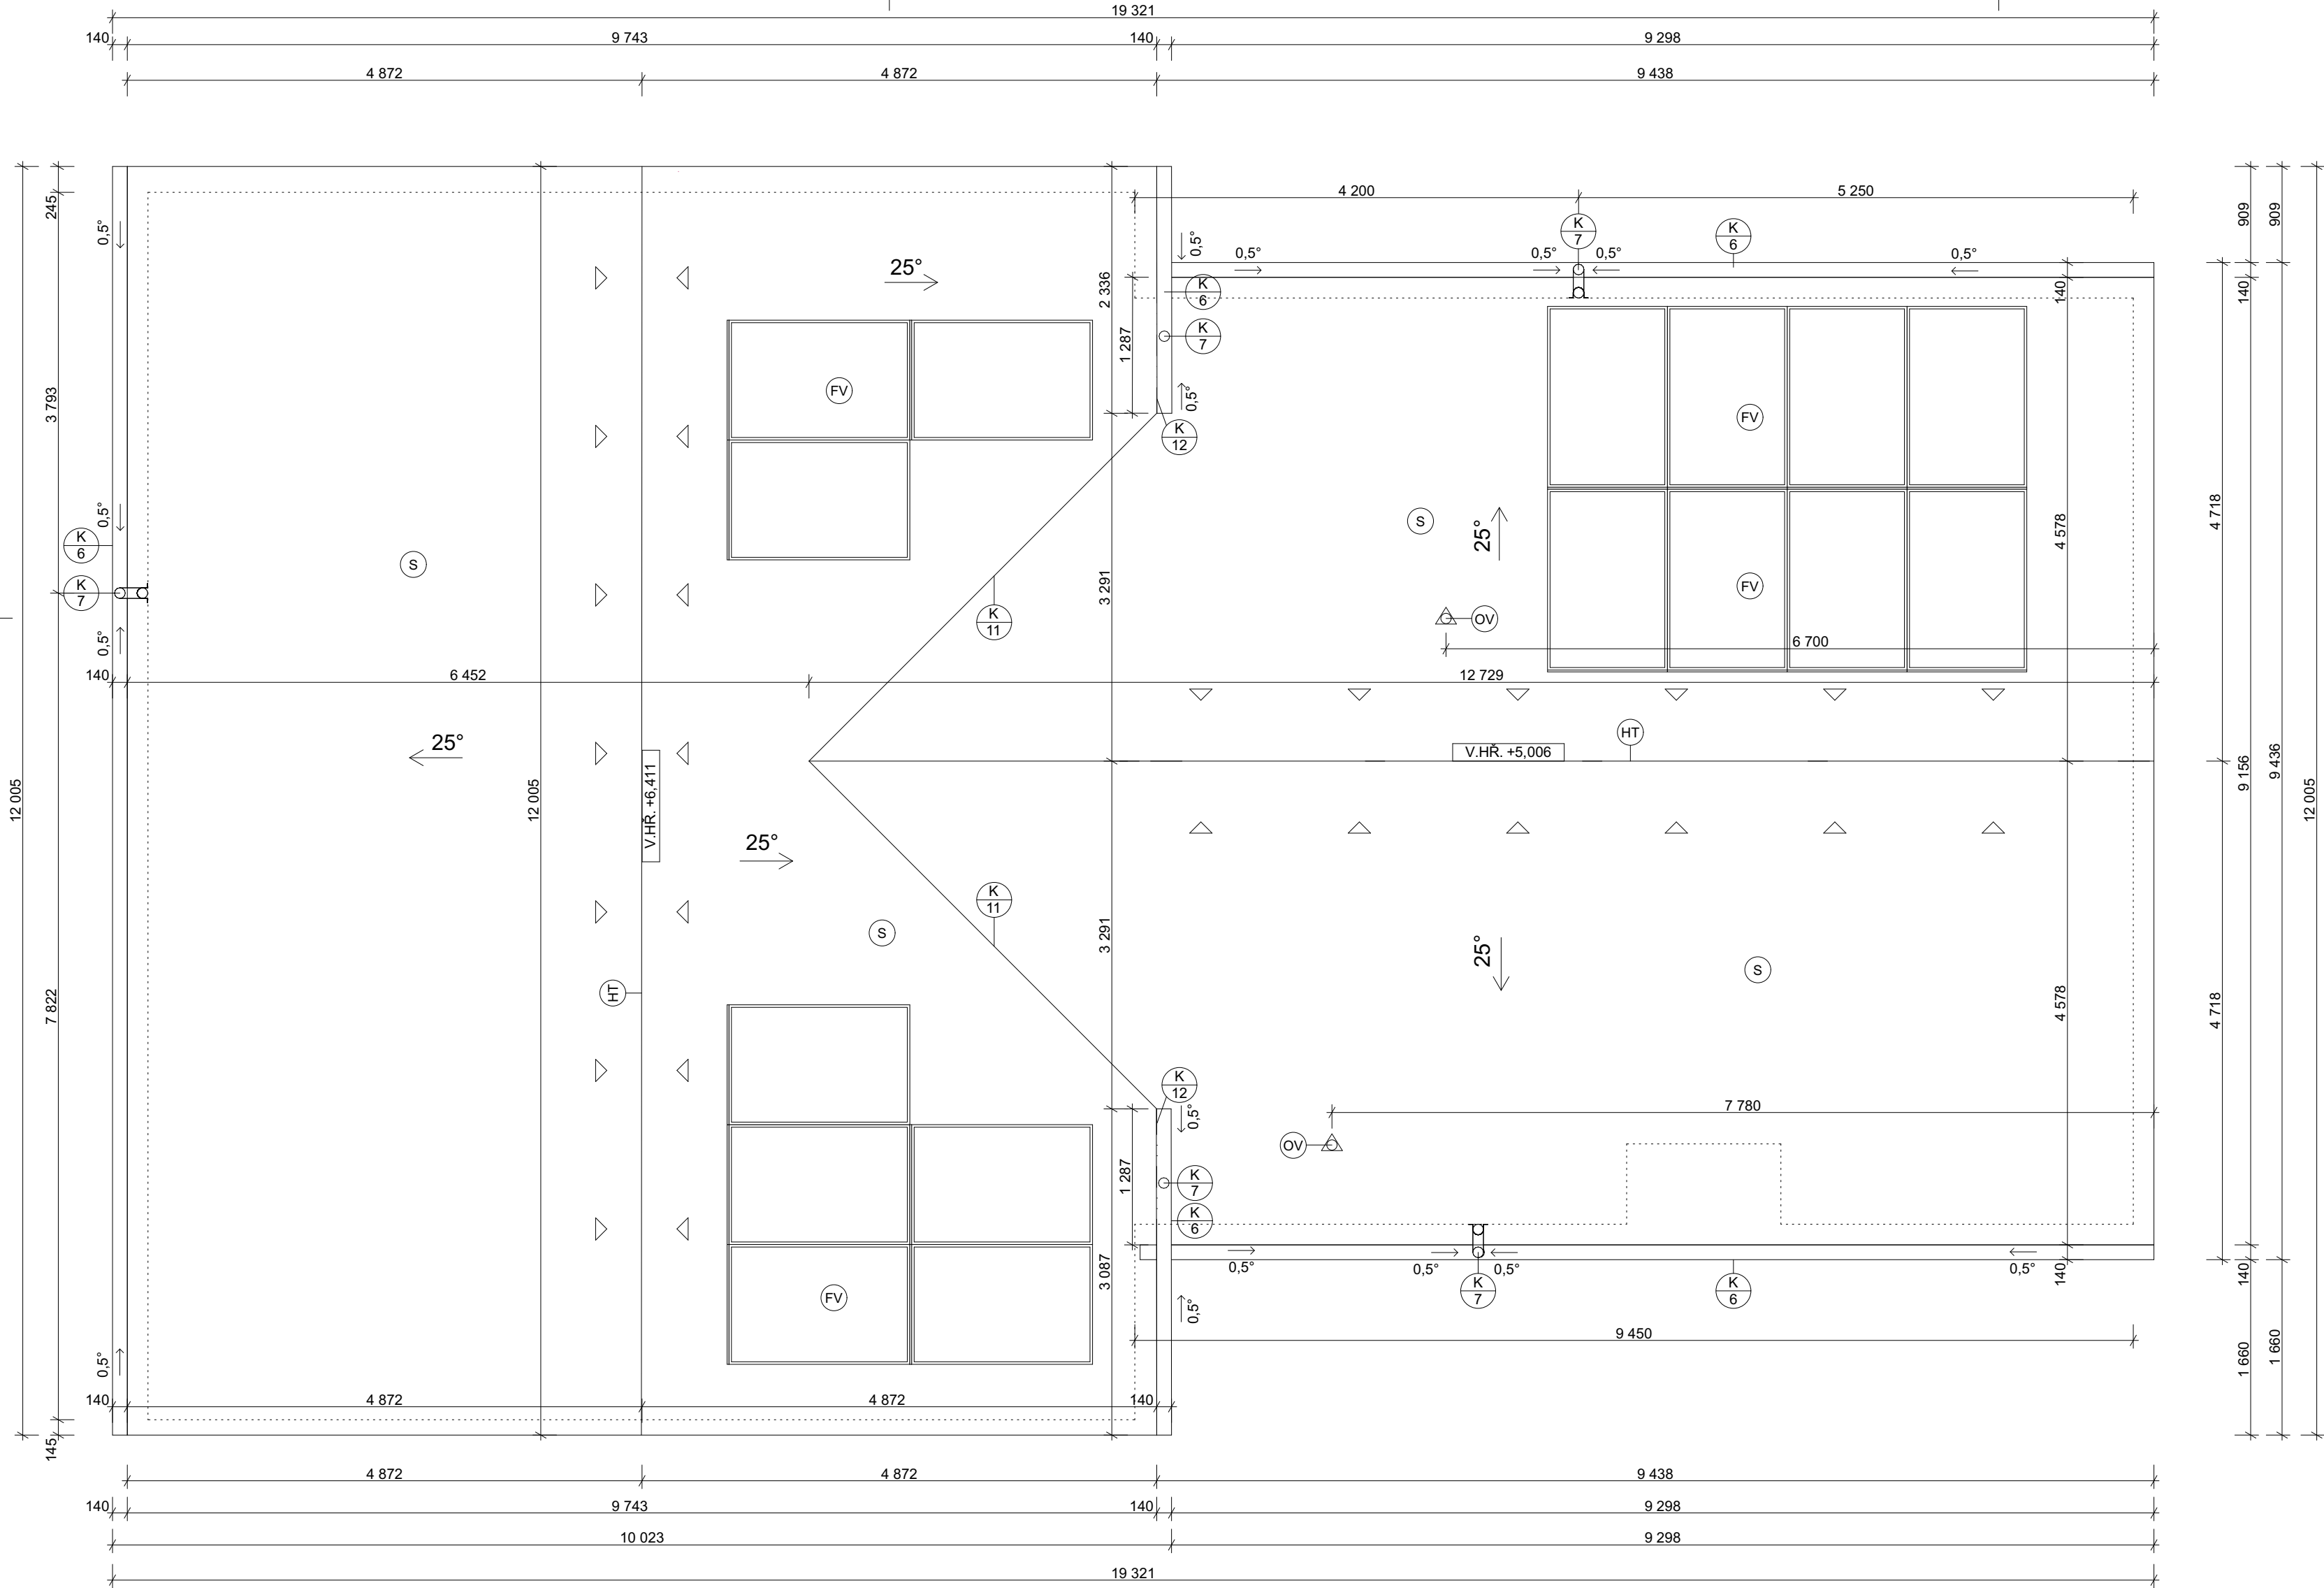

Legenda

- HT hřebenové tašky
maloformátová skládaná krytina
- K 7 okapový svod, průměr 100 mm
barva: dle výběru investora viz specifikace
- K 6 okapový žlab, průměr 150 mm
barva: dle výběru investora viz specifikace
- K 11 Oplechování úžlabí střechy, lakovaný pozinkovaný plech tl. 0,55 mm
barva dle výběru investora viz specifikace
- K 12 Oplechování úžlabí střechy, lakovaný pozinkovaný plech tl. 0,55 mm
barva dle výběru investora viz specifikace
- S střešní krytina maloformátová skládaná betonová
barva: dle výběru investora
- OV Odvětrání WC nad střechu - systémový komínek
- FV FVE panely - 1908x1134mm, sklon 25st., výkon 470 Wp - 16ks
- Vnější hrana obvodové konstrukce
- ▽ ▲ Větrací taška

Poznámky

- VEŠKERÉ NESROVNALOSTI PROJEKTU NUTNO KONZULTOVATS INVESTOREM POPŘ. PROJEKTANTEM
- BĚHEM REALIZACE STAVBY JE NUTNÉ VŠECHNY VÝROBKÝ PŘED ZAHÁJENÍM VÝROBY ZAMĚŘIT A OVĚŘIT SKUTEČNÝ ROZMĚR
- ZA BEZPEČNOST A OCHRANU ZDRAVÍ PŘI PRÁCI ODPOVÍDÁ DODAVATEL STAVEBNÍCH PRACÍ
- NA STAVBĚ MUSÍ BÝT VŽDY DODRŽENY VŠECHNY PRACOVNÍ, TECHNICKÉ, TECHNOLOG. POSTUPY A DOPORUČENÍ VÝROBCŮ
- JEDNOTLIVÝCH STAV. SYSTÉMŮ, RESPEKTOVÁNY POŽADAVKY PŘÍSLUŠNÝCH ČSN A SOUVISEJÍCÍCH PŘEDPISŮ, VYHLÁŠEK APOD.
- VEŠKERÉ KONSTRUKČNÍ PRVKY JSOU POPSÁNY A VYKÁZÁNY V ČÁSTI DOKUMENTACE D.1.2.

Hlavní projektant : Atelier Elzet s.r.o. nám F. Křížka 2840 39001 Tábor	Zodp. projektant: Ing. arch. Ladislav Zeman Hodětín 24 39165 Bechyně ČKAIT 0102610	Vypracoval : Dominik Hodný Ratiborské Hory 163, 39143 Tábor	ATELIER ELZET www.atelierelzet.cz		
Investor: Obec Nišovice, 387 01 Nišovice					
Místo stavby: k.ú. Nišovice, parc. č. 70/5, 510/4, 1363/8			Číslo zak. :		Paré :
Akce: Novostavba hasičárny v Nišovicích			Datum :	červen 2024	
			Stupeň :	DPS	
Část projektu: Architektonicko stavební řešení			Ozn. části :	D.1.1.	
Obsah: Výkres střechy			Měřítko :	1:50	
			Č. výkresu :	D.1.1.5	