Č.	Název místnosti	Plocha (m2)	Nášlapná vrstva
101	Chodba	11,03	Keramická dlažba
102	Denní místnost	15,83	Keramická dlažba
103	Technická místnost	6,33	Keramická dlažba
104	Šatna čistá	8,53	Keramická dlažba
105	Koupelna	5,06	Keramická dlažba
106	Šatna špinavá	9,13	Keramická dlažba
107	WC ženy	3,38	Keramická dlažba
108	WC muži	6,58	Keramická dlažba
109	Sklad/ úklid	3,42	Keramická dlažba
110	Garáž	96,56	Betonová mazanina
		165,83 m²	

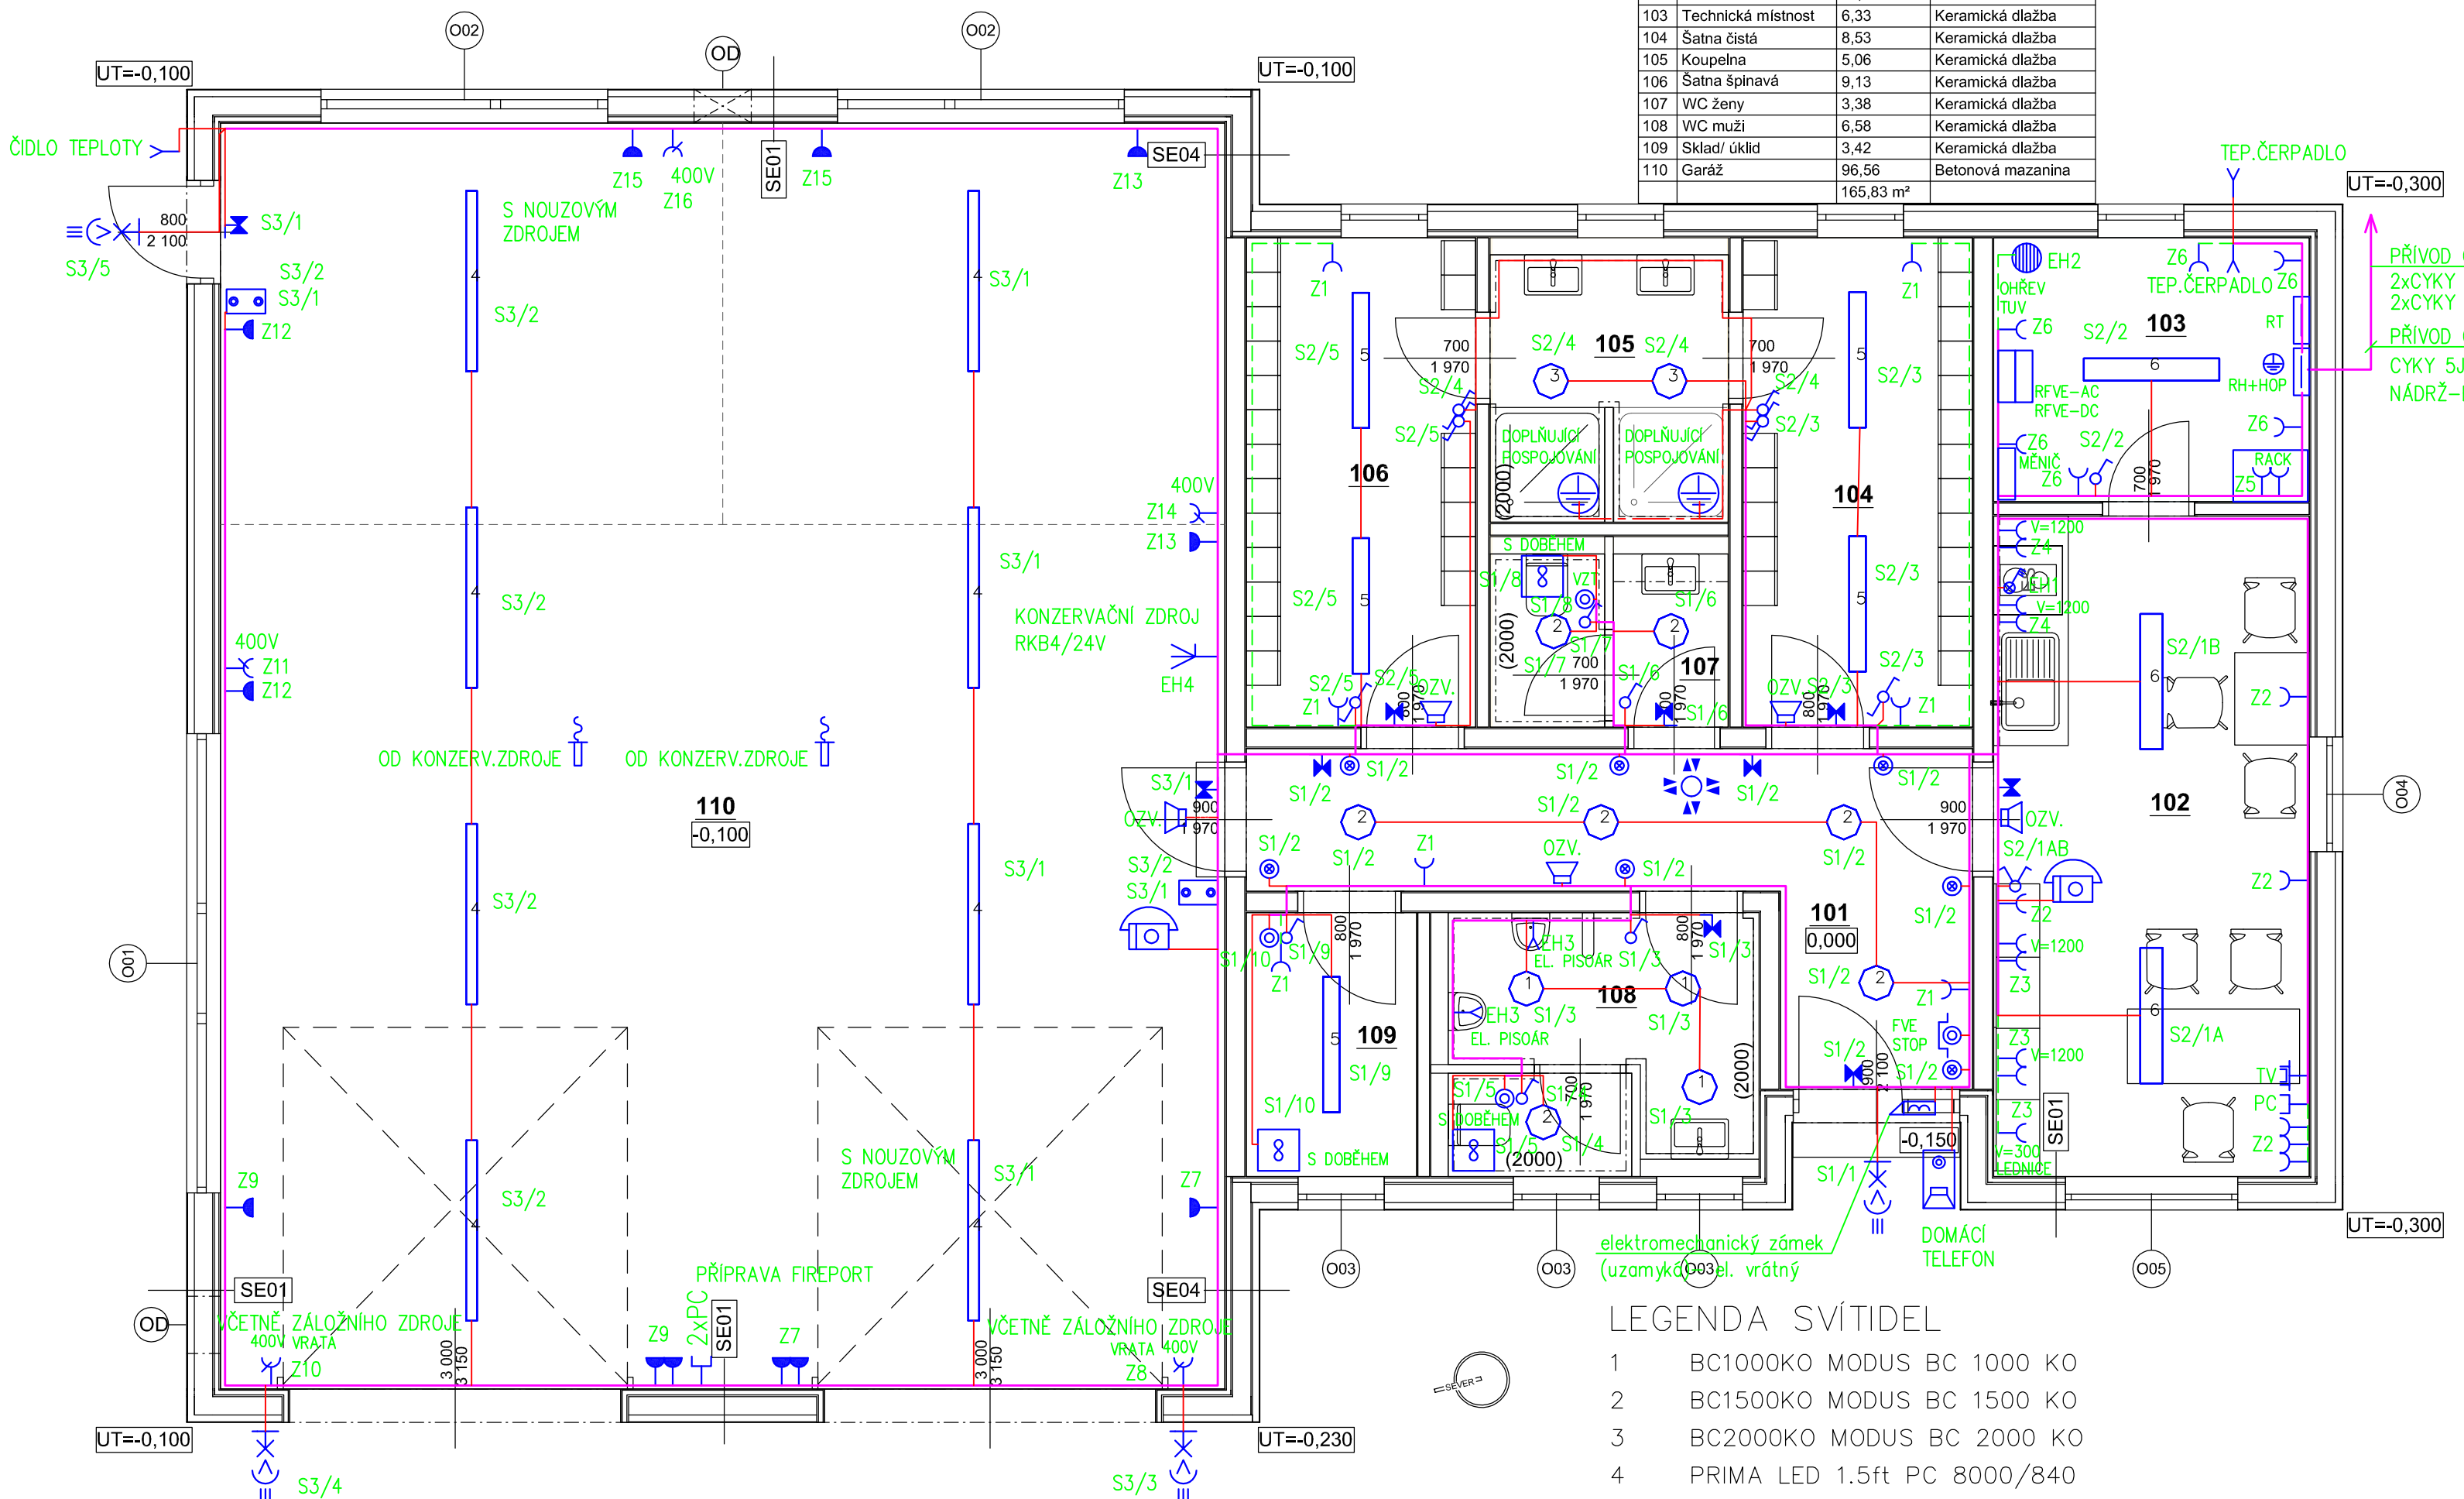

LEGENDA SVÍTIDEL

1 BC1000KO MODUS BC 1000 KO
2 BC1500KO MODUS BC 1500 KO
3 BC2000KO MODUS BC 2000 KO
4 PRIMA LED 1.5ft PC 8000/840
5 NAOS 1.4ft 3200/840 kovové interiérové
6 NAOS 2.4ft 5200/840 kovové interiérové

LEGENDA:

- Tahový vypínač
- Vypínač
- Sériový vypínač
- Křížový vypínač
- Dvojitý střídavý vypínač
- Střídavý vypínač
- Zásuvka
- Dvojitá zásuvka
- Zásuvka 400V
- Televizní zásuvka
- Telefonní,datová zásuvka
- Vypínač IP44
- Zásuvka IP44
- Tlačítko
- Trojpólový vypínač se signálkou
- Termostat
- Žaluziový spínač
- Zvonek
- Domácí videotelefon
- Autonomní detektor kouře
- Opticko akust.. signalizace
- Nouzové svítidlo
- Tlačítko s omez. přístupem
- Vývod
- Ventilátor
- Bodové svítidlo
- Světlo nástěnné
- Světlo
- Světlo nástěnné s poh. čidlem
- LED svítidlo
- Rozváděč
- Bojler
- LED svítidlo
- Zavěšené svítidlo
- Vedení světla
- Vedení zásuvky
- Vedení motory
- Ochranné vedení
- Telefonní vedení
- Sdružené vedení
- Ovládací vedení
- EZS – Kabel FTP 6x0,5
- DATA – Kabel FTP Cat. 5e

autorizoval : Ladislav Červenka,DiS.		LADISLAV ČERVENKA – EPRON ELEKTRO PROJEKTOVÁNÍ
projektant : Ladislav Červenka,DiS.		Jozefa Gabčíka 122, Tábor 39003 IČ: 73496685 email:cervenka@eleprojekt.cz mob:775 166 715 tel: 381 231 303
Název akce : Novostavba hasičárny v Nišovicích		investor: Obec Nišovice, 387 01 Nišovice
Místo stavby: k.ú. Nišovice, parc. č. 70/5, 510/4, 1363/8		
část: ELEKTROINSTALACE	Měřítko: 1:50	č.zak.:
stupeň: DPS	datum: 06.2024	formát: 3xA4
Obsah výkresu : D1.4–ZAŘÍZENÍ SILNOPROUDÉ A SLABOPROUDÉ ELEKTROTECHNIKY PŮDORYS 1.NP	č.výkresu 2	č.paré