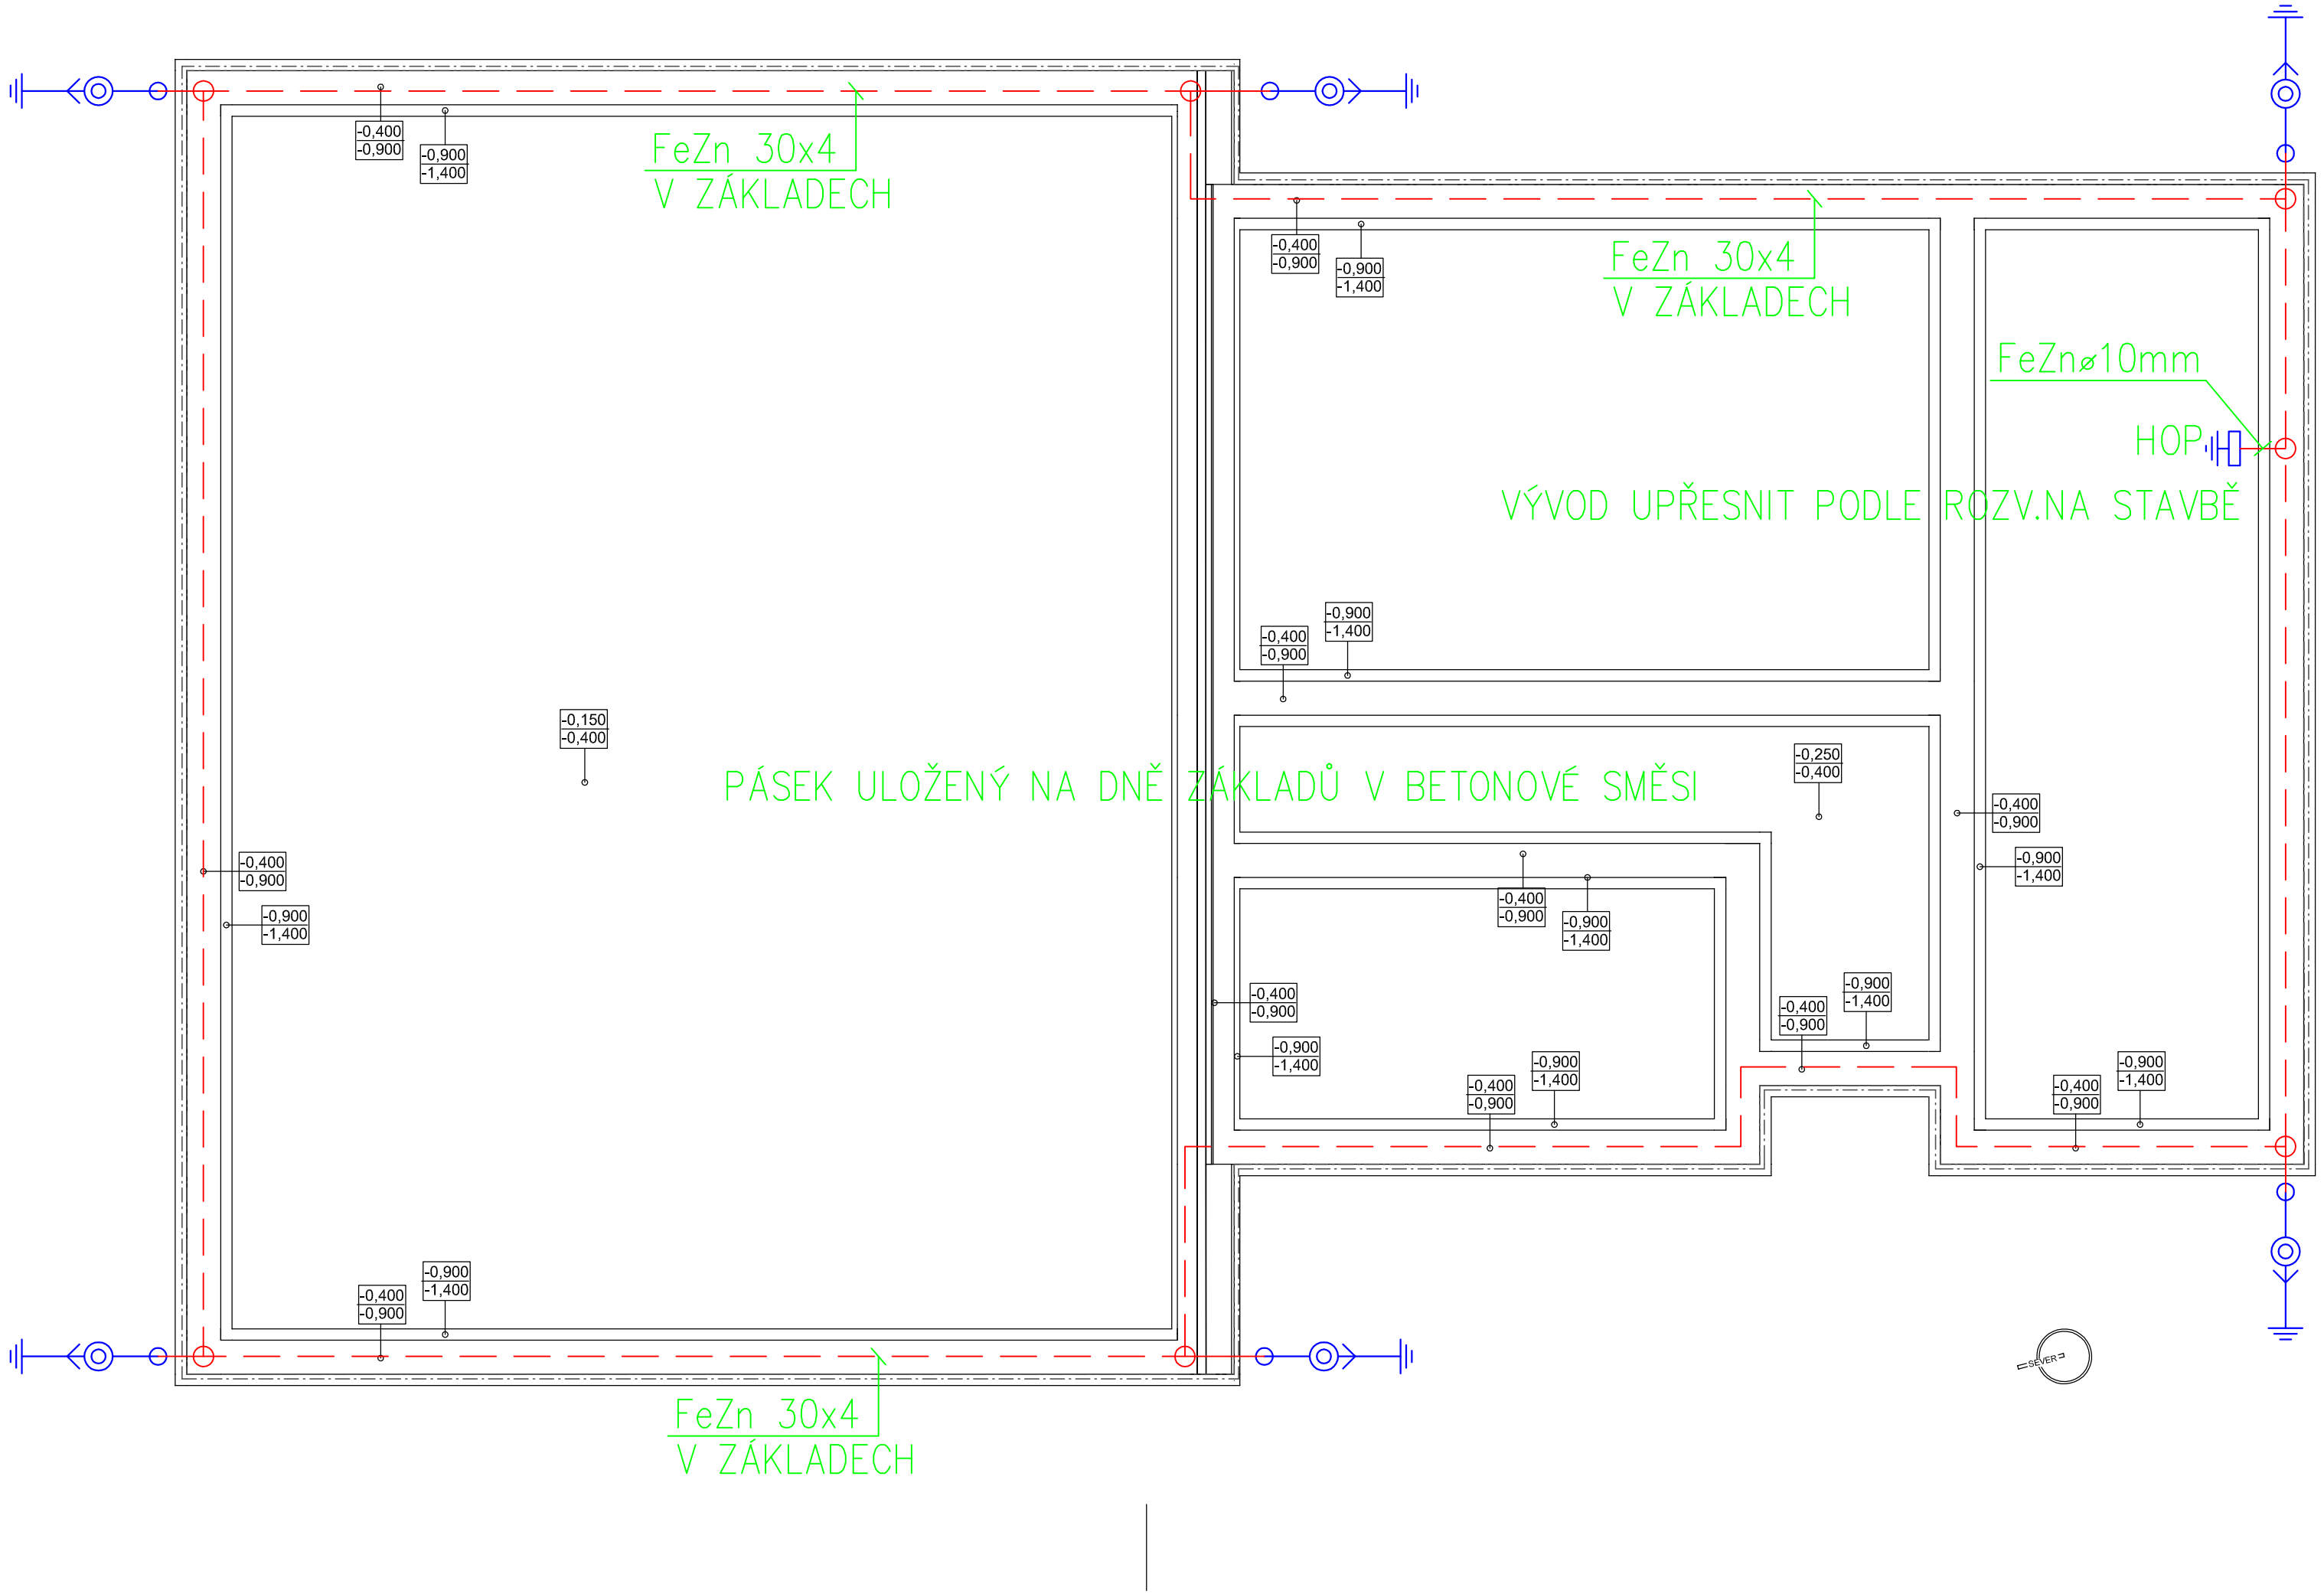

DRÁT FeZn 10mm VYVÉST V MÍSTECH SVODŮ 3m NAD ÚROVĚŇ TERÉNU
DRÁT BUDE CHRÁNĚN PROTI KOROZI PŘI PŘECHODU Z BETONU NA POVRCH NÁTĚREM V DÉLCE NEJMÉNĚ 10cm V BETONU A 20cm NAD POVRCHEM

LEGENDA:

- Vodivé spojení
- SU Univerzální svorka
- FeZn pásek 30x4
- Vývod pro hromosvod

autorizoval : Ladislav Červenka,DiS.		LADISLAV ČERVENKA – EPRON ELEKTRO PROJEKTOVÁNÍ
projektant : Ladislav Červenka,DiS.		Jozefa Gabčíka 122, Tábor 39003 IČ: 73496685 email:cervenka@eleprojekt.cz mob:775 166 715 tel: 381 231 303
Název akce : Novostavba hasičárny v Nišovicích		investor: Obec Nišovice, 387 01 Nišovice
Místo stavby: k.ú. Nišovice, parc. č. 70/5, 510/4, 1363/8		
část: ELEKTROINSTALACE	Měřítko: 1:50	č.zak.:
stupeň: DPS	datum: 06.2024	formát: 3xA4
Obsah výkresu : D1.4–ZAŘÍZENÍ SILNOPROUDÉ A SLABOPROUDÉ ELEKTROTECHNIKY PŮDORYS ZÁKLADŮ – UZEMNĚNÍ	č.výkresu 1	č.paré