

POVRCH
KATASTR

MĚŘÍTKA X / Y 1:250 / 1:100

TERÉN
UPRAVENÝ TERÉN
NIVELETA
KONSTRUKCE KOMUNIKACE


KÓTY NIVELETY

KÓTY TERÉNU
SROVNÁVACÍ ROVINA: 395

STANIČEN

VZDÁLENOST PŘÍČNÝCH ŘEZŮ
KONSTRUKCE KOMUNIKACE

SMĚROVÉ POMĚRY

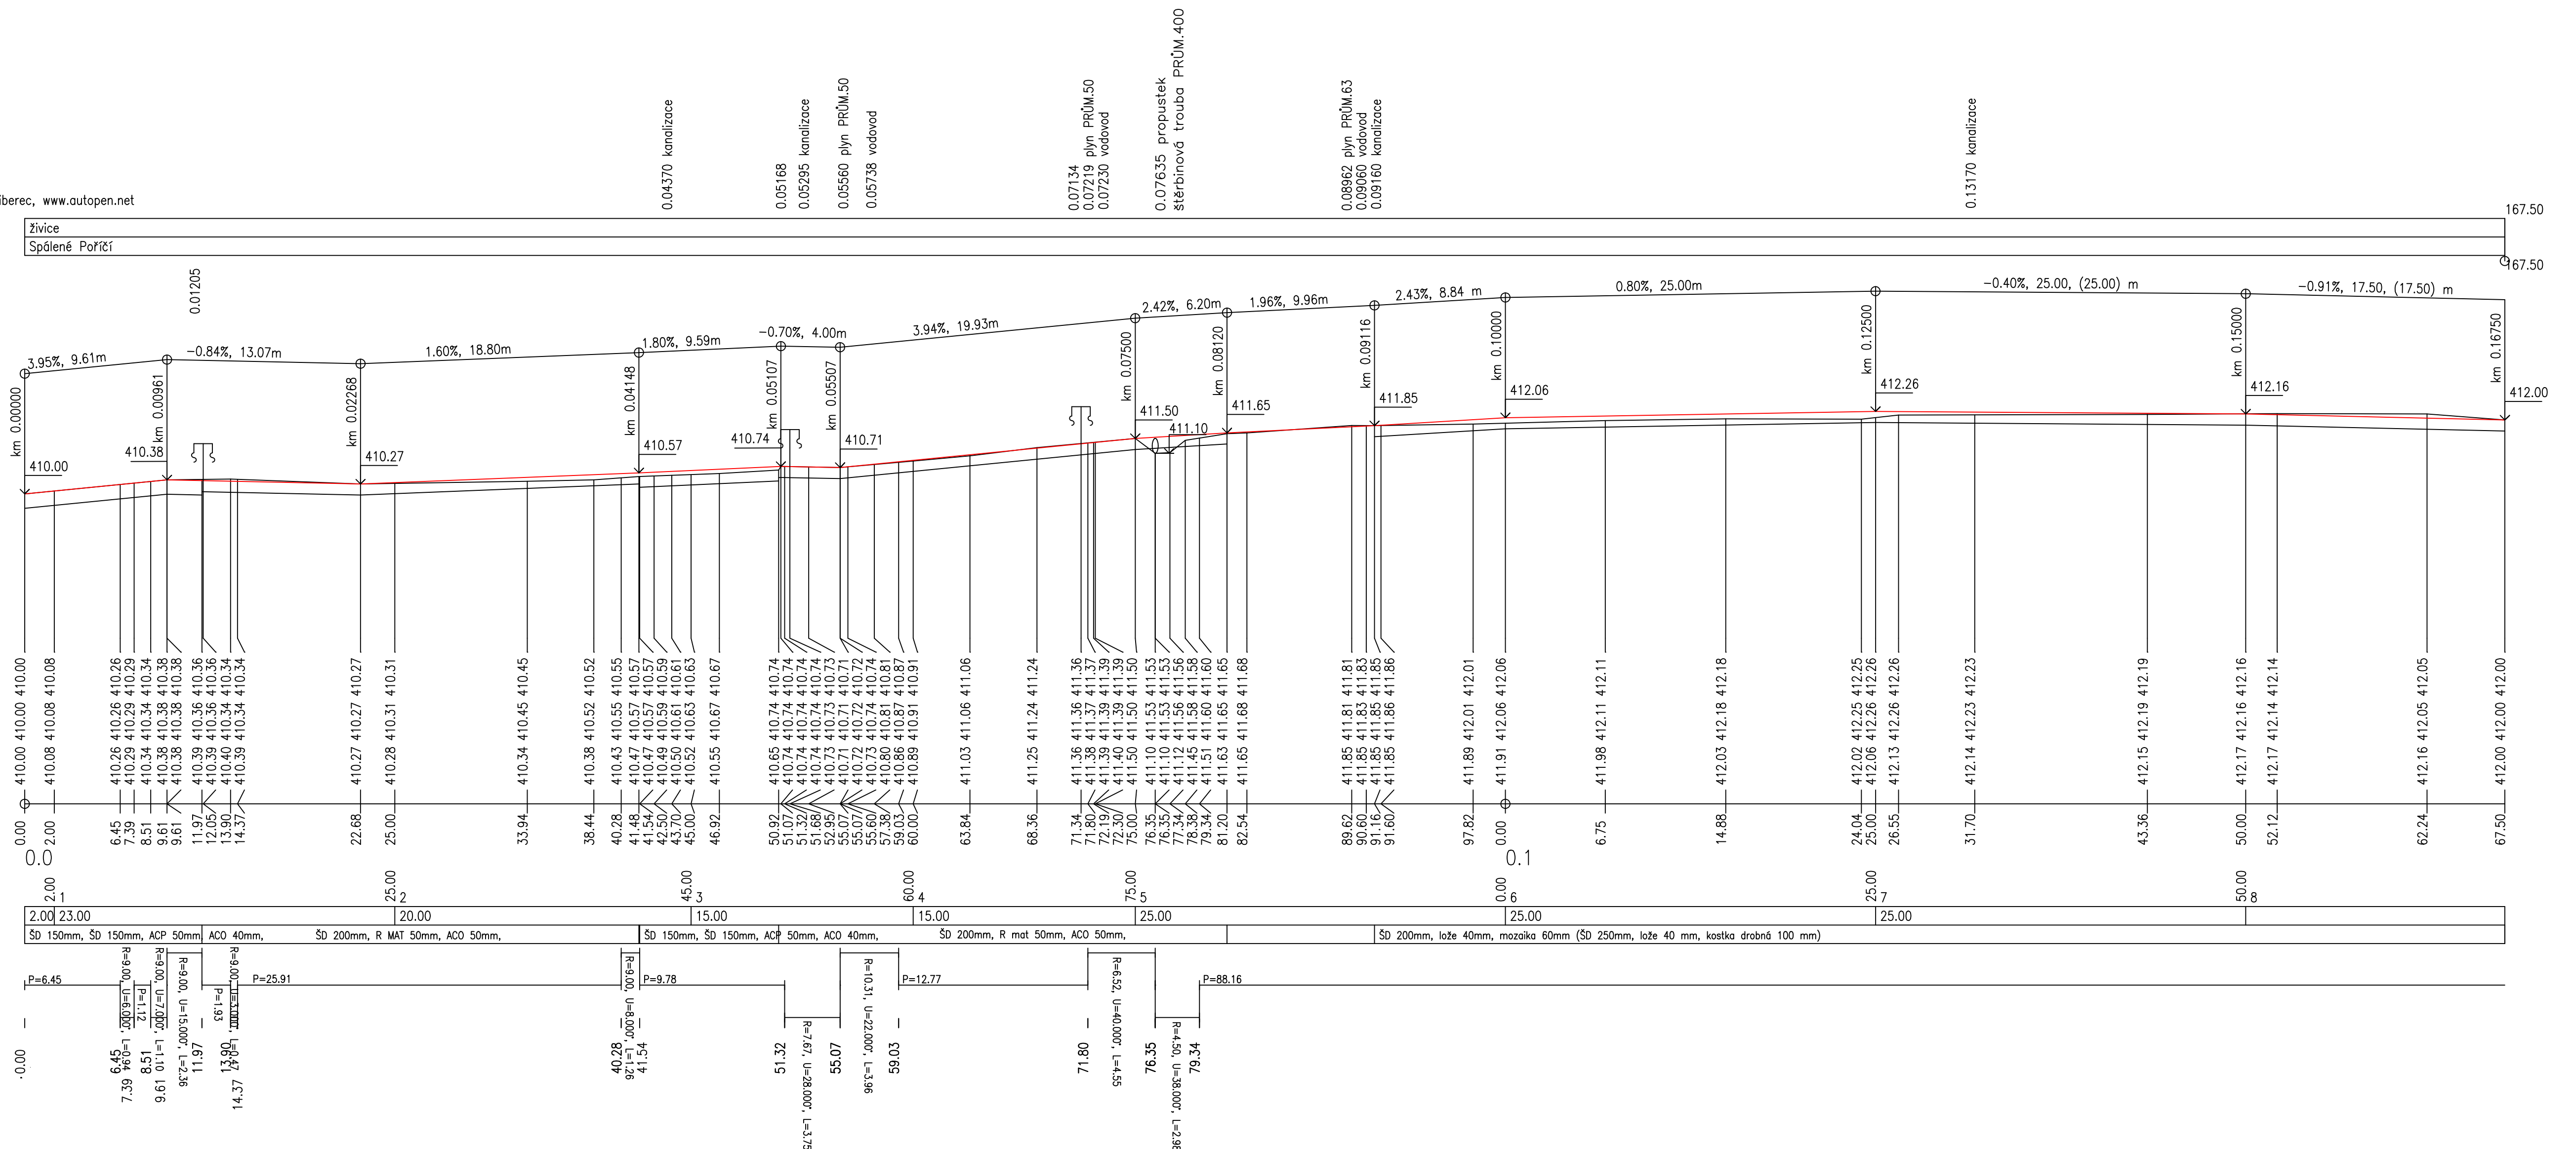

Zodp. projektant:	Zdeněk Vavřík, Příkose 151, 338 43 Mírošov			
Vypracoval:	Zdeněk Vavřík, Příkose 151, 338 43 Mírošov			
Objednatel:	Město Spálené Poříčí, nám. Svobody 132, Sp. Poříčí			
Místo stavby:	k.ú. Spálené Poříčí p.p.č. 1505/2, 1953/6, 1572/6, 1969/4, 1501/1, 1414/15, 2851			
	Spálené Poříčí - Štítovská ul.	účel	RDS	paré:
	Stežka pro chodce s povoleným vjezdem jízdních kol a chodník	datum	08/2024	
		kotováno	v m	
		měřitko	1:250/1:100	
Obsah:	Podélný profil - stežka	č.výkresu	D2.	