


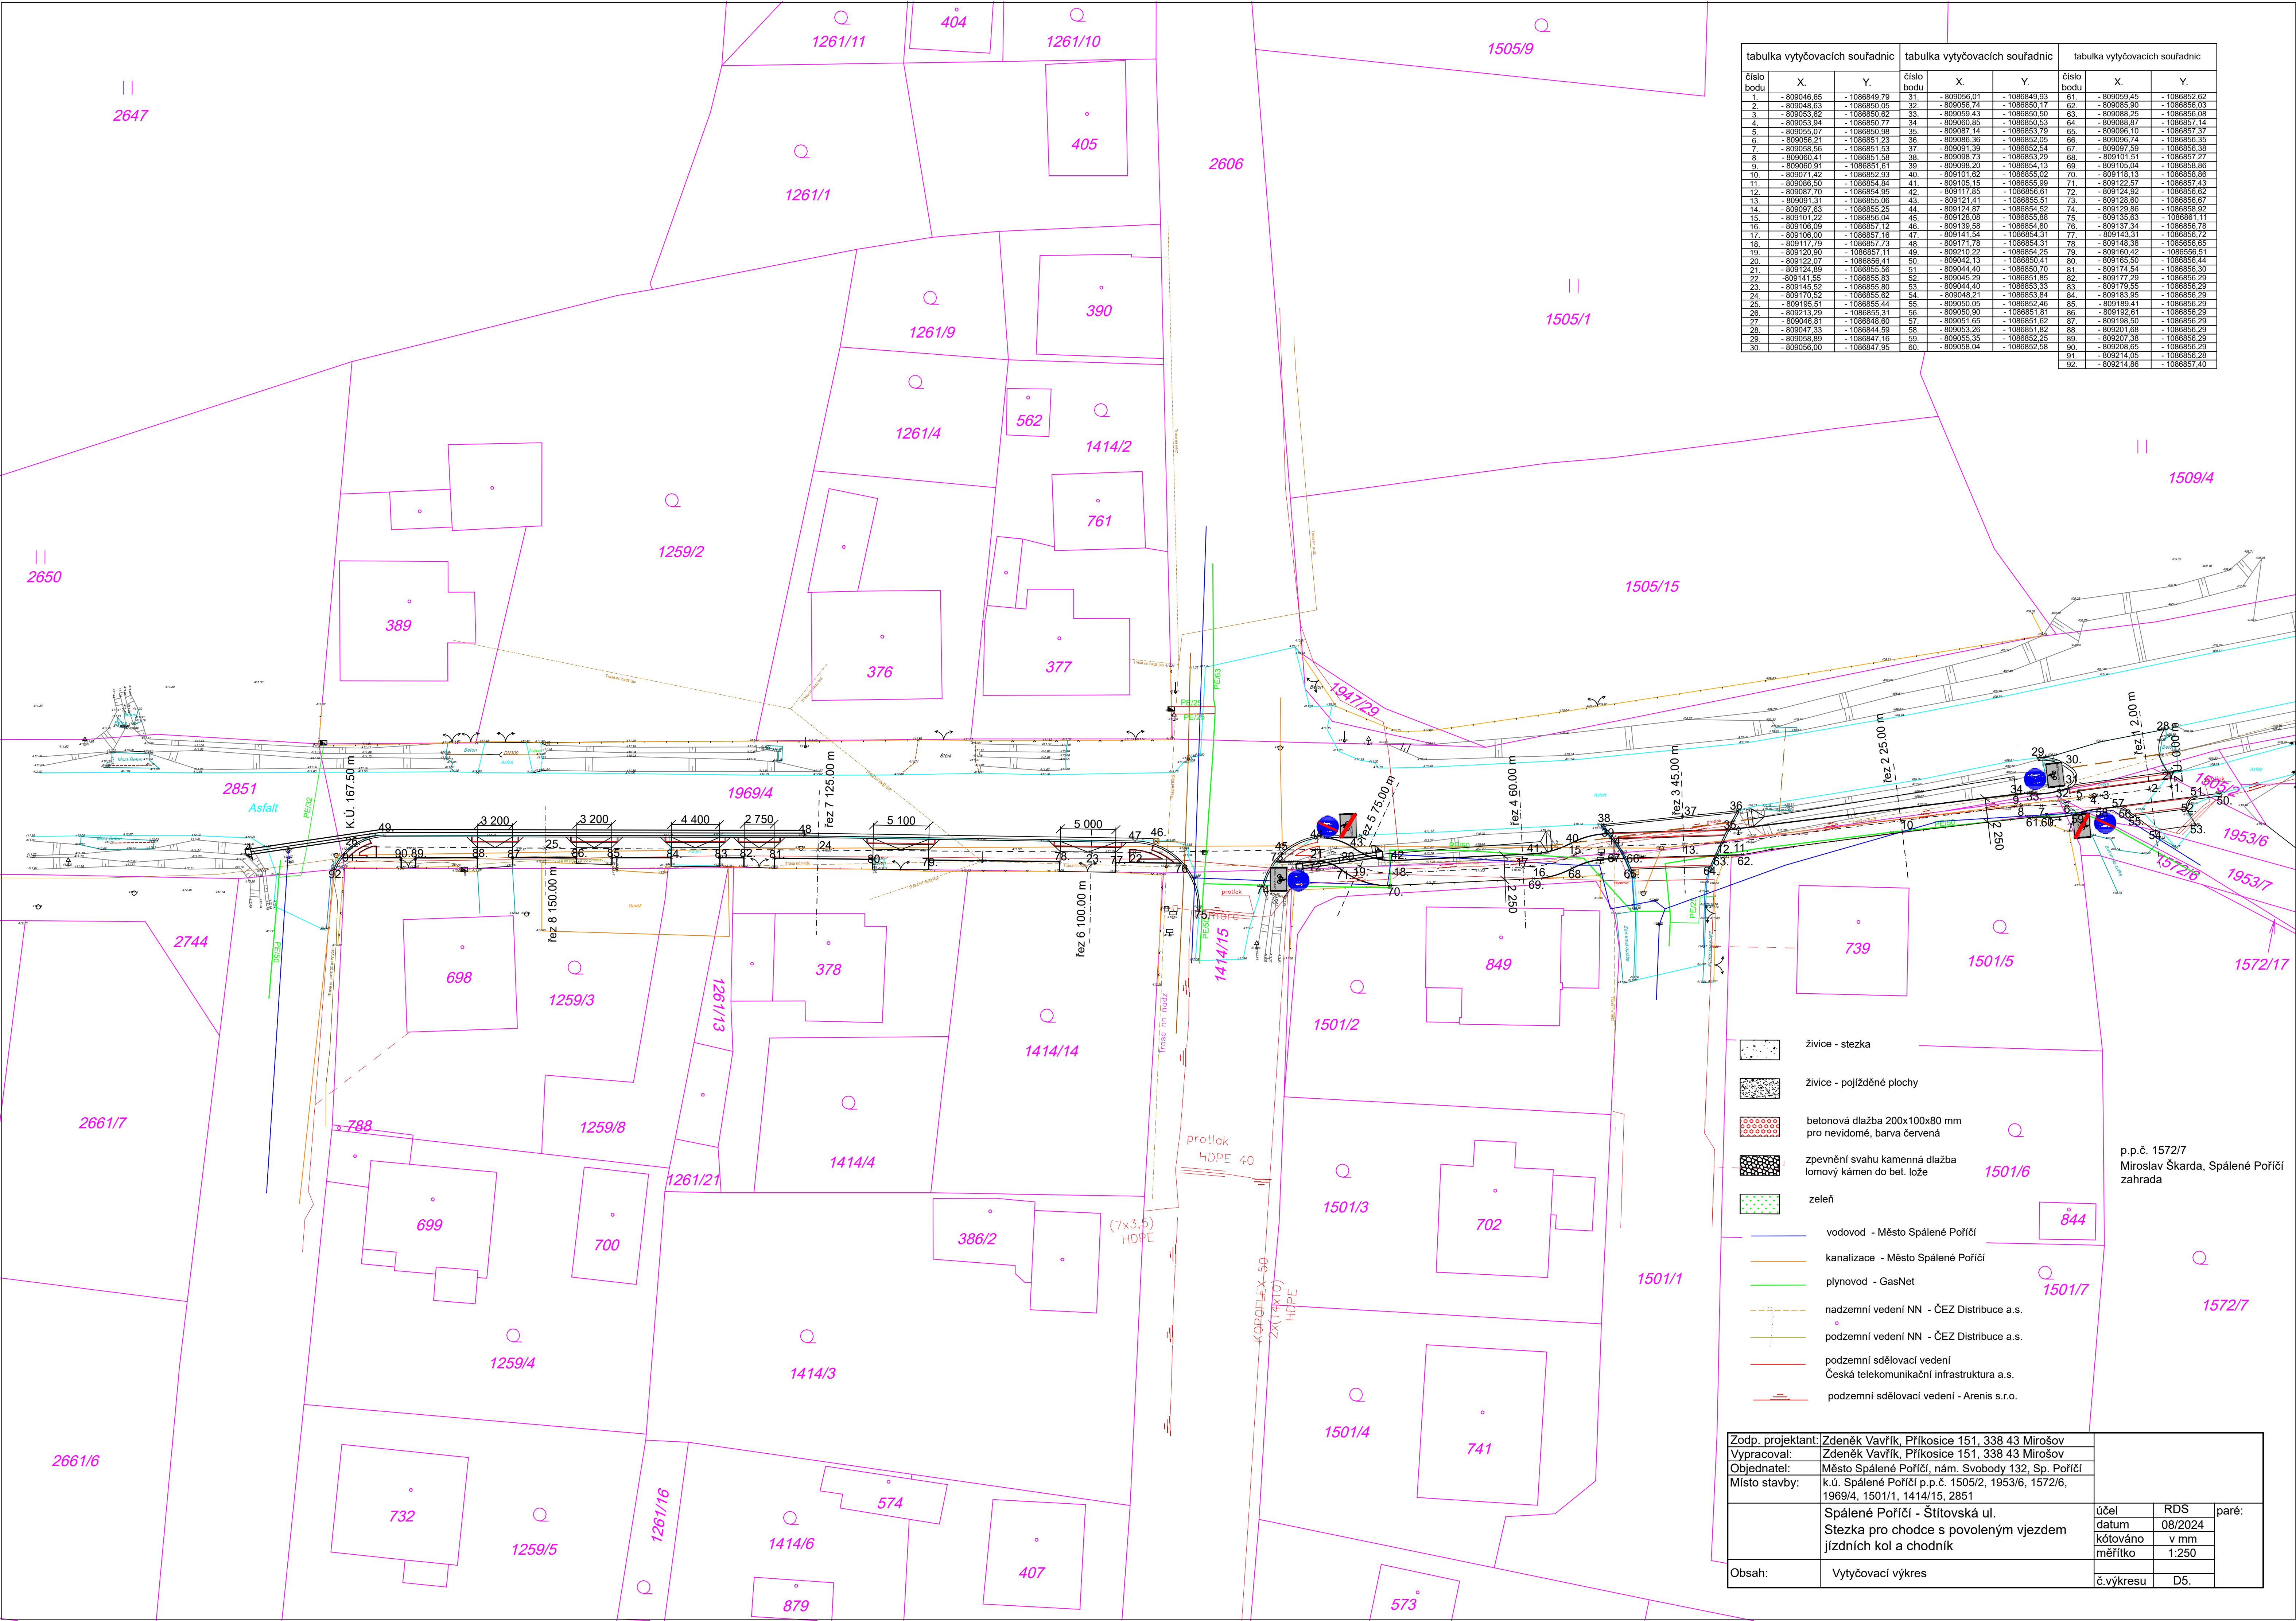

tabulka vytyčovacích souřadnic			tabulka vytyčovacích souřadnic			tabulka vytyčovacích souřadnic		
číslo bodu	X.	Y.	číslo bodu	X.	Y.	číslo bodu	X.	Y.
1.	-809046.65	-1086849.79	31.	-809056.01	-1086849.93	61.	-809059.45	-1086852.62
2.	-809048.63	-1086850.05	32.	-809056.74	-1086850.17	62.	-809058.90	-1086850.03
3.	-809053.62	-1086850.62	33.	-809059.43	-1086850.50	63.	-809058.25	-1086850.08
4.	-809053.94	-1086850.77	34.	-809060.85	-1086850.53	64.	-809058.87	-1086857.14
5.	-809055.07	-1086850.98	35.	-809087.14	-1086853.79	65.	-809056.10	-1086857.37
6.	-809056.21	-1086851.23	36.	-809086.36	-1086852.05	66.	-809056.14	-1086856.35
7.	-809058.56	-1086851.53	37.	-809091.39	-1086852.54	67.	-809097.59	-1086856.38
8.	-809060.41	-1086851.58	38.	-809098.73	-1086853.29	68.	-809101.51	-1086857.27
9.	-809060.91	-1086851.61	39.	-809098.20	-1086854.13	69.	-809105.04	-1086856.86
10.	-809071.42	-1086852.93	40.	-809101.62	-1086855.02	70.	-809118.13	-1086858.86
11.	-809086.50	-1086854.84	41.	-809105.15	-1086855.99	71.	-809122.57	-1086857.43
12.	-809087.70	-1086854.95	42.	-809117.85	-1086856.61	72.	-809124.92	-1086856.62
13.	-809091.31	-1086855.06	43.	-809121.41	-1086855.51	73.	-809128.60	-1086856.87
14.	-809097.63	-1086855.25	44.	-809124.87	-1086854.52	74.	-809129.86	-1086858.92
15.	-809101.22	-1086856.04	45.	-809128.08	-1086855.88	75.	-809135.63	-1086861.11
16.	-809106.05	-1086857.12	46.	-809139.58	-1086854.80	76.	-809137.34	-1086856.78
17.	-809106.00	-1086857.16	47.	-809141.54	-1086854.31	77.	-809143.31	-1086856.72
18.	-809117.79	-1086857.73	48.	-809171.78	-1086854.31	78.	-809148.38	-1086856.65
19.	-809120.90	-1086857.11	49.	-809210.22	-1086854.25	79.	-809160.02	-1086856.51
20.	-809122.07	-1086856.41	50.	-809042.13	-1086850.41	80.	-809185.50	-1086856.44
21.	-809124.89	-1086855.56	51.	-809044.40	-1086850.70	81.	-809174.54	-1086856.30
22.	-809141.55	-1086855.83	52.	-809045.29	-1086851.35	82.	-809177.79	-1086856.29
23.	-809145.52	-1086855.90	53.	-809044.40	-1086853.33	83.	-809179.55	-1086856.29
24.	-809170.52	-1086855.62	54.	-809048.21	-1086853.84	84.	-809183.95	-1086856.29
25.	-809195.51	-1086855.44	55.	-809050.05	-1086852.46	85.	-809189.41	-1086856.29
26.	-809213.29	-1086855.51	56.	-809050.90	-1086851.81	86.	-809192.51	-1086856.29
27.	-809046.81	-1086848.60	57.	-809051.65	-1086851.62	87.	-809198.50	-1086856.29
28.	-809047.33	-1086844.59	58.	-809053.26	-1086851.82	88.	-809201.68	-1086856.29
29.	-809053.89	-1086847.16	59.	-809055.35	-1086852.25	89.	-809207.38	-1086856.29
30.	-809056.00	-1086847.95	60.	-809056.04	-1086852.58	90.	-809208.65	-1086856.29
						91.	-809214.05	-1086856.28
						92.	-809214.86	-1086857.40

- živice - stezka
- živice - pojižděné plochy
- betonová dlažba 200x100x80 mm pro nevidomé, barva červená
- zpevnění svahu kamenná dlažba lomový kámen do bet. lože
- zeleň
- vodovod - Město Spálené Poříčí
- kanalizace - Město Spálené Poříčí
- plynovod - GasNet
- nadzemní vedení NN - ČEZ Distribuce a.s.
- podzemní vedení NN - ČEZ Distribuce a.s.
- podzemní sdělovací vedení Česká telekomunikační infrastruktura a.s.
- podzemní sdělovací vedení - Arenis s.r.o.

Zodp. projektant:	Zdeněk Vavřík, Příkosice 151, 338 43 Mirošov			
Vypracoval:	Zdeněk Vavřík, Příkosice 151, 338 43 Mirošov			
Objednatel:	Město Spálené Poříčí, nám. Svobody 132, Sp. Poříčí			
Místo stavby:	k.ú. Spálené Poříčí p.p.č. 1505/2, 1953/6, 1572/6, 1969/4, 1501/1, 1414/15, 2851			
Obsah:	Spálené Poříčí - Štítovská ul. Stezka pro chodce s povoleným vjezdem jízdních kol a chodník	účel	RDS	paré:
		datum	08/2024	
		kótováno	v mm	
		měřítka	1:250	
Obsah:	Vytyčovací výkres	č.výkresu	D5.	