


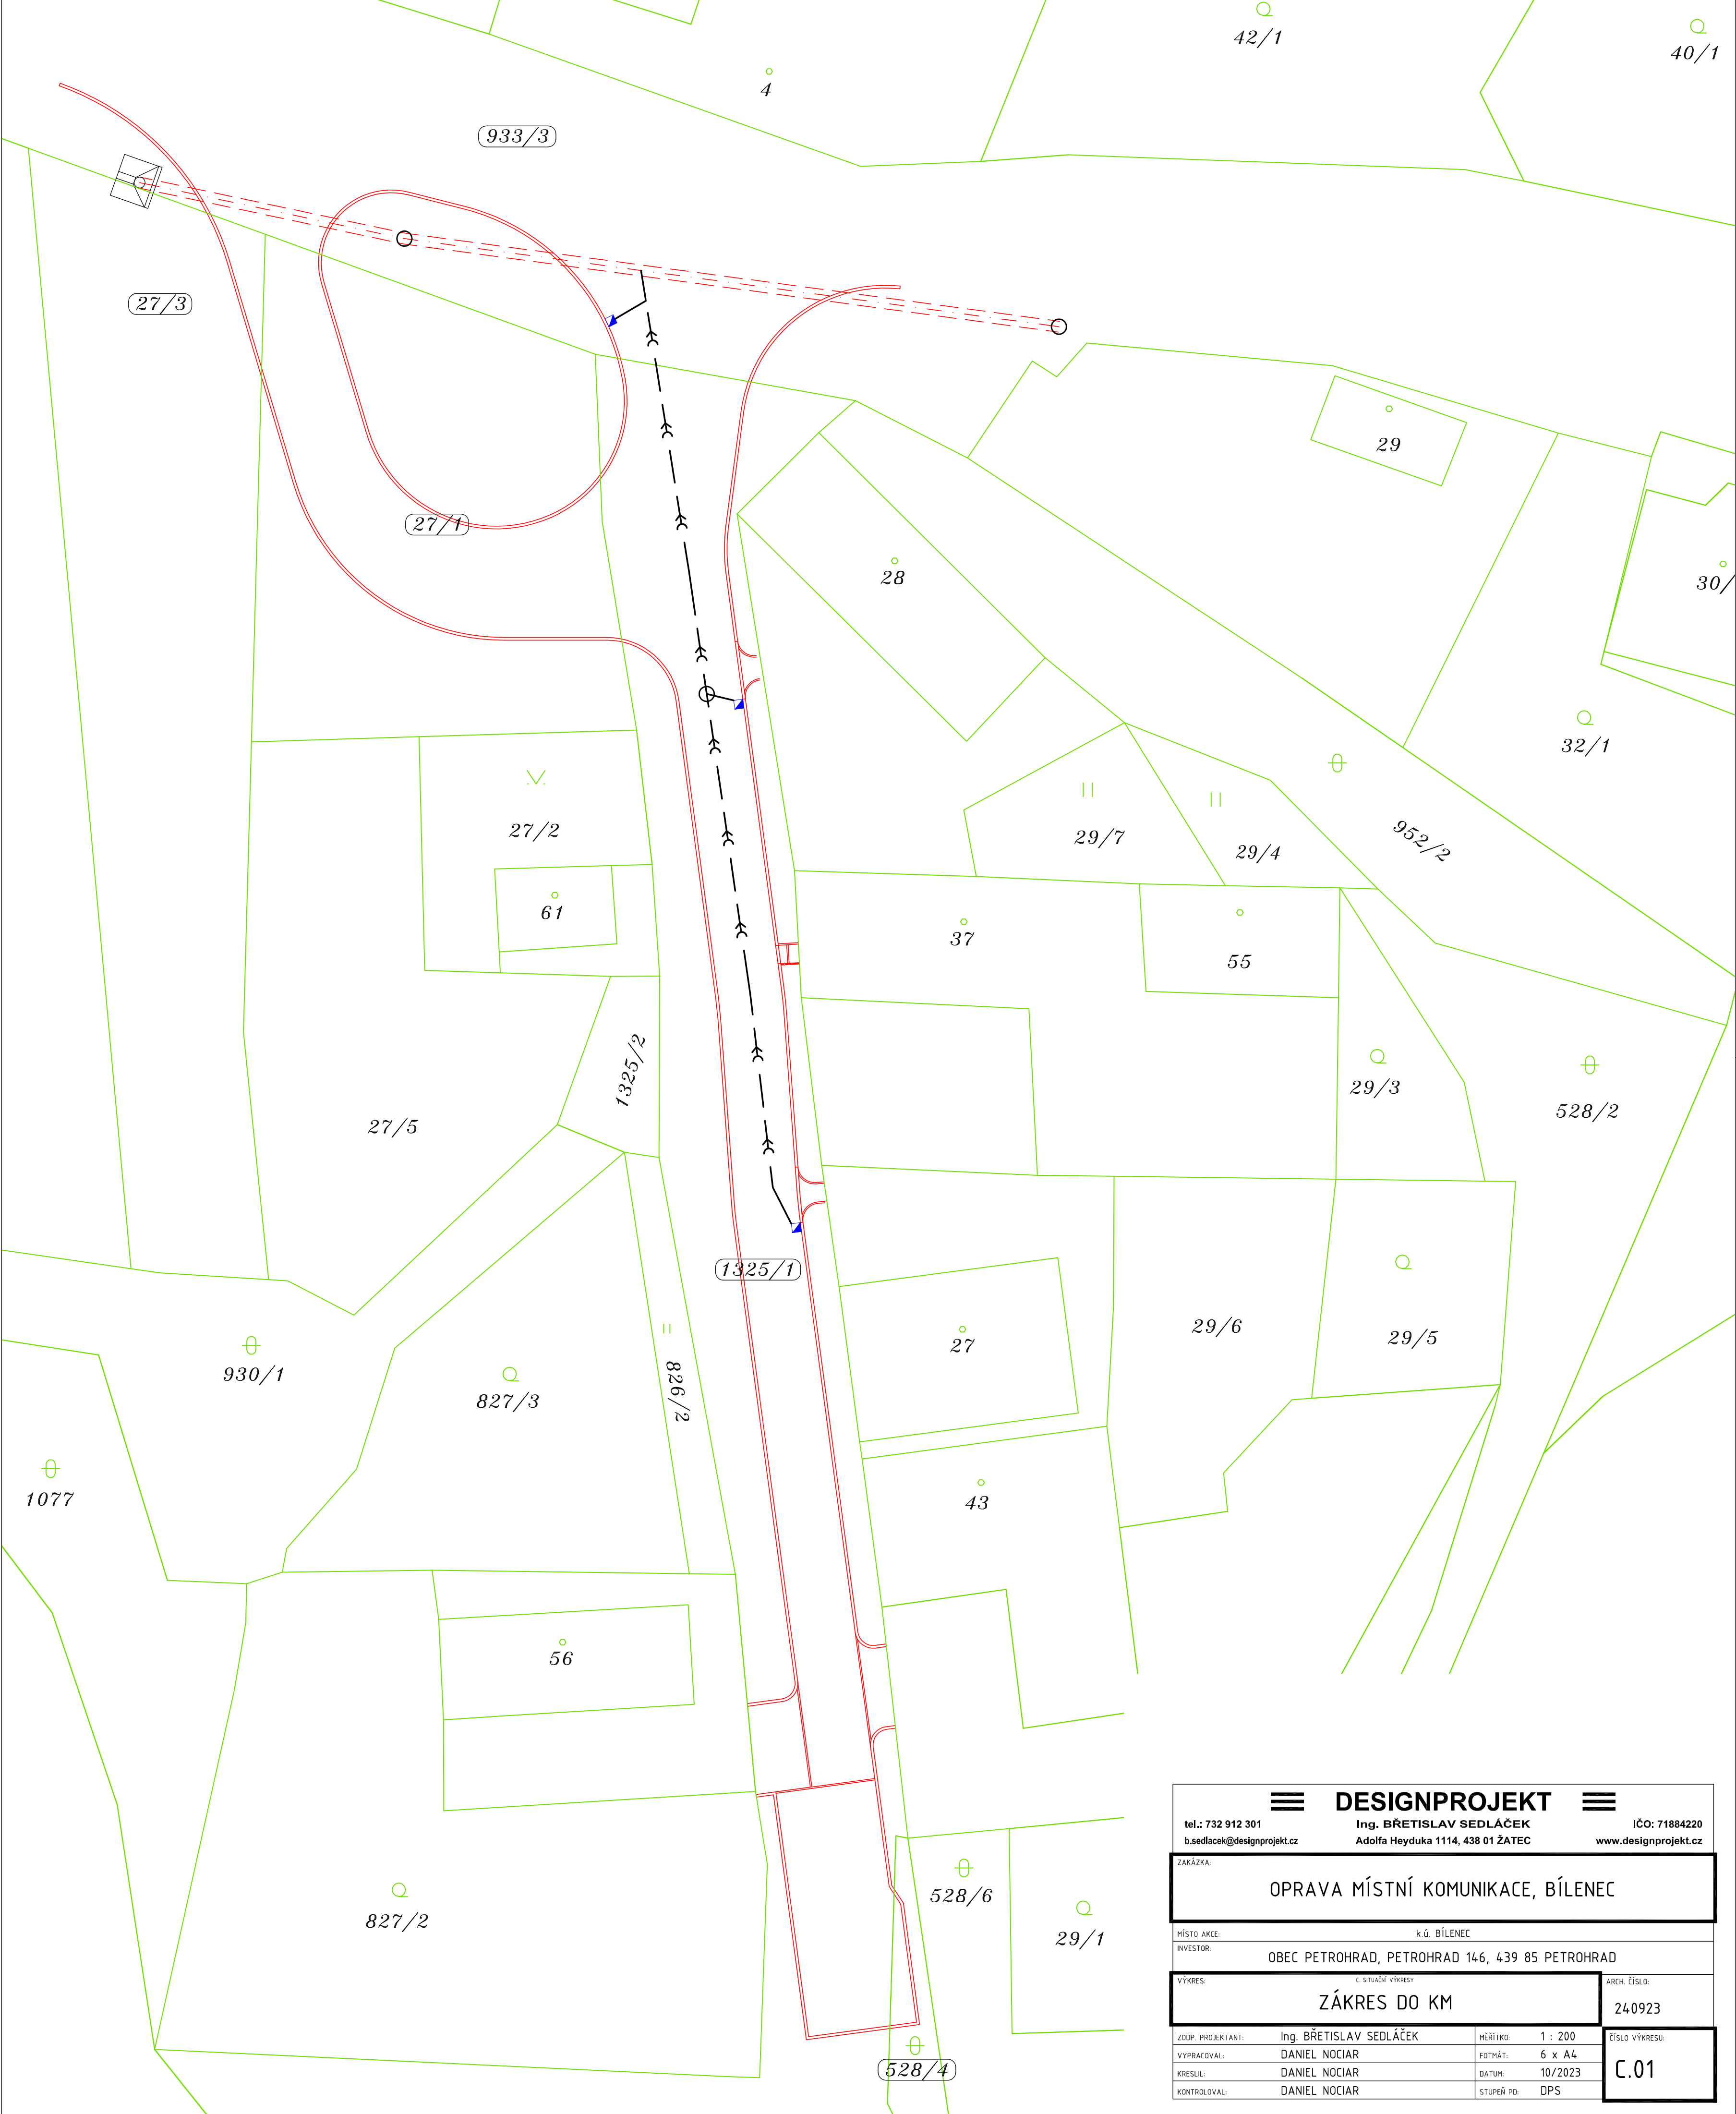

DESIGNPROJEKT

tel.: 732 912 301

b.sedlacek@designprojekt.cz

Ing. BŘETISLAV SEDLÁČEK

Adolfa Heyduka 1114, 438 01 ŽATEC

IČO: 71884220

www.designprojekt.cz

ZAKÁZKA:

OPRAVA MÍSTNÍ KOMUNIKACE, BÍLENEC

MÍSTO AKCE:

K.Ú. BÍLENEC

INVESTOR:

OBECE PETROHRAD, PETROHRAD 146, 439 85 PETROHRAD

VÝKRES:

C. SITUÁČNÍ VÝKRESY

ZÁKRES DO KM

ARCH. ČÍSLO:

240923

ZODP. PROJEKTANT:

Ing. BŘETISLAV SEDLÁČEK

MĚŘÍTKO:

1 : 200

VYPRACOVAL:

DANIEL NOCIAR

FOTMÁT:

6 x A4

KRESLIL:

DANIEL NOCIAR

DATUM:

10/2023

KONTROLOVAL:

DANIEL NOCIAR

STUPEŇ PD:

DPS

ČÍSLO VÝKRESU:

C.01