


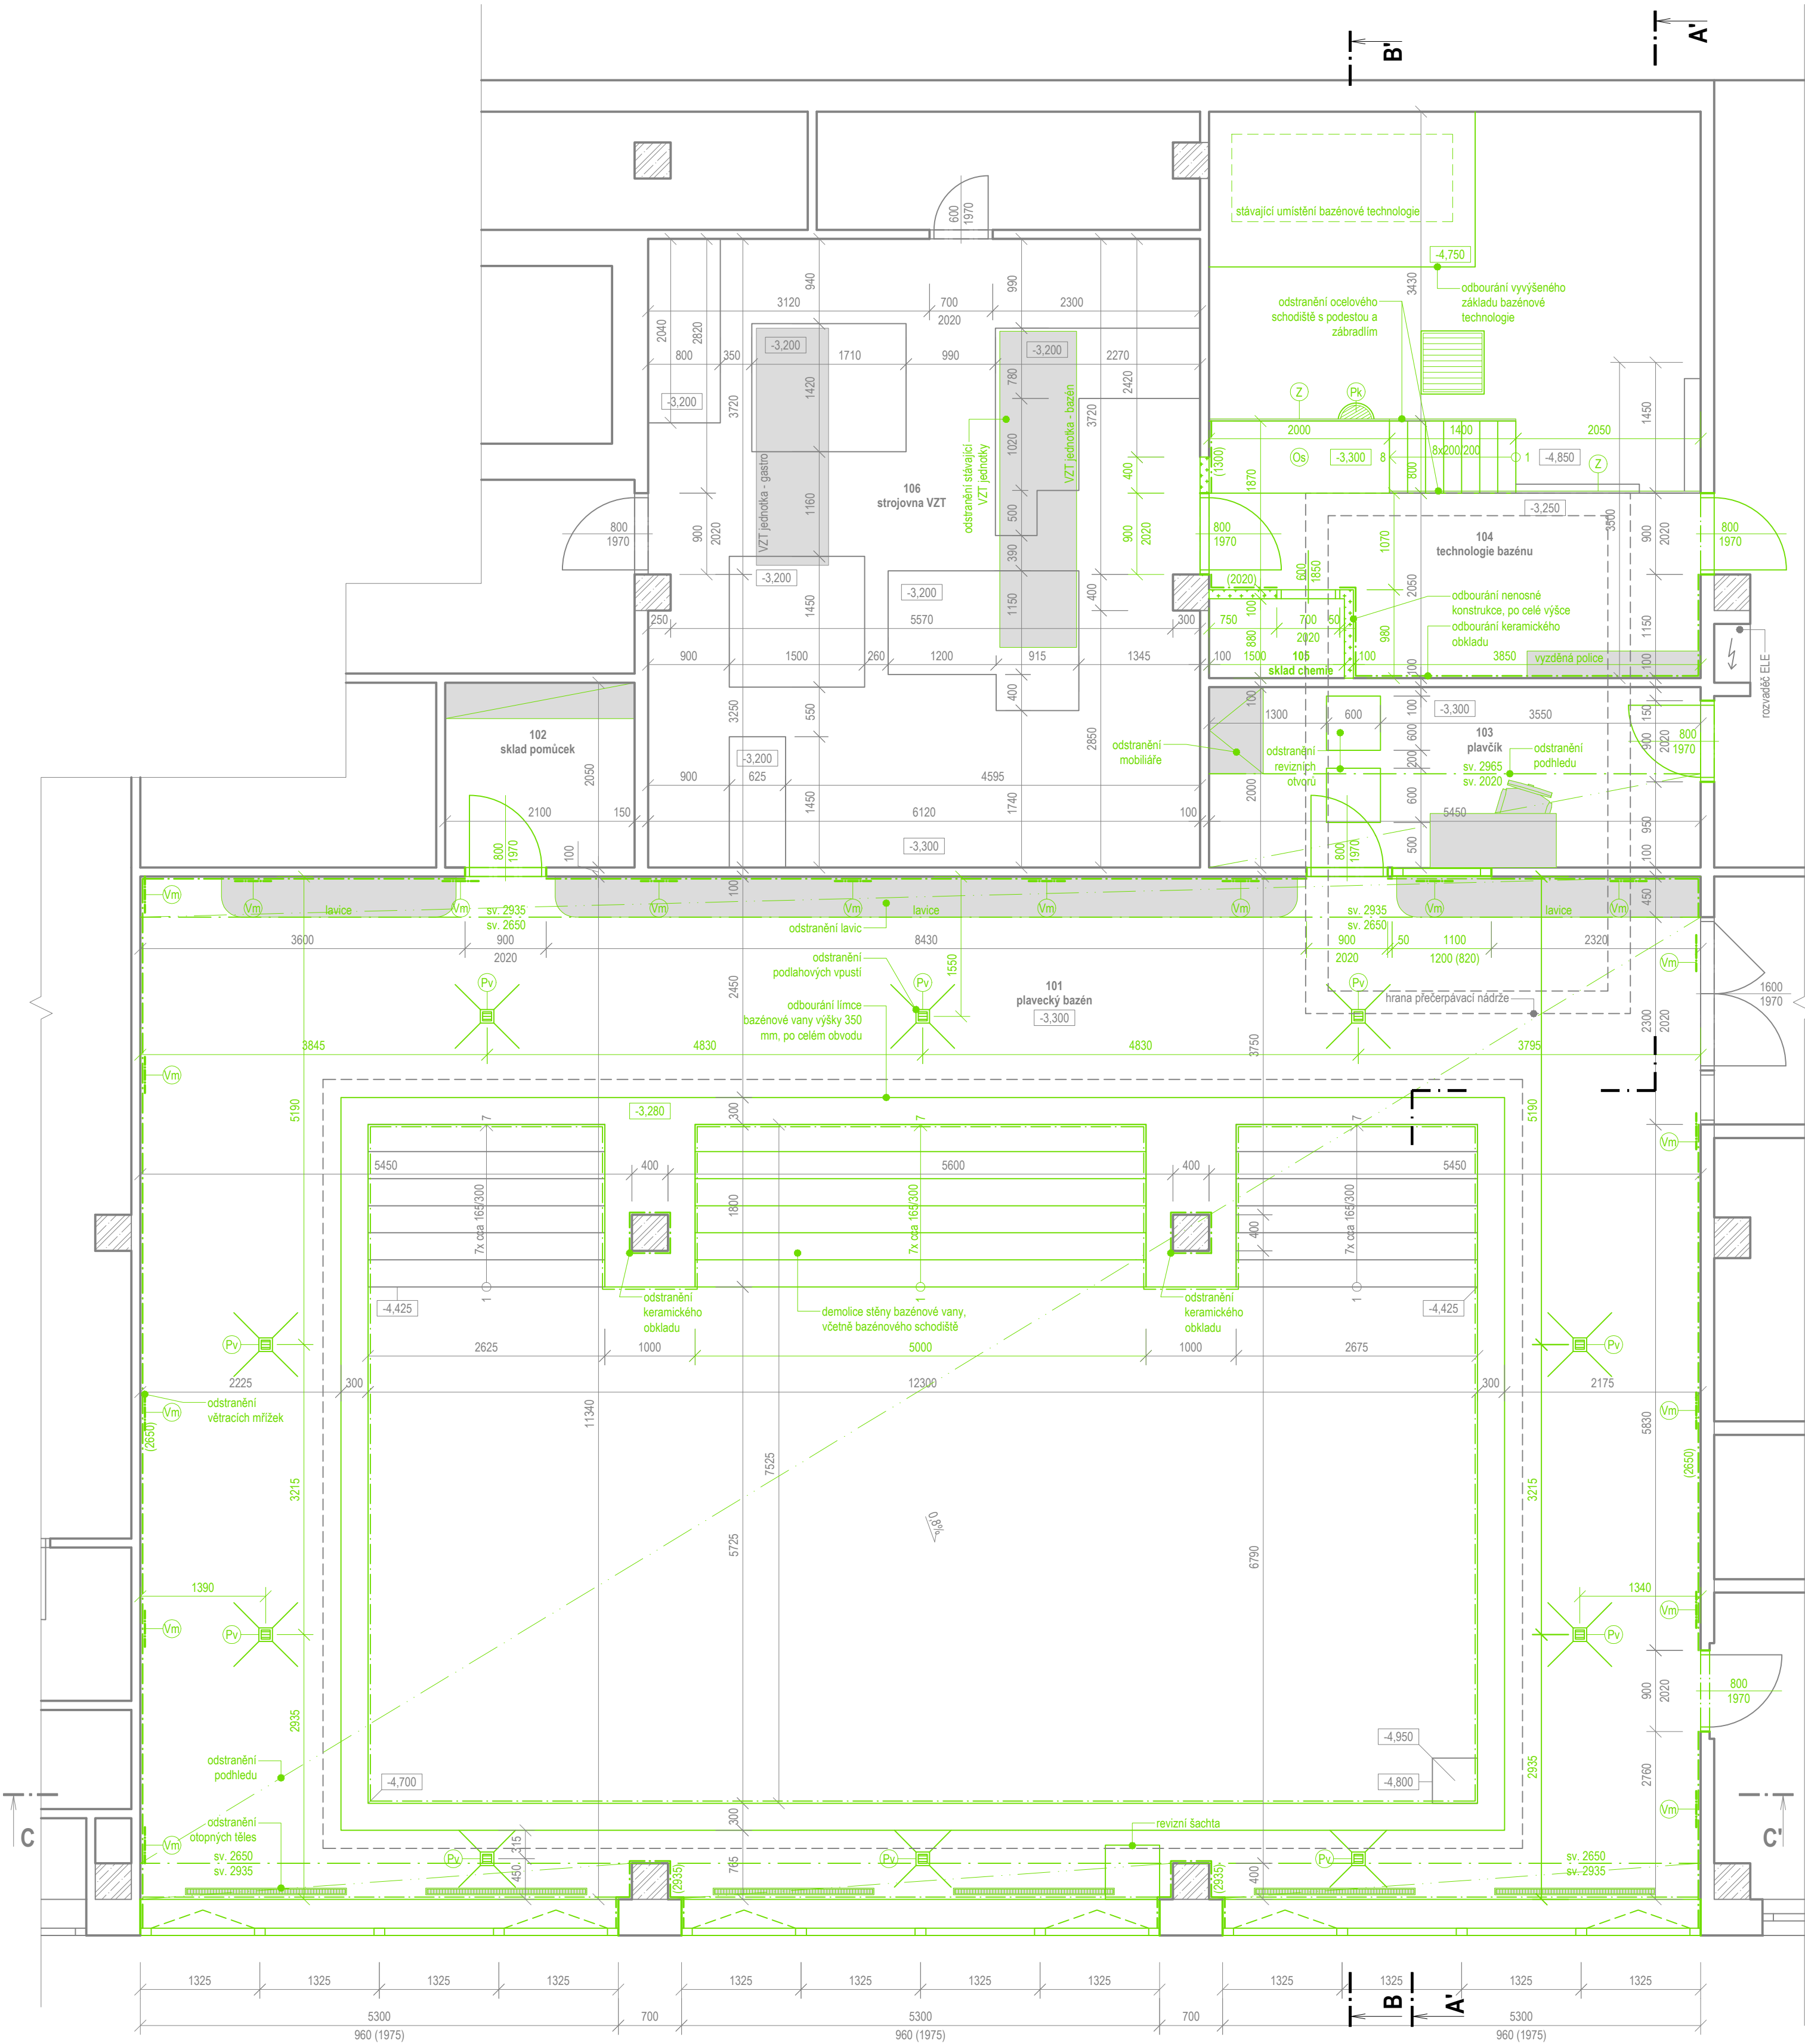

LEGENDA MÍSTNOSTÍ

Ozn.	Název místnosti	Plocha [m²]	S.V. [mm]	Podlaha	Stěna	Strop	Poznámka
101	plavecký bazén	196,18	2600	keram. dlažba	keram. obklad, v= 2650 a 2935 mm	SDK podhled, kazetový podhled	-
102	sklad pomůcek	4,31	2600	keram. dlažba	VPC omítka	VPC omítka	keramický sokl
103	plavčík	10,90	2020, 2935	keram. dlažba	VPC omítka	SDK podhled, VPC omítka	keramický sokl
104	technologie bazénu	11,20	2935	keram. dlažba	keram. obklad, v= 2020 a 1300 mm	VPC omítka	-
105	sklad chemie	1,32	2935	keram. dlažba	VPC omítka	VPC omítka	-
106	strojovna VZT	42,44	2935	hlazený beton	VPC omítka	VPC omítka	-
Celkem		266,35					

LEGENDA HMOT

- Stávající konstrukce
- Stávající železobetonové konstrukce
- Bourané konstrukce

LEGENDA ZNAČENÍ

- OsOcelové schodiště s podestou
- PkPodlahová vpust kruhová
- PvPodlahová vpust s mřížkou
- VmVětrací mřížka vzduchotechniky
- ZZábradlí

POZNÁMKA

- Výkres je kótován ve skutečných rozměrech změřených na stavbě.
- Veškerý vnitřní mobiliář, sanita, koncové prvky, vnitřní rozvody apod. budou odstraněny vč. jejich příslušenství.
- Veškeré povrchové úpravy vč. podkladních vrstev budou odstraněny (keramická dlažba, keramický obklad, omítky apod.)
- Pokud se při výstavbě vyskytnou práce vyžadující bourání či podchyzení stávajících nenosných a nosných částí objektu, je nutno přizvat zodpovědného statika, který rozhodne o dalších pracovních postupech na základě konkrétních podmínek na stavbě.
- Při bouracích pracích musí být bezpodmínečně dodrženy veškeré platné předpisy a normy.
- Při jakékoli nejistotě či problémech během provádění je nutné se spojit s projektantem (statikem) /autorským dozorem/technickým dozorem investora a vše co nejrychleji vyřešit.

- Postup bouracích prací:
- odstranění SDK konstrukcí (podhled, kastlík)

- veškerý mobiliář, zařízeníové prvky, sanita apod.

- odstranění povrchů vč. podkladních vrstev - keramická dlažba, keramický obklad, omítky (stěny, strop)

- veškeré koncové prvky - elektro (zásuvky, vypínače, světla), VZT, vytápění

- veškeré vnitřní rozvody v rámci řešených místností

- vybourání prostupů pro technologie a částí zdí pro nové výplně otvorů

- výplně otvorů

- vybourání vybraných oken vč. parapetů

JPPK

JPPK projekt s.r.o.
projekční kancelář
IČO: 06568459 tel.: 606 623 654
DIČ: CZ06568459 projekt@jppk.cz
www.jppk.cz Střední 26, 602 00 Brno

Č. paré

Autorizace

-3,300 = ÚROVEŇ STÁVAJÍCÍ PODLAHY V 1NP

Generální projektant:	TPS projekt s.r.o.	Č. zakázky:	05-01-25
Zodpovědný projektant:	Ing. Bc. Marek Juříček, ČKAIT: 1007323	Datum:	02/2025
Vypracoval:	Ing. Bc. Marek Juříček, Ing. Michal Pavel		
Název stavby:	ZÁKLADNÍ A MATEŘSKÁ ŠKOLA - STAVEBNÍ ÚPRAVY BAZÉNU		
Místo stavby:	Náměstí Svornosti 2571/7, 616 00 Brno - Žabovřesky, parc. č. 2375/191, k.ú. Žabovřesky [610470]	Revize:	-
Stavebník:	Statutární město Brno, ÚMČ Brno-Žabovřesky, Horova 1623/28, 616 00 Brno	Stupeň PD:	DPS
Stavební objekt:	SO 01 Základní a mateřská škola	Formát:	6x A4
Část PD:	D.1.1 Architektonicko-stavební řešení	Měřítko:	1:50
Obsah:	PŮDORYS 1NP - BOURACÍ PRÁCE	Č. výkresu:	D.1.1.3.12