


ÚPRAVA ROZVADĚČE RMB

3x400/230V, 50 Hz, TN-S
L1, L2, L3

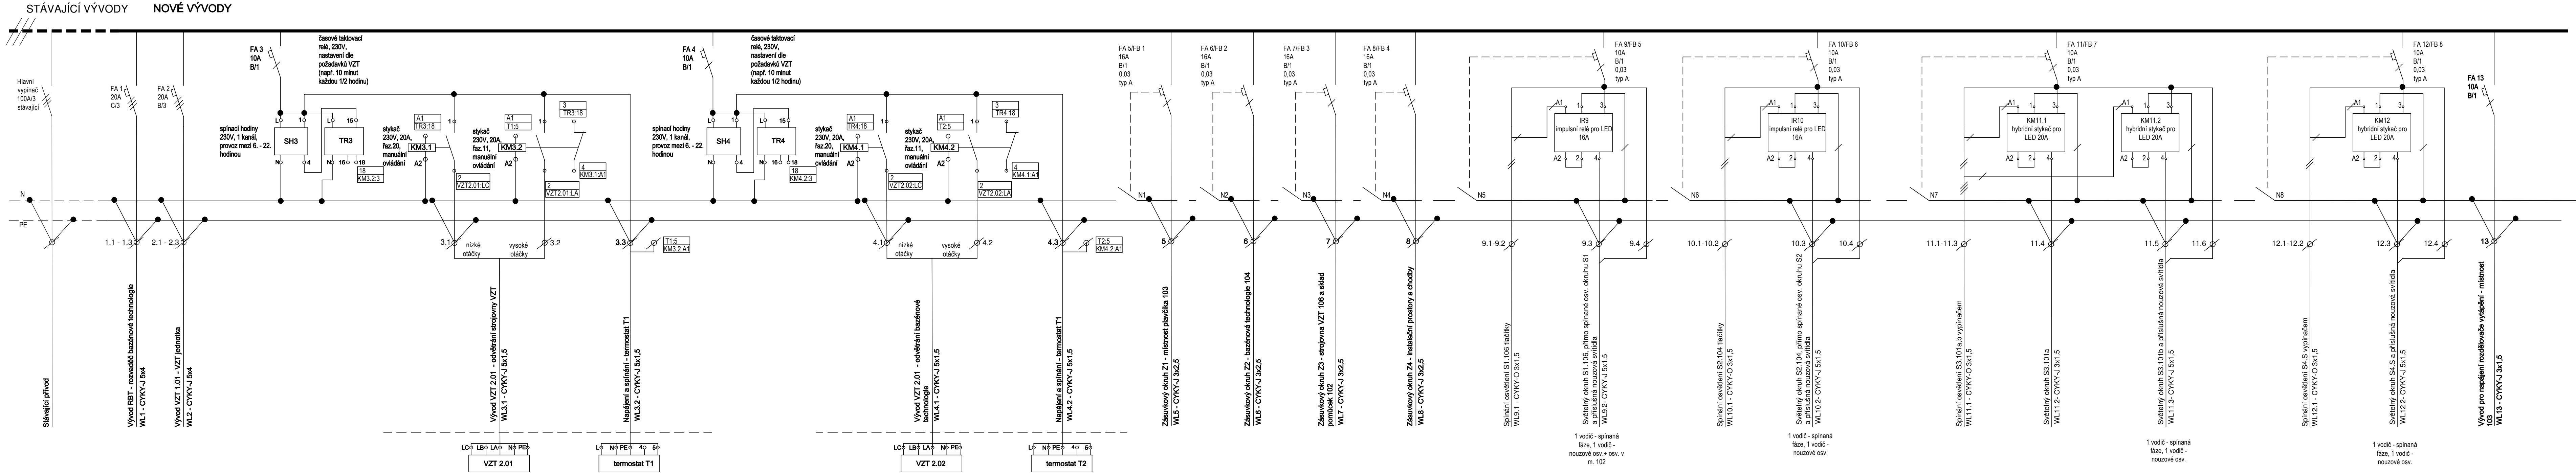

Pozn.:

Rozvaděč bude ponechán stávající, nové prvky budou osazeny na volných pozicích, případně na pozicích demontovaných jističích prvků stávající instalace.
Všechny nové prvky v rozvaděči budou mít vypínací schopnost I_{on} = 10 kA.
Rozvodná soustava NN: 3+PE+N, 400/230V, 50Hz, TN-S.
Ochrana před úrazem el. proudem dle ČSN 33 2000-4-41 ed.3

EPTON projekt s.r.o. projektční kancelář IČO: 14099322 tel.: 731 654 008 DIČ: CZ14099322 novotny@epton.cz www.epton.cz U Potoka 316, 664 51 Brno		Č. paré
-3,300 = ÚROVEŇ STÁVAJÍCÍ PODLAHY V 1NP		Autorizace

Generální projektant:	TPS projekt s.r.o.	Č. zakázky:	
Zodpovědný projektant:	Ing. Tomáš Novotný	Datum:	02/2025
Vypracoval:	Ing. Ondřej Heller		
Název stavby:	ZÁKLADNÍ A MATEŘSKÁ ŠKOLA - STAVEBNÍ ÚPRAVY BAZÉNU		
Místo stavby:	Náměstí Svornosti 2571/7, 616 00 Brno - Žabovřesky, parc. č. 2375/191, k.ú. Žabovřesky [610470]	Revize:	-
Stavebník:	Statutární město Brno, ÚMČ Brno-Žabovřesky, Horova 1623/28, 616 00 Brno	Stupeň PD:	DPS
Stavební objekt:	SO 01 Základní a mateřská škola	Formát:	6x A4
Část PD:	D.1.2.5 TPS - Silnoproud	Měřítko:	-
Obsah:	Úprava rozvaděče RMB		
		Č. výkresu:	D.1.2.5.2.3

© Všechna práva autora a nositele autorských práv k dílu jsou vyhrazena. Bez jeho souhlasu je rozmožňování, půjčování, veřejné publikování či jiné šíření tohoto produktu zakázáno.