


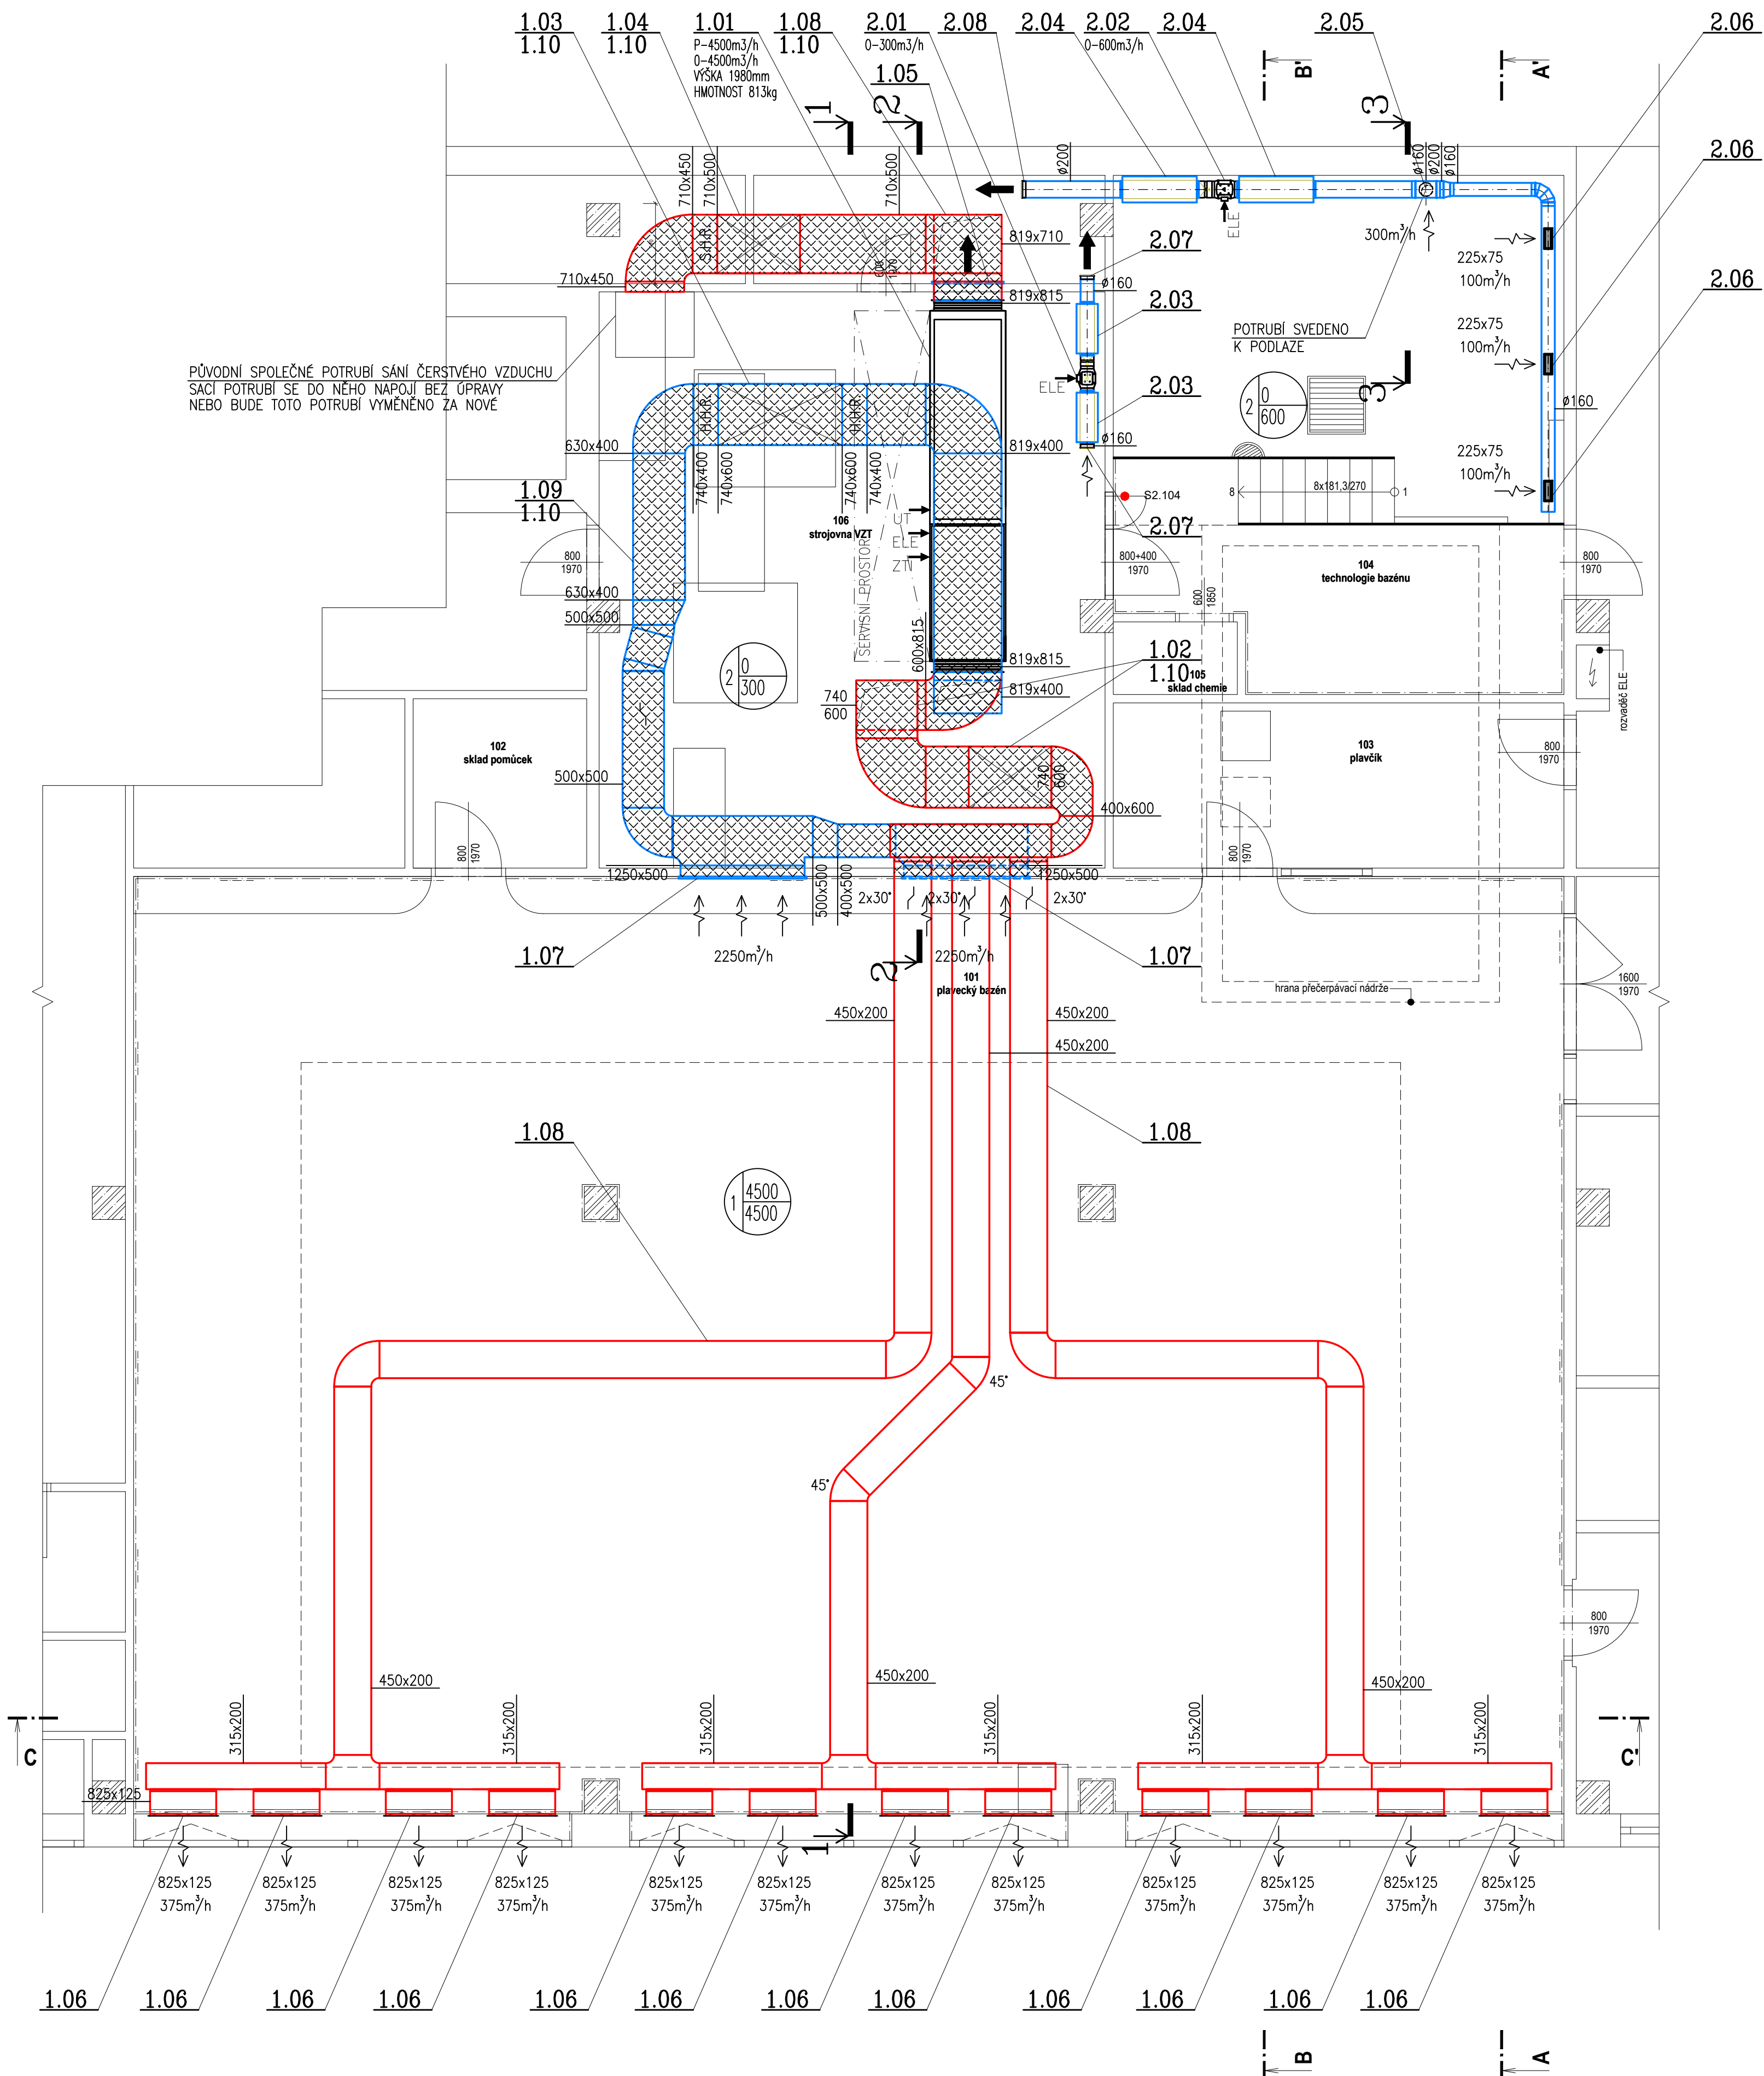

LEGENDA MÍSTNOSTÍ

Ozn.	Název místnosti	Plocha [m²]	S.V. [mm]
101	plavecký bazén	196,18	2600
102	sklad pomůcek	4,30	2600
103	plavčík	10,90	2600, 2935
104	technologie bazénu	12,38	2935
106	strojovna VZT	42,44	2935
Celkem		266,20	

LEGENDA VZT

	PRÍVODNÍ/SACÍ POTRUBÍ
	ODVODNÍ/VÝFUKOVÉ POTRUBÍ
	Č. ZAŘÍZENÍ MNOŽSTVÍ PRÍVODNÍHO VZDUCHU MNOŽSTVÍ ODVODNÍHO VZDUCHU
	POZICE VZT PRVKU VE VÝKAZU VÝMĚR
	TEPELNÁ IZOLACE KAUKČUK S AL. POLEPEM TL. 25mm, SAMOLEPIČÍ

POZN.:
PŘESNÉ UMÍSTĚNÍ VZT KOMPONENTŮ DOPŘESNIT NA STAVBĚ, PO KOORDINACI S OSTATNÍMI PROFESEMI.

 SPOL. S R. O. OCHROVA 19, 624 00 BRNO, TEL. 541222392 WWW.DRAEK.COM EMAIL: INFO@DRAEK.COM	-	Č. paré	Autorizace
-3,300 = ÚROVEŇ STÁVAJÍCÍ PODLAHY V 1NP			

Generální projektant: TPS projekt s.r.o. Zodpovědný projektant: Ing. Radim Drápal Ph.D. Vyracoval: Ing. Marek Musil Název stavby: ZÁKLADNÍ A MATEŘSKÁ ŠKOLA - STAVEBNÍ ÚPRAVY BAZÉNU Místo stavby: Náměstí Svornosti 2571/7, 616 00 Brno - Žabovřesky, parc. č. 2375/191, k.ú. Žabovřesky [610470] Stavebník: Statutární město Brno, ÚMČ Brno-Žabovřesky, Horova 1623/28, 616 00 Brno Stavební objekt: SO 01 Základní a mateřská škola Část PD: D.1.2.4B TPS - Chlazení a vzduchotechnika Obsah: Půdorys 1.NP	Č. zakázky: 05-01-25 Datum: 02/2025 Revize: - Stupeň PD: DPS Formát: A4 Měřítko: - Č. výkresu: D.1.2.4B.2.01
---	---

© Všechna práva autora a nositele autorských práv k dílu jsou vyhrazena. Bez jeho souhlasu je rozmnžování, půjčování, veřejné publikování či jiné šíření tohoto produktu zakázáno.