


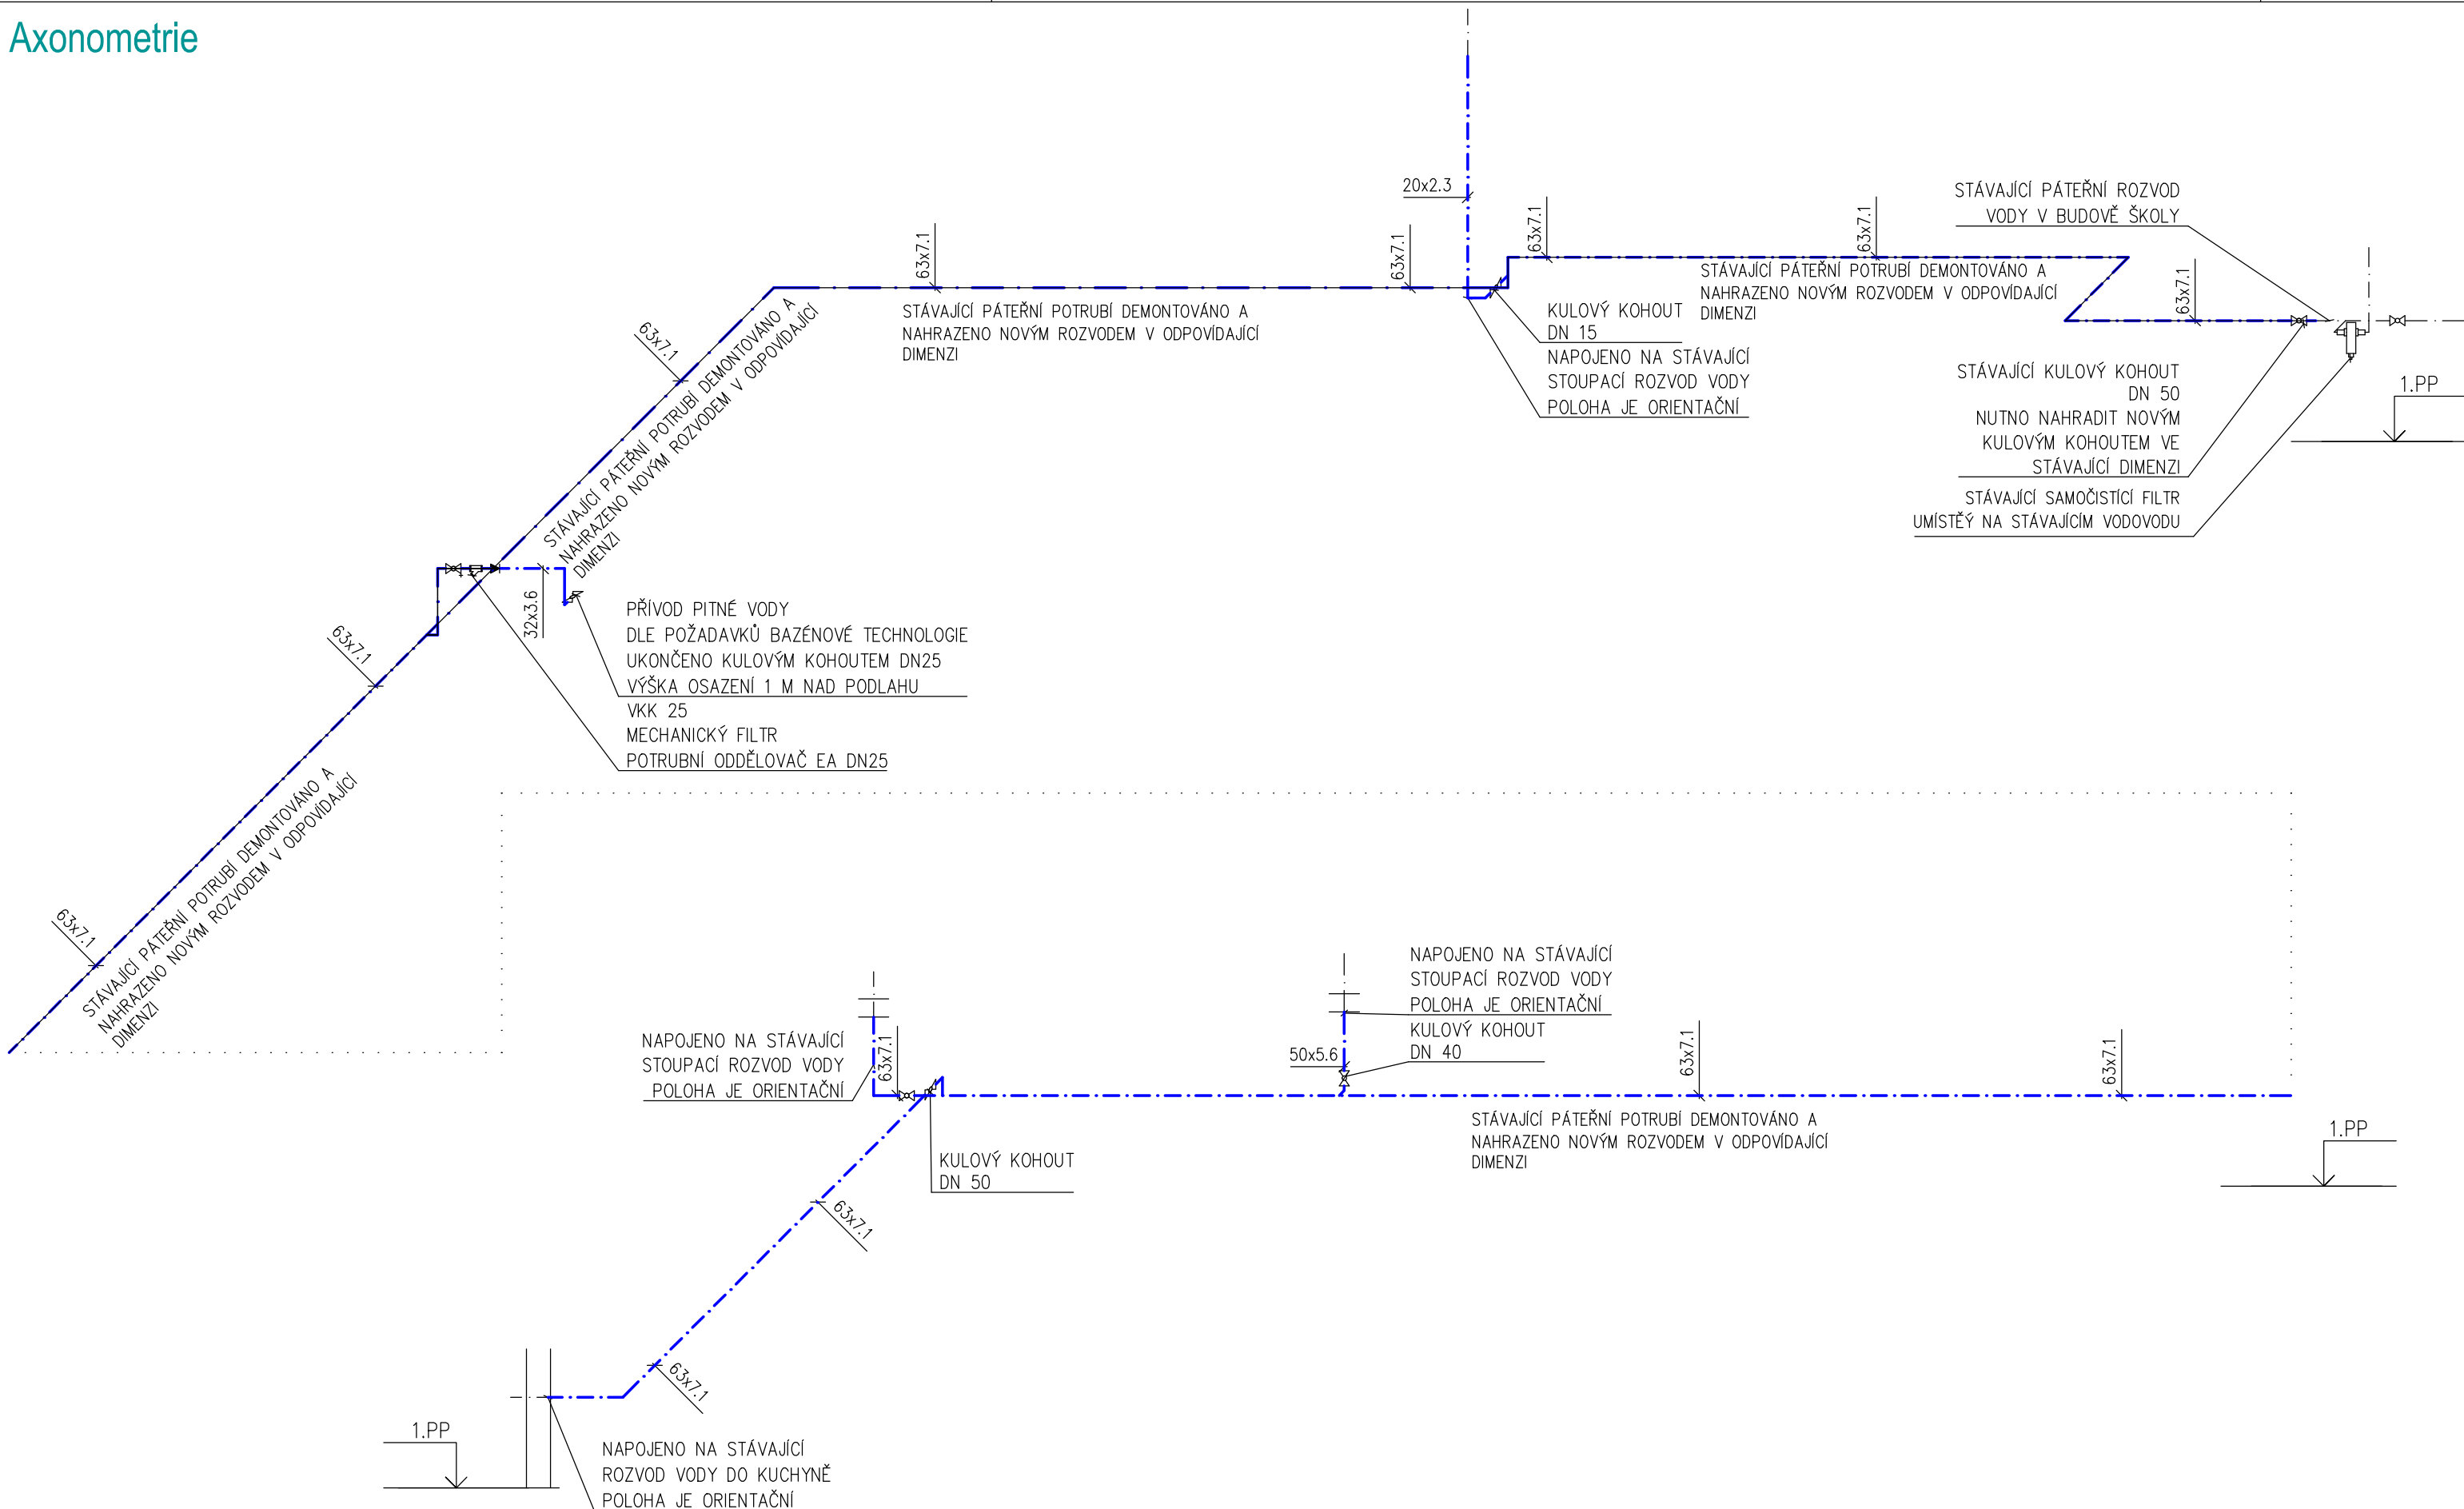


LEGENDA ČAR

— . — . — . — . — STUDENÁ VODA

LEGENDA ZNAČEK

	KK	KULOVÝ KOHOUT
	RV	ROHOVÝ VENTIL
	F	MECHANICKÝ FILTR
	ZV	ZPĚTNÝ VENTIL

ULOŽENÍ POTRUBÍ

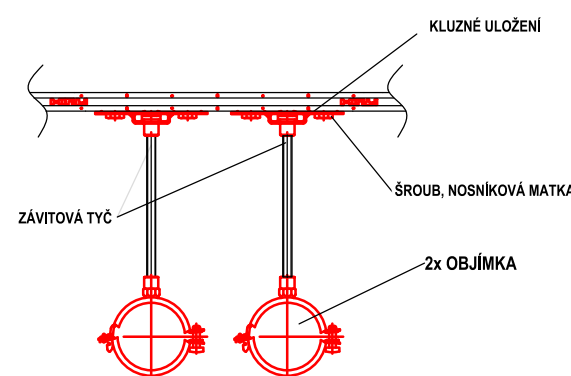

POZNÁMKA

POTRUBÍ Z PPR (VODOVOD) JE OZNAČENO VNĚJŠÍM PRŮMĚREM x TL. STĚNY
ZÁVITOVÉ ARMATURY JSOU OZNAČENY JMENOVITOU SVĚTLOSTÍ.

SPECIFIKACI A PŘESNÉ OSAZENÍ ZAŘIZOVACÍCH PŘEDMĚTŮ JE TŘEBA PRŮBĚŽNĚ KONZULTOVAT S INVESTOREM.

RUŠENÉ POTRUBÍ VODOVODU BUDE DEMONTOVÁNO A VE STEJNÉ POLOZE
NAHRAZENO NOVÝM ROZVODEM VODY V ODPOVÍDÁJÍCÍ DIMENZI.
DIMENZI JE NUTNO OVĚŘIT PŘED ZAPOČETÍM STAVEBNÍCH PRACÍ.

TRASOVÁNÍ POTRUBÍ JE JEN ORIENTAČNÍ!!!
POLOHY JEDNOTLIVÝCH ODOBOČEK Z PÁTEŘNÍHO ROZVODU JE NUTNÉ ZAMĚŘIT
A UPRAVIT POLOHY DLE SKUTEČNOSTI.
PŘÍPADNÉ ODCHYLKY JE POTŘEBA ŘEŠIT S PROJEKTANTEM ČÁSTI.

VZDÁLENOSTI PODPOR POTRUBÍ (VODOROVNÁ)		
Ø POTRUBÍ (mm)	VZDÁLENOST PODPOR (cm)	(při teplotě 50 °C)
Ø20	(při teplotě 20 °C)	70
Ø25	80	80
Ø32	85	90
Ø40	100	100
Ø50	110	110
Ø63	125	125
Ø75	140	135
Ø90	155	145
Ø110	170	160

 projekce zdravotně technických instalací	PROJEKCE ZTI s.r.o. Střední 595/26, Ponava, 602 00 Brno IČO: 14079798 DIČ: CZ14079798 m.hrbacek@projekcezti.cz	I	Č. paré	Autorizace
-3,300 = ÚROVEŇ STÁVAJÍCÍ PODLAHY V 1NP				

Generální projektant:	TPS projekt s.r.o.	Č. zakázky:	05-01-25
Zodpovědný projektant:	Ing. Miroslav Hrbáček	Datum:	02/2025
Vypracoval:	Ing. Radek Blažiček		
Název stavby:	ZÁKLADNÍ A MATEŘSKÁ ŠKOLA - STAVEBNÍ ÚPRAVY BAZÉNU		
Místo stavby:	Náměstí Svornosti 2571/7, 616 00 Brno - Žabovřesky, parc. č. 2375/191, k.ú. Žabovřesky [610470]	Revize:	
Stavebník:	Statutární město Brno, ÚMČ Brno-Žabovřesky, Horova 1623/28, 616 00 Brno	Stupeň PD:	DPS
Stavební objekt:	SO 01 Základní a mateřská škola	Formát:	A2
Část PD:	D.1.2.2.2 Zdravotné technické instalace	Měřítko:	1:50
Obsah:	AXONOMETRIE VODOVODU		
		Č. výkresu:	D.1.2.2.2.04