


DOPRAVNÍ NAPOJENÍ PRŮMYSLOVÉ ZÓNY TÁBOR VÝCHOD - VOŽICKÁ PŘEHLEDNÁ SITUACE 1:5000

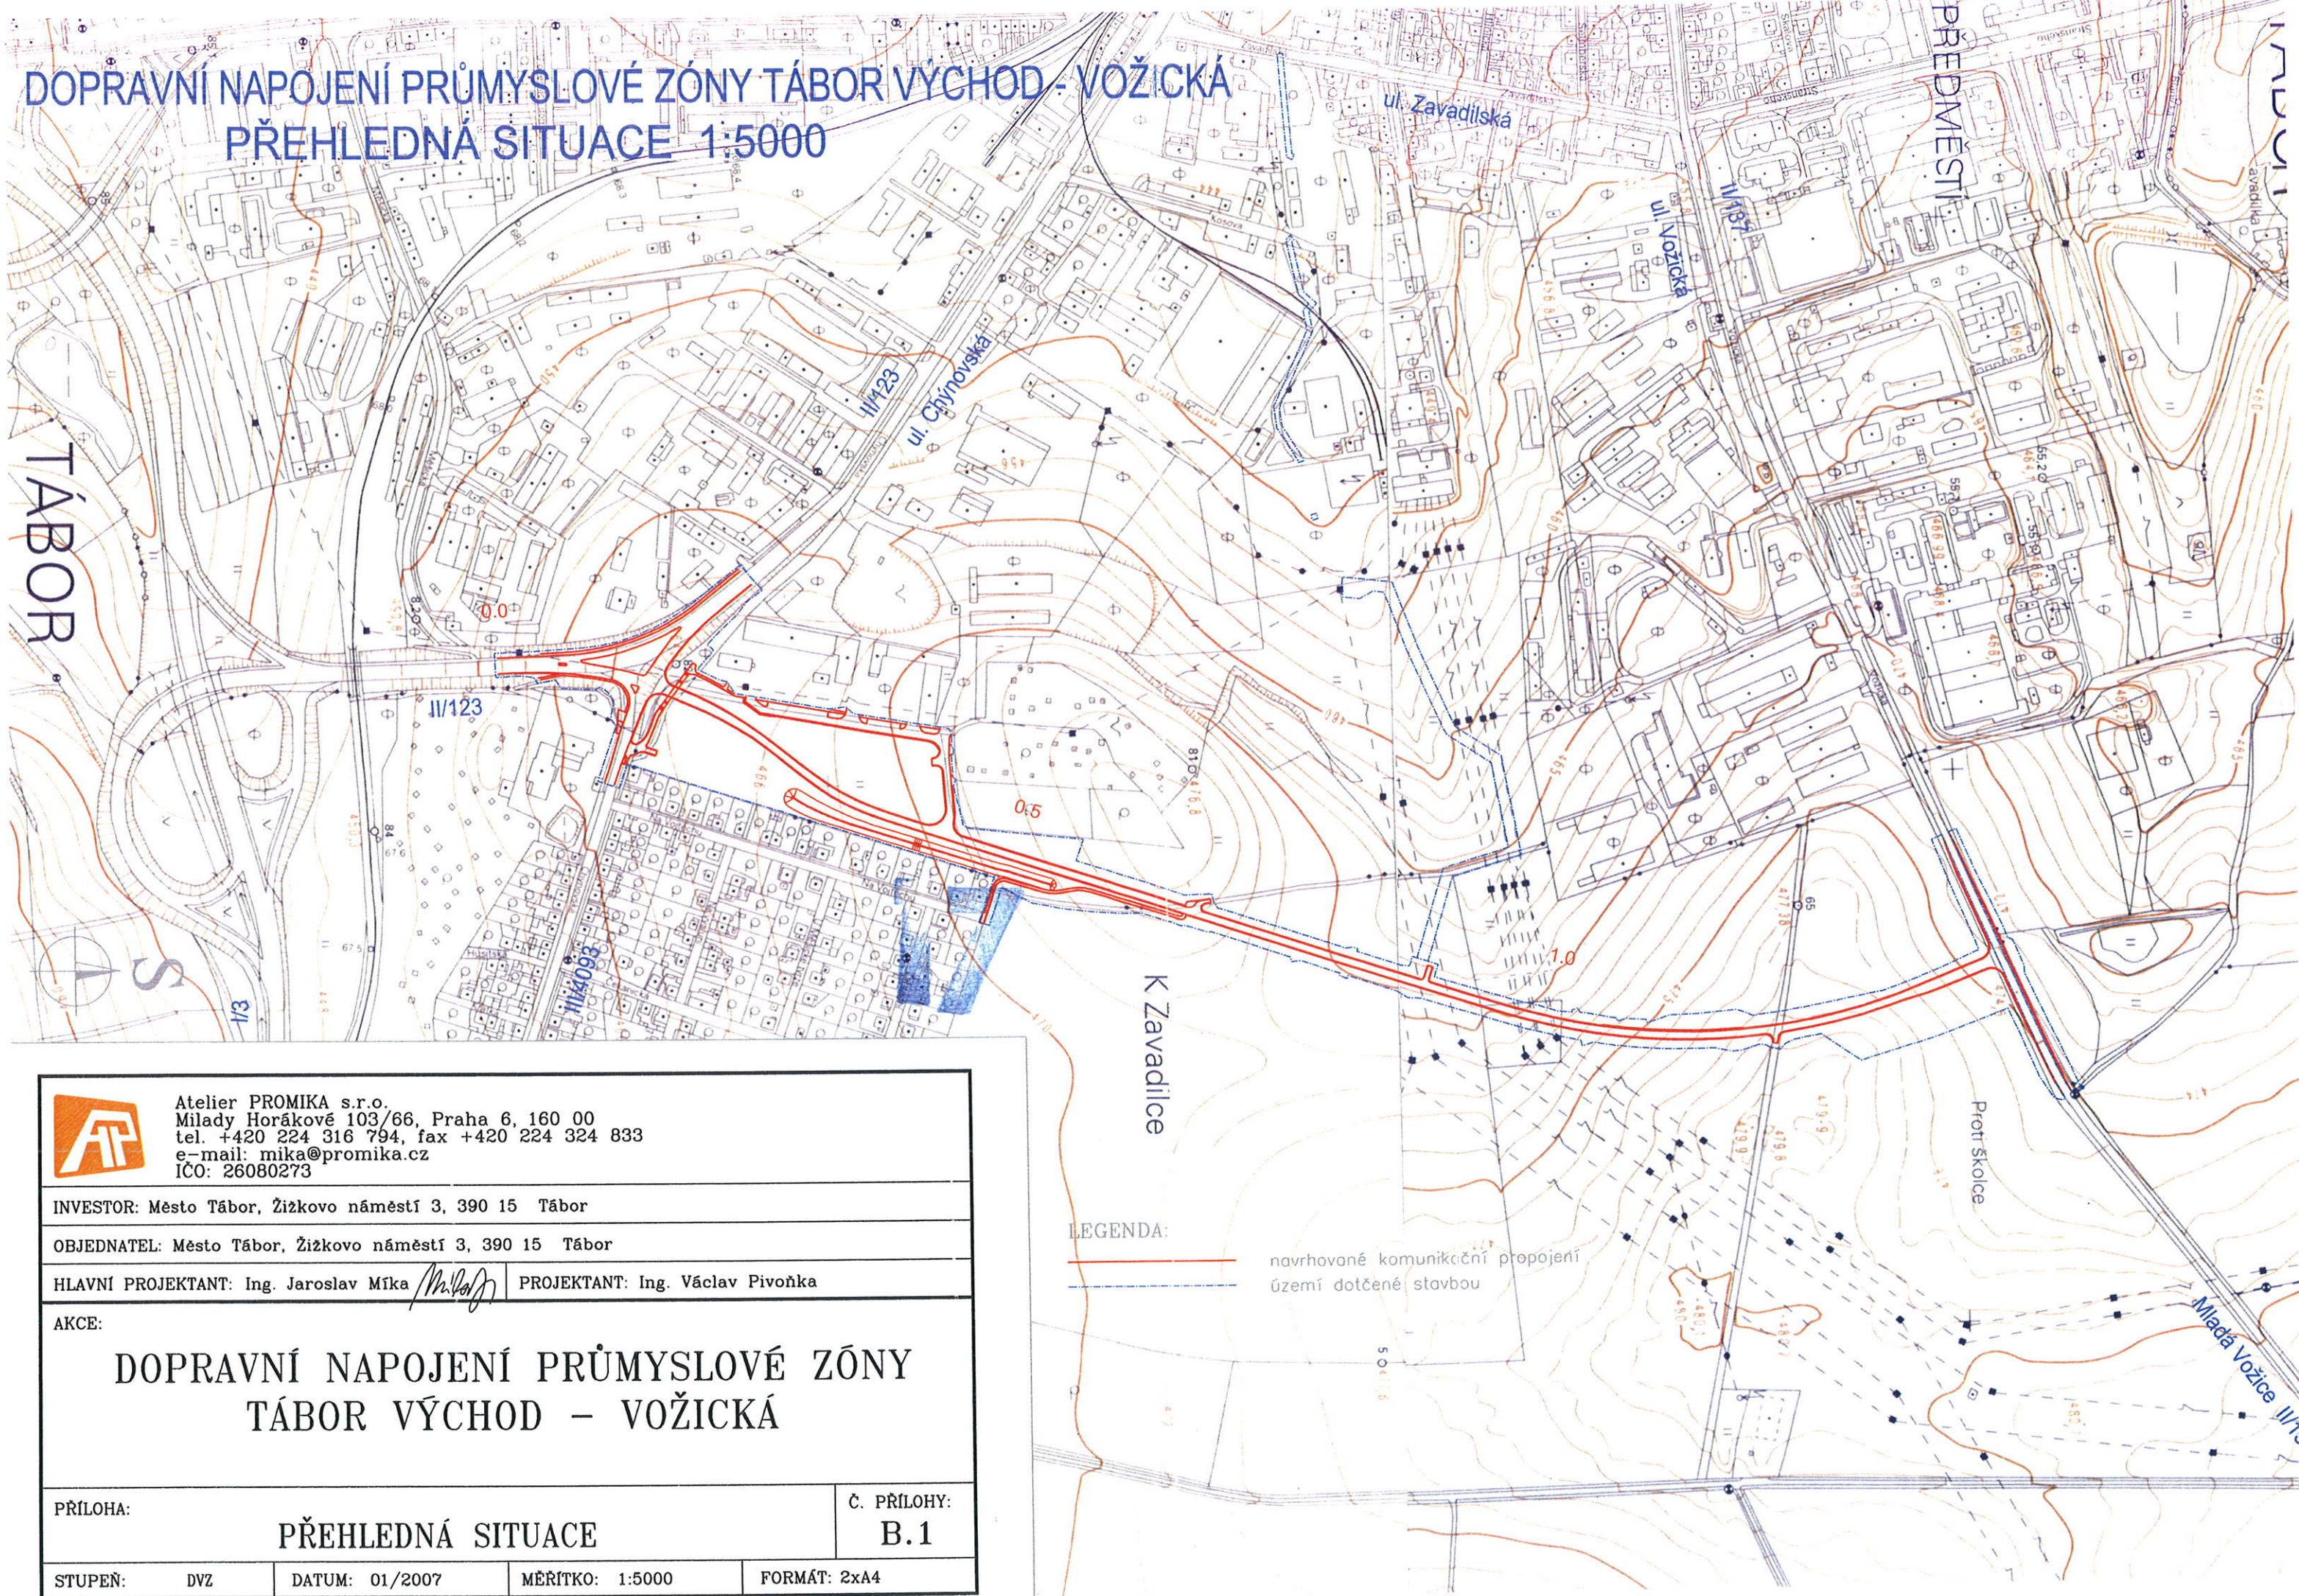

Atelier PROMIKA s.r.o.
Milady Horákové 103/66, Praha 6, 160 00
tel. +420 224 316 794, fax +420 224 324 833
e-mail: mika@promika.cz
IČO: 26080273

INVESTOR: Město Tábor, Žižkovo náměstí 3, 390 15 Tábor

OBJEDNATEL: Město Tábor, Žižkovo náměstí 3, 390 15 Tábor

HLAVNÍ PROJEKTANT: Ing. Jaroslav Míka *[signature]* PROJEKTANT: Ing. Václav Pivoňka

AKCE:

DOPRAVNÍ NAPOJENÍ PRŮMYSLOVÉ ZÓNY TÁBOR VÝCHOD – VOŽICKÁ

PŘÍLOHA:

PŘEHLEDNÁ SITUACE

Č. PŘÍLOHY:
B.1

STUPEŇ: DVZ	DATUM: 01/2007	MĚŘITKO: 1:5000	FORMÁT: 2xA4
-------------	----------------	-----------------	--------------

LEGENDA:

— navrhované komunikační propojení
- - - - - území dotčené stavbou