


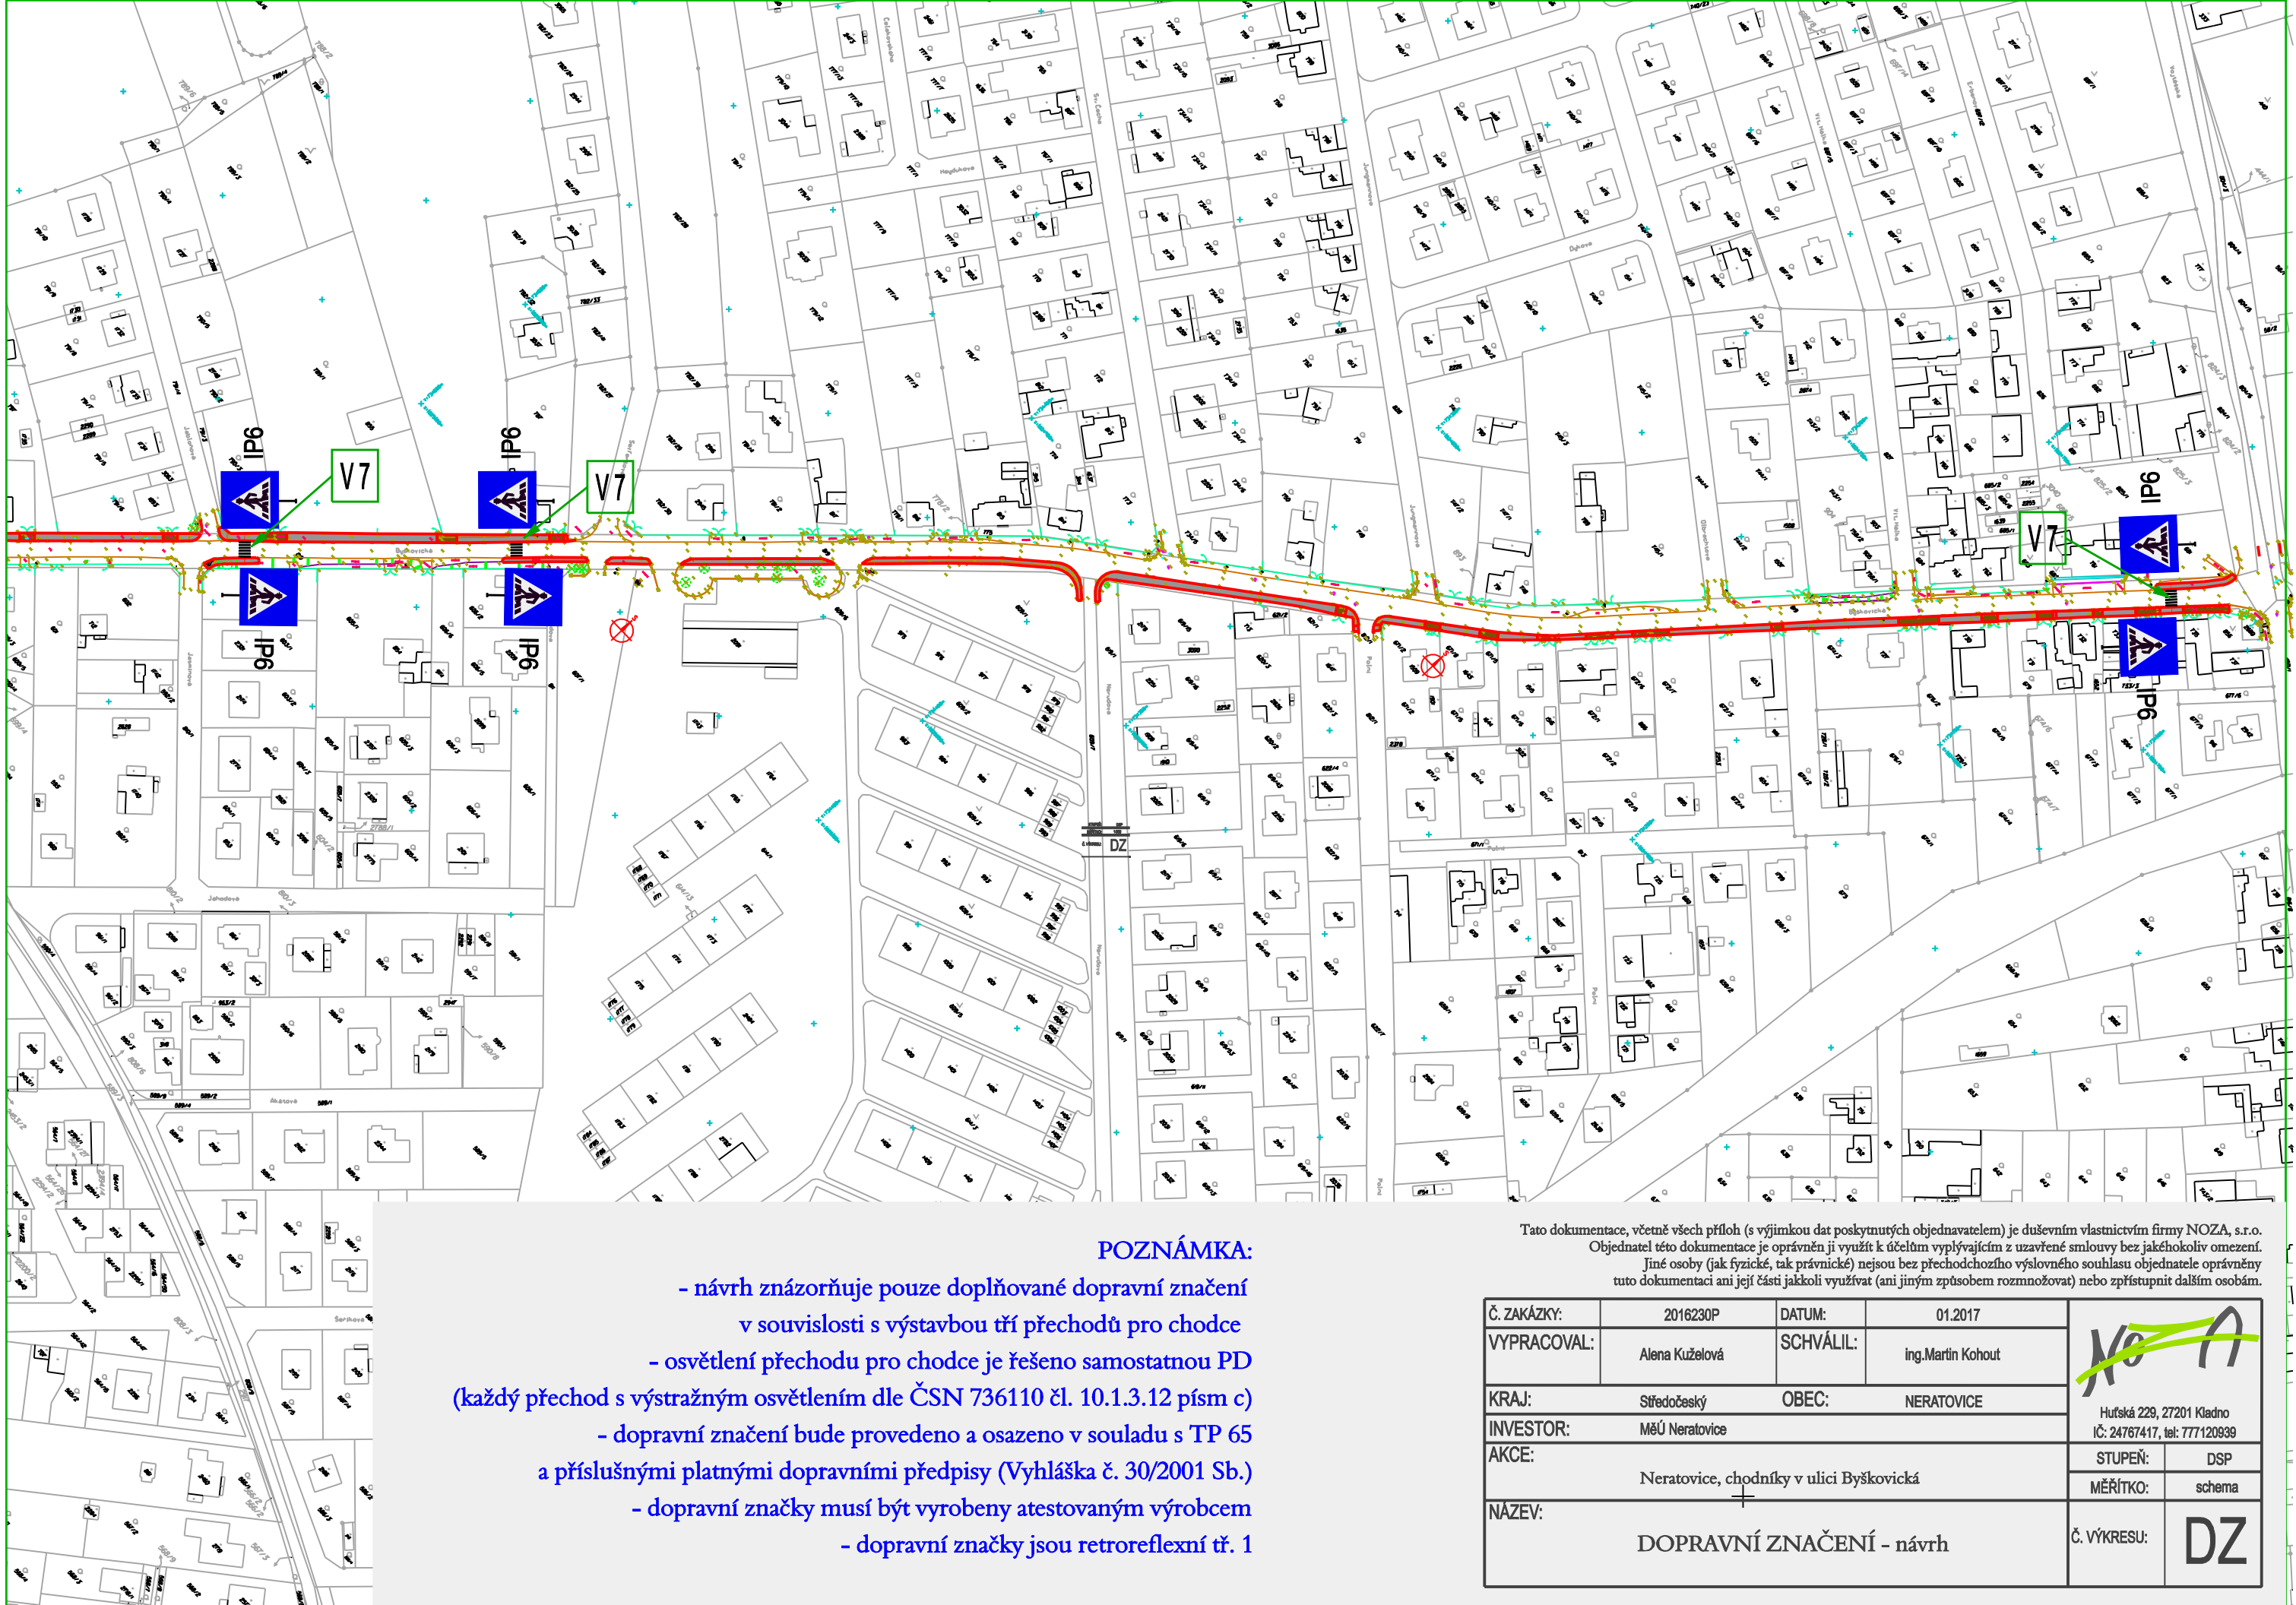

POZNÁMKA:

- návrh znázorňuje pouze doplňované dopravní značení
v souvislosti s výstavbou tří přechodů pro chodce
- osvětlení přechodu pro chodce je řešeno samostatnou PD
(každý přechod s výstražným osvětlením dle ČSN 736110 čl. 10.1.3.12 písm c)
- dopravní značení bude provedeno a osazeno v souladu s TP 65
a příslušnými platnými dopravními předpisy (Vyhláška č. 30/2001 Sb.)
- dopravní značky musí být vyrobeny atestovaným výrobcem
- dopravní značky jsou retroreflexní tř. 1

Tato dokumentace, včetně všech příloh (s výjimkou dat poskytnutých objednavatelem) je duševním vlastnictvím firmy NOZA, s.r.o. Objednatel této dokumentace je oprávněn ji využít k účelům vyplývajícím z uzavřené smlouvy bez jakéhokoliv omezení. Jiné osoby (jak fyzické, tak právnické) nejsou bez přechodného výslovného souhlasu objednatele oprávněny tuto dokumentaci ani její části jakkoli využívat (ani jiným způsobem rozmnožovat) nebo zpřístupnit dalším osobám.

Č. ZAKÁZKY:	2016230P	DATUM:	01.2017	 Huťská 229, 27201 Kladno IČ: 24767417, tel: 777120939	
VYPRACOVAL:	Alena Kuželová	SCHVÁLIL:	ing.Martin Kohout		
KRAJ:	Středočeský	OBEC:	NERATOVICE		
INVESTOR:	MěÚ Neratovice				
AKCE:	Neratovice, chodníky v ulici Byškovická			STUPEŇ:	DSP
NÁZEV:	DOPRAVNÍ ZNAČENÍ - návrh			MĚŘÍTKO:	schema
Č. VÝKRESU:				DZ	