


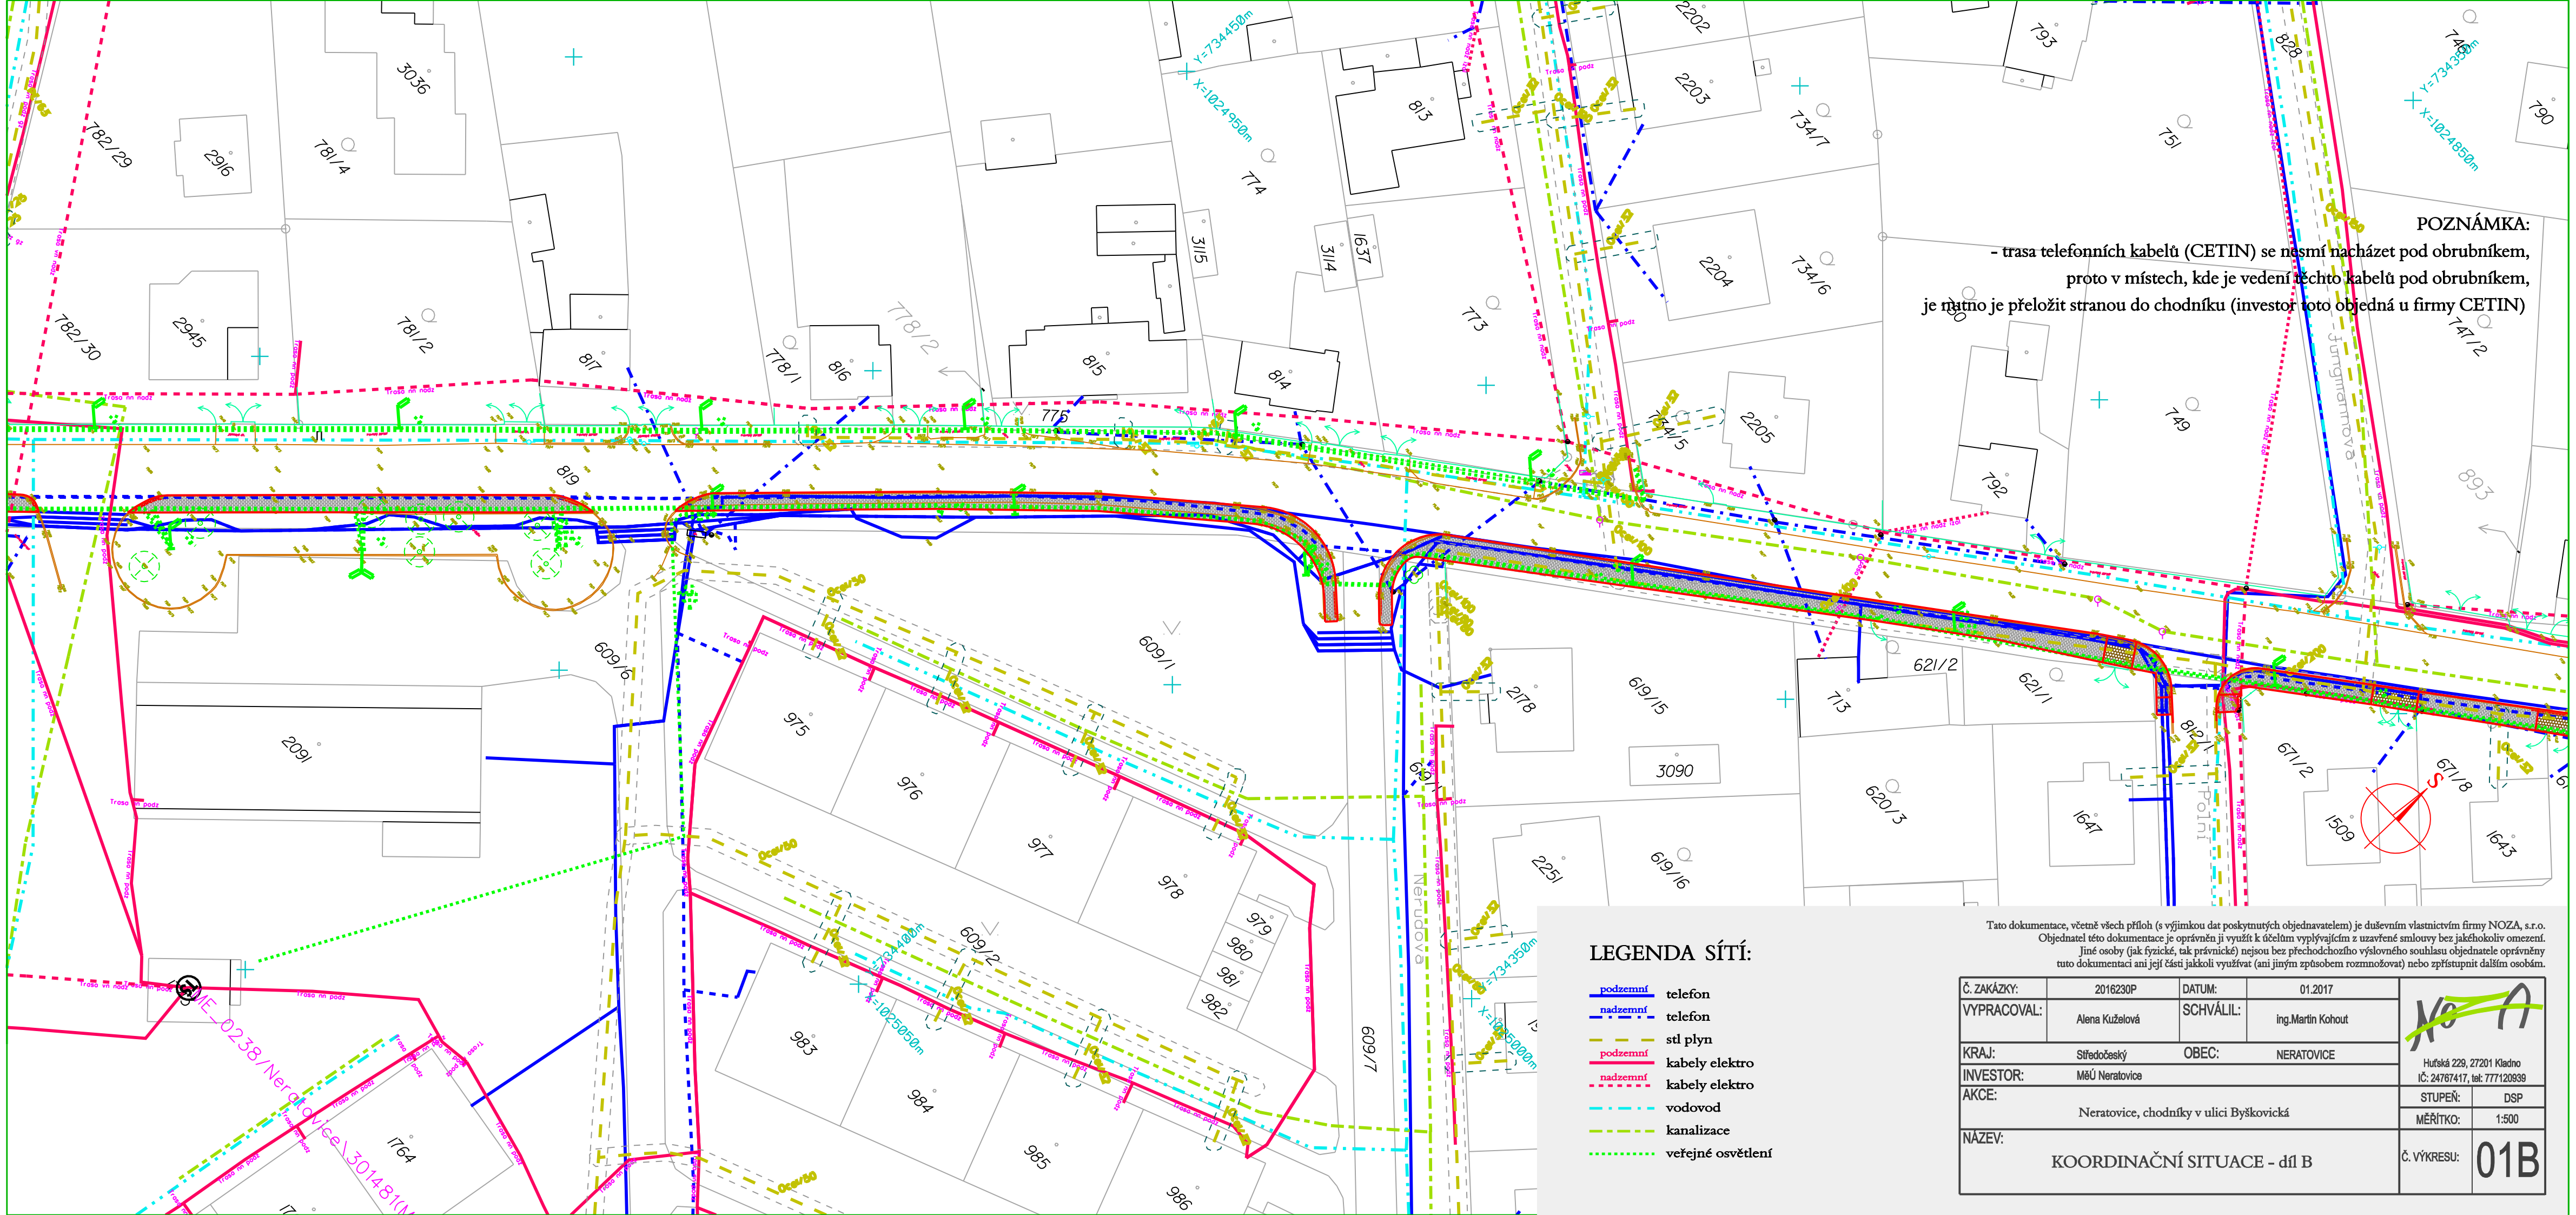

POZNÁMKA:
- trasa telefonních kabelů (CETIN) se nesmí nacházet pod obrubníkem,
proto v místech, kde je vedení těchto kabelů pod obrubníkem,
je nutno je přeložit stranou do chodníku (investor toto objedná u firmy CETIN)

LEGENDA SÍTÍ:

- podzemní telefon
- nadzemní telefon
- stl plyn
- podzemní kabely elektro
- nadzemní kabely elektro
- vodovod
- kanalizace
- veřejné osvětlení

Tato dokumentace, včetně všech příloh (s výjimkou dat poskytnutých objednavatelem) je duševním vlastnictvím firmy NOZA, s.r.o.
Objednatel této dokumentace je oprávněn ji využít k účelům vyplývajícím z uzavřené smlouvy bez jakéhokoliv omezení.
Jiné osoby (jak fyzické, tak právnické) nejsou bez předchozího výslovného souhlasu objednatele oprávněny
tuto dokumentaci ani její části jakkoli využívat (ani jiným způsobem rozmnožovat) nebo zpřístupnit dalším osobám.

Č. ZAKÁZKY:	2016230P	DATUM:	01.2017	 Huťská 229, 27201 Kladno IČ: 24767417, tel: 777120939	
VYPRACOVAL:	Alena Kuželová	SCHVÁLIL:	ing.Martin Kohout		
KRAJ:	Středočeský	OBEC:	NERATOVICE		
INVESTOR:	MěÚ Neratovice				
AKCE:	Neratovice, chodníky v ulici Byškovická			STUPEŇ:	DSP
				MĚŘITKO:	1:500
NÁZEV:	KOORDINAČNÍ SITUACE - díl B			Č. VÝKRESU:	01B