


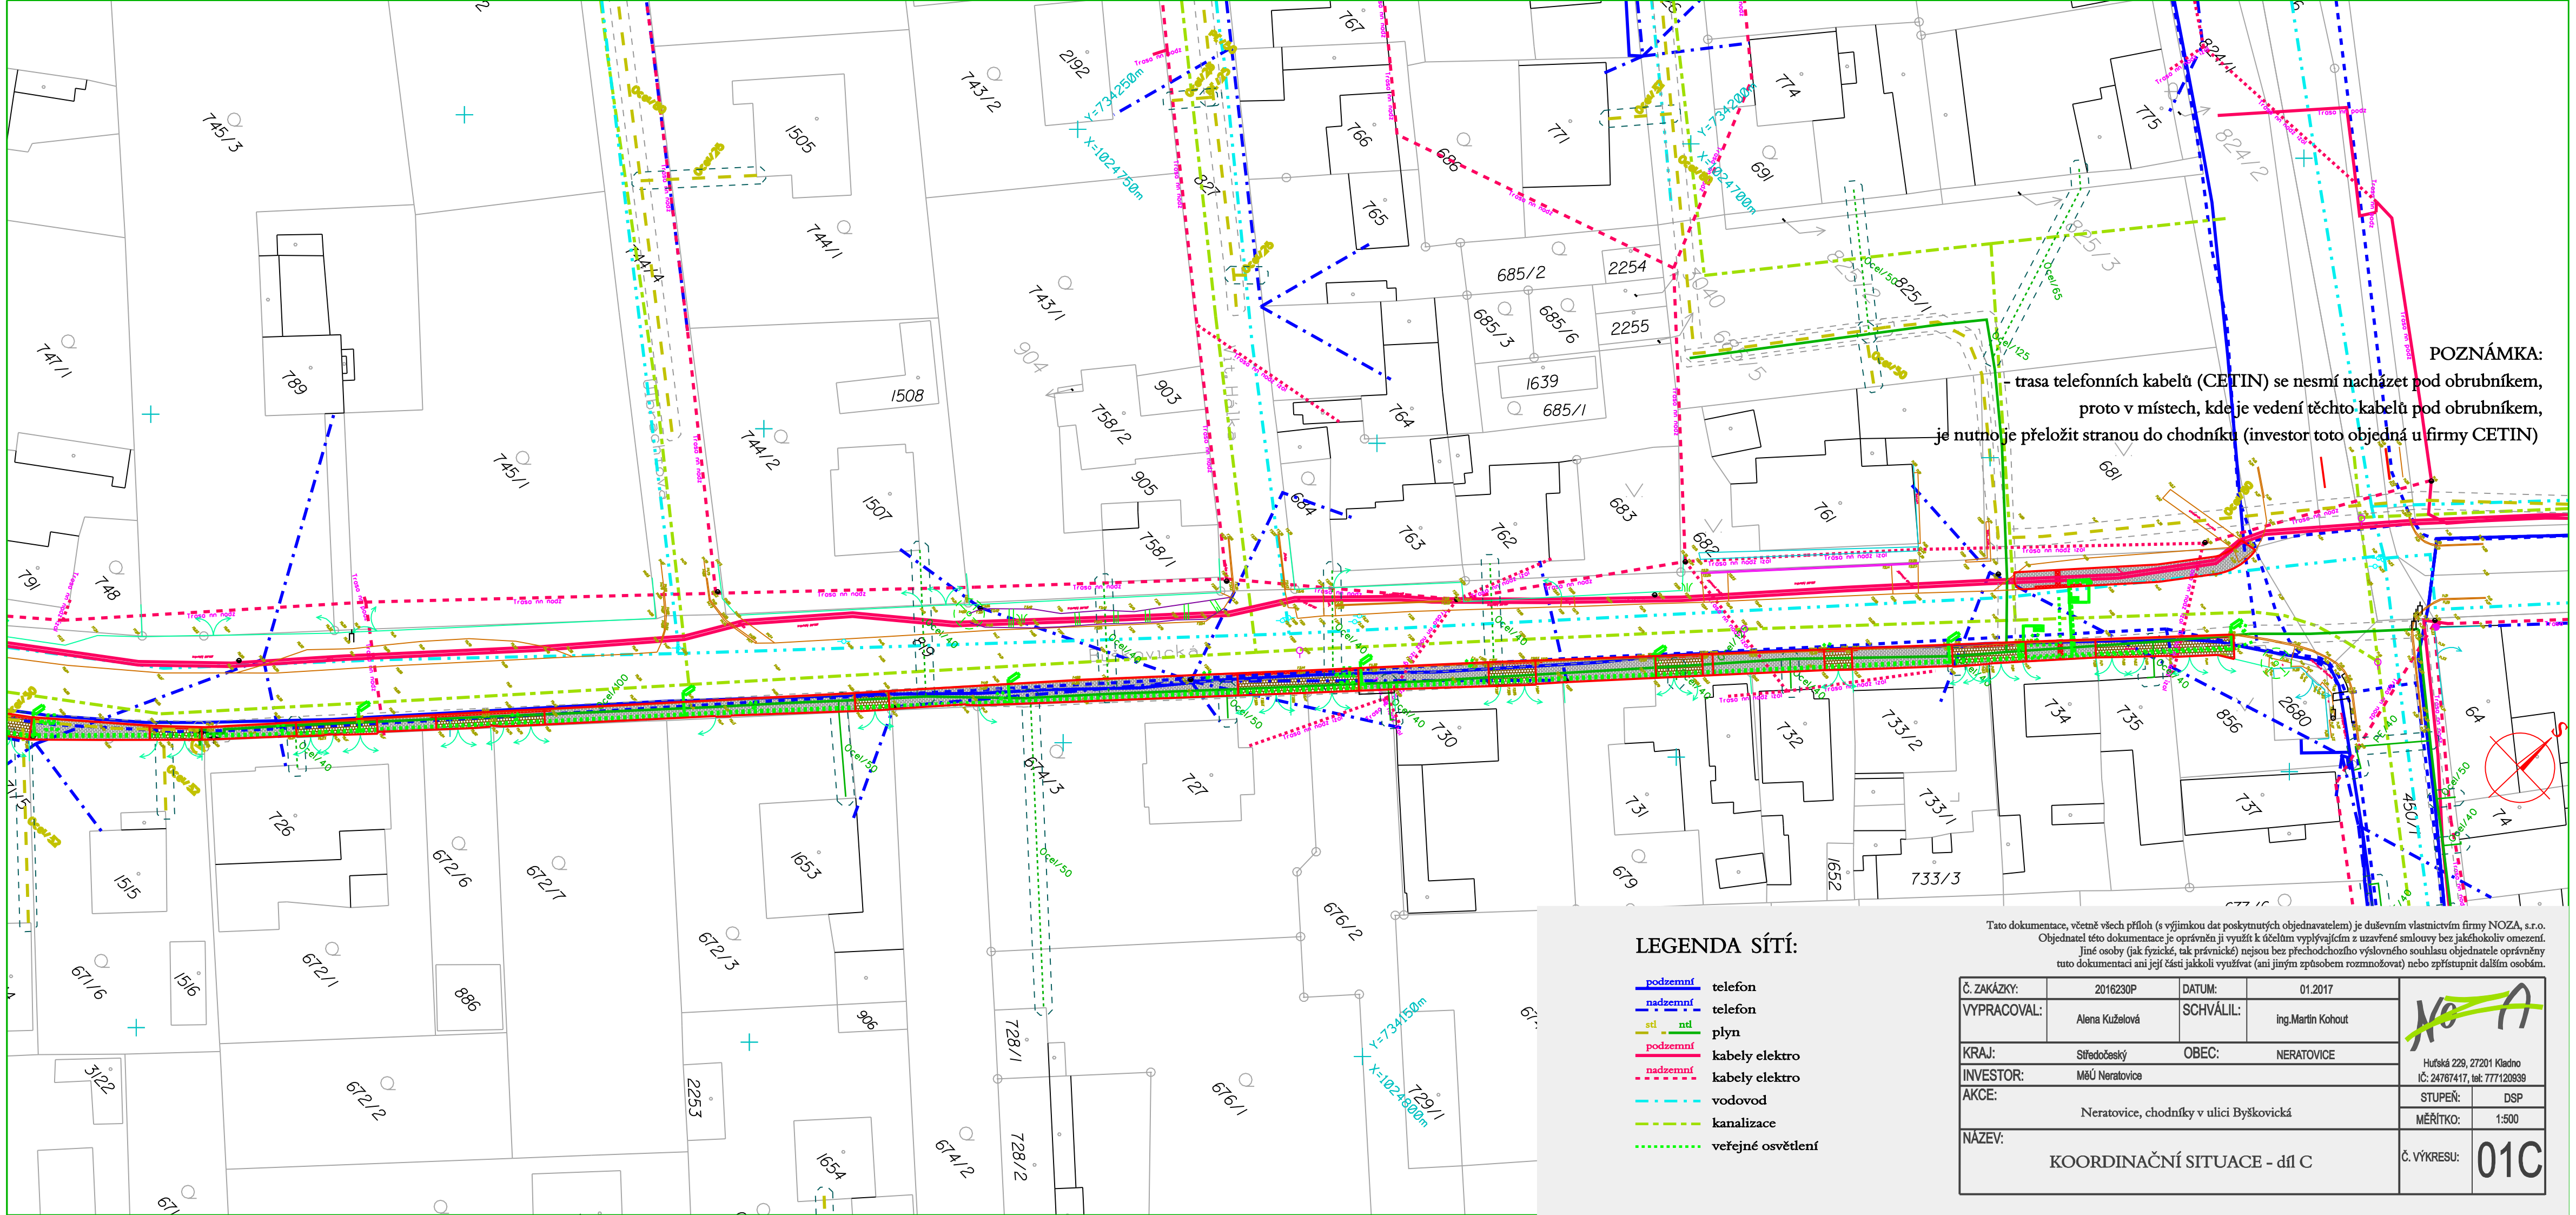

POZNÁMKA:
- trasa telefonních kabelů (CETIN) se nesmí nacházet pod obrubníkem,
proto v místech, kde je vedení těchto kabelů pod obrubníkem,
je nutno je přeložit stranou do chodníku (investor toto objedná u firmy CETIN)

LEGENDA SÍTÍ:

- podzemní telefon
- nadzemní telefon
- stl ntl plyn
- podzemní kabely elektro
- nadzemní kabely elektro
- vodovod
- kanalizace
- veřejné osvětlení

Tato dokumentace, včetně všech příloh (s výjimkou dat poskytnutých objednavatelem) je duševním vlastnictvím firmy NOZA, s.r.o.
Objednatel této dokumentace je oprávněn ji využít k účelům vyplývajícím z uzavřené smlouvy bez jakéhokoliv omezení.
Jiné osoby (jak fyzické, tak právnické) nejsou bez přechodnéhoho výslovného souhlasu objednatele oprávněny
tuto dokumentaci ani její části jakkoli využívat (ani jiným způsobem rozšiřovat) nebo zpřístupnit dalším osobám.

Č. ZAKÁZKY:	2016230P	DATUM:	01.2017
VYPRACOVAL:	Alena Kuželová	SCHVÁLIL:	ing.Martin Kohout
KRAJ:	Středočeský	OBEC:	NERATOVICE
INVESTOR:	MěÚ Neratovice		
AKCE:	Neratovice, chodníky v ulici Byškovická		
NÁZEV:	KOORDINAČNÍ SITUACE - díl C		



Huťská 229, 27201 Kladno
IČ: 24767417, tel: 777120939

STUPEŇ:	DSP
MĚŘÍTKO:	1:500
Č. VÝKRESU:	01C