


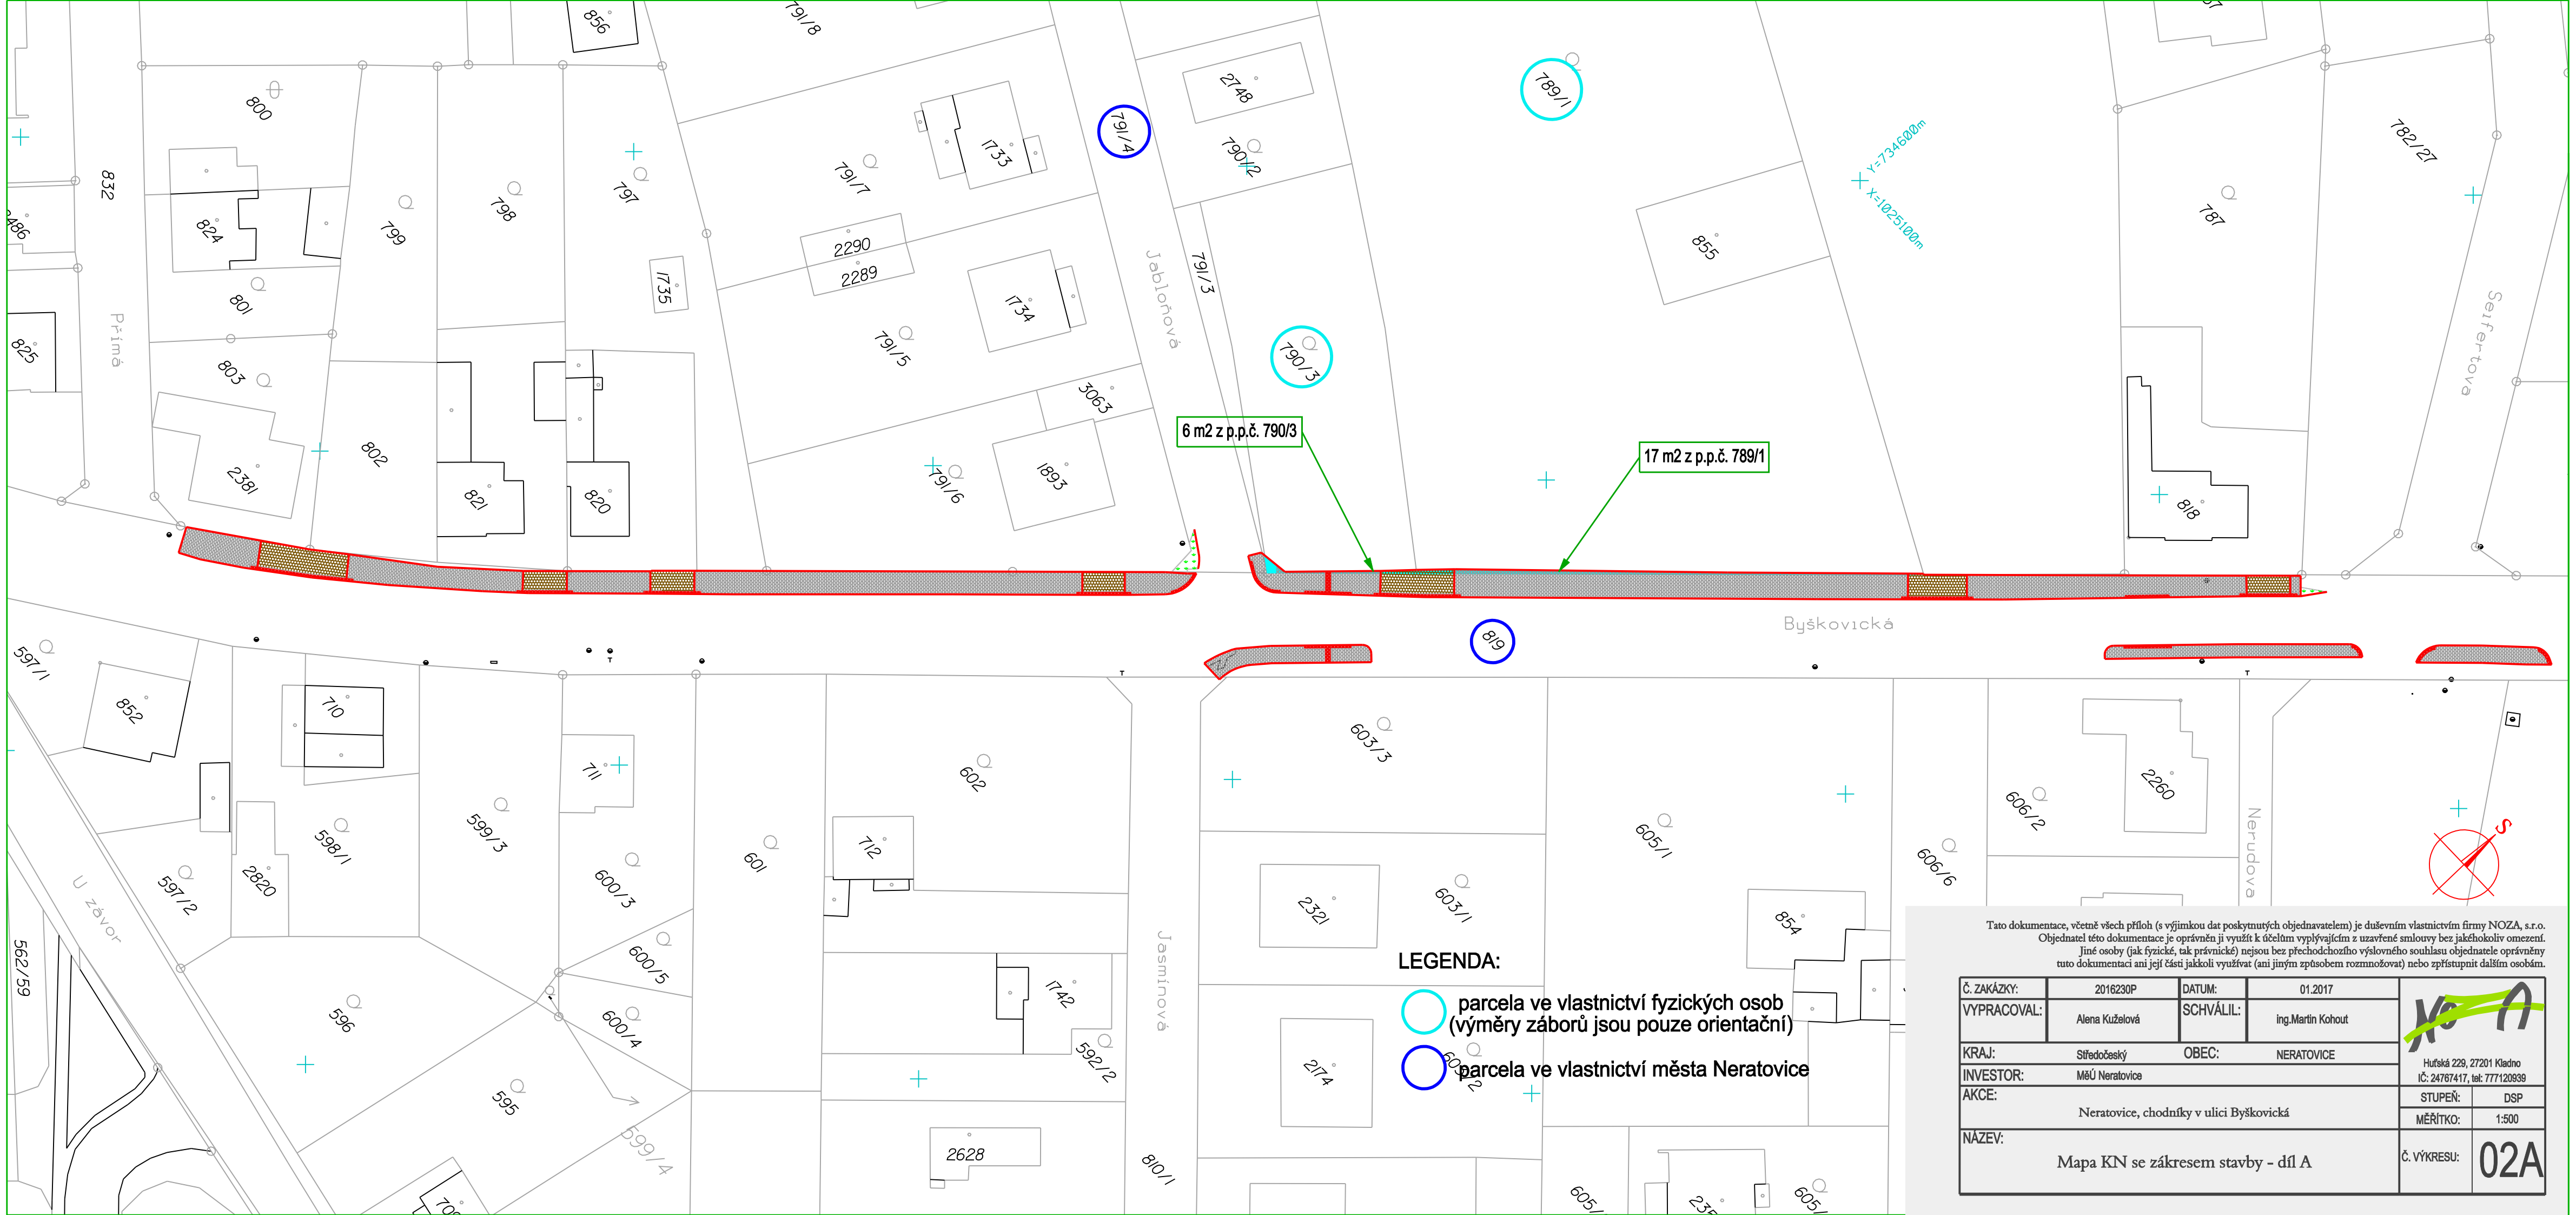

LEGENDA:

- parcels in the ownership of physical persons (measurements of encroachments are only indicative)
- parcels in the ownership of the city of Neratovice

Tato dokumentace, včetně všech příloh (s výjimkou dat poskytnutých objednavatelem) je duševním vlastnictvím firmy NOZA, s.r.o. Objednatel této dokumentace je oprávněn ji využít k účelům vyplývajícím z uzavřené smlouvy bez jakéhokoliv omezení. Jiné osoby (jak fyzické, tak právnické) nejsou bez přechodného výslovného souhlasu objednatele oprávněny tuto dokumentaci ani její části jakkoli využívat (ani jiným způsobem rozmnožovat) nebo zpřístupnit dalším osobám.

Č. ZAKÁZKY:	2016230P	DATUM:	01.2017		
VYPRACOVAL:	Alena Kuželová	SCHVÁLIL:	ing. Martin Kohout		
KRAJ:	Středočeský	OBEC:	NERATOVICE	Huťská 229, 27201 Kladno IČ: 24767417, tel: 777120939	
INVESTOR:	MěÚ Neratovice				
AKCE:	Neratovice, chodníky v ulici Byškovická			STUPEŇ:	DSP
				MĚŘÍTKO:	1:500
NÁZEV:	Mapa KN se zákresem stavby - díl A			Č. VÝKRESU:	02A