


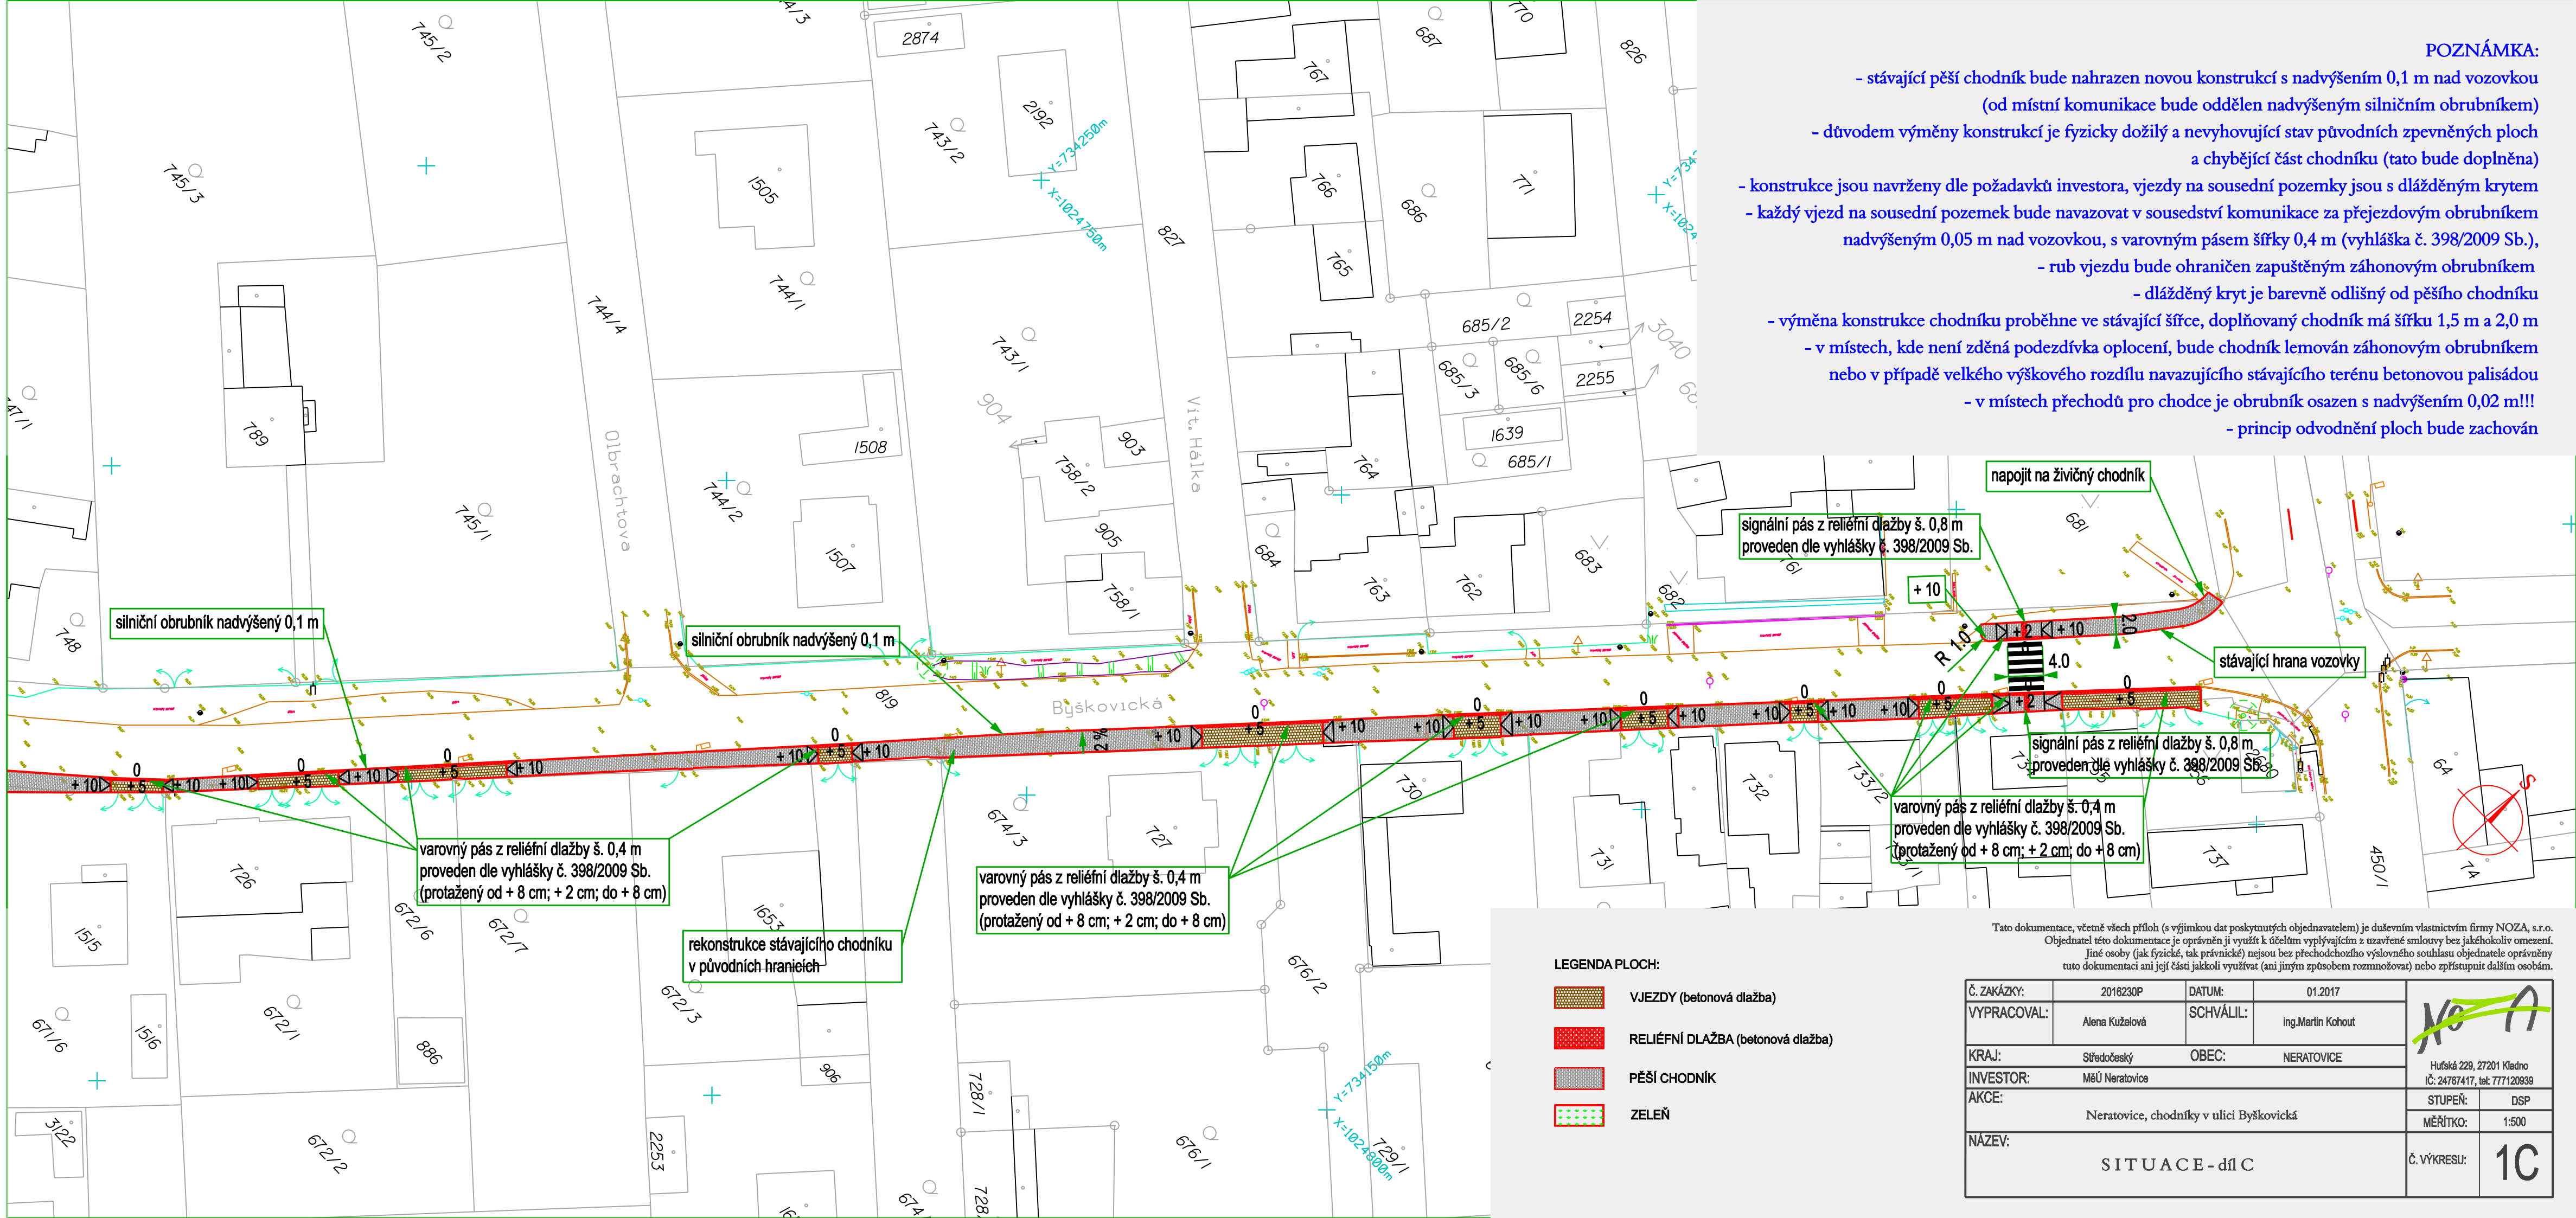

POZNÁMKA:

- stávající pěší chodník bude nahrazen novou konstrukcí s nadvýšením 0,1 m nad vozovkou (od místní komunikace bude oddělen nadvýšeným silničním obrubníkem)
- důvodem výměny konstrukcí je fyzicky dožilý a nevyhovující stav původních zpevněných ploch a chybějící část chodníku (tato bude doplněna)
- konstrukce jsou navrženy dle požadavků investora, vjezdy na sousední pozemky jsou s dlážděným krytem
- každý vjezd na sousední pozemek bude navazovat v sousedství komunikace za přejezdovým obrubníkem nadvýšeným 0,05 m nad vozovkou, s varovným pásem šířky 0,4 m (vyhláška č. 398/2009 Sb.),
 - rub vjezdu bude ohraničen zapuštěným záhonovým obrubníkem
 - dlážděný kryt je barevně odlišný od pěšího chodníku
- výměna konstrukce chodníku proběhne ve stávající šířce, doplňovaný chodník má šířku 1,5 m a 2,0 m
- v místech, kde není zděná podezdávka oplocení, bude chodník lemován záhonovým obrubníkem nebo v případě velkého výškového rozdílu navazujícího stávajícího terénu betonovou palisádou
- v místech přechodů pro chodce je obrubník osazen s nadvýšením 0,02 m!!!
- princip odvodnění ploch bude zachován

silniční obrubník nadvýšený 0,1 m

silniční obrubník nadvýšený 0,1 m

varovný pás z reliéfní dlažby š. 0,4 m
proveden dle vyhlášky č. 398/2009 Sb.
(protažený od + 8 cm; + 2 cm; do + 8 cm)

rekonstrukce stávajícího chodníku
v původních hranicích

varovný pás z reliéfní dlažby š. 0,4 m
proveden dle vyhlášky č. 398/2009 Sb.
(protažený od + 8 cm; + 2 cm; do + 8 cm)

signální pás z reliéfní dlažby š. 0,8 m
proveden dle vyhlášky č. 398/2009 Sb.

+ 10

stávající hrana vozovky

signální pás z reliéfní dlažby š. 0,8 m
proveden dle vyhlášky č. 398/2009 Sb.

varovný pás z reliéfní dlažby š. 0,4 m
proveden dle vyhlášky č. 398/2009 Sb.
(protažený od + 8 cm; + 2 cm; do + 8 cm)

LEGENDA PLOCH:

- VJEZDY (betonová dlažba)
- RELIÉFNÍ DLAŽBA (betonová dlažba)
- PĚŠÍ CHODNÍK
- ZELEŇ

Tato dokumentace, včetně všech příloh (s výjimkou dat poskytnutých objednavatelem) je duševním vlastnictvím firmy NOZA, s.r.o.
Objednatel této dokumentace je oprávněn ji využít k účelům vyplývajícím z uzavřené smlouvy bez jakéhokoliv omezení.
Jiné osoby (jak fyzické, tak právnické) nejsou bez předchozího výslovného souhlasu objednatele oprávněny
tuto dokumentaci ani její části jakkoli využívat (ani jiným způsobem rozmnožovat) nebo zpřístupnit dalším osobám.

Č. ZAKÁZKY:	2016230P	DATUM:	01.2017		
VYPRACOVAL:	Alena Kuželová	SCHVÁLIL:	ing.Martin Kohout		
KRAJ:	Středočeský	OBEC:	NERATOVICE		
INVESTOR:	MěÚ Neratovice				
AKCE:	Neratovice, chodníky v ulici Byškovická			STUPEŇ:	DSP
				MĚŘÍTKO:	1:500
NÁZEV:	SITUACE - díl C			Č. VÝKRESU:	1C