




JIŽNÍ POHLED

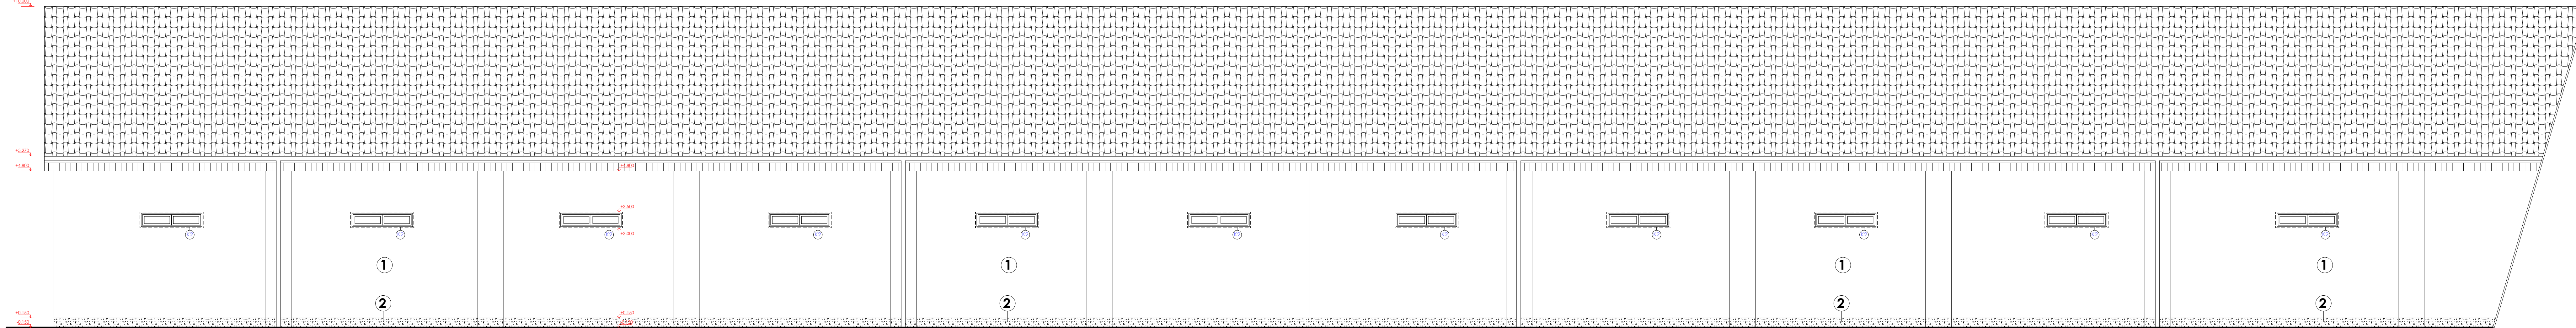

ZÁPADNÍ POHLED

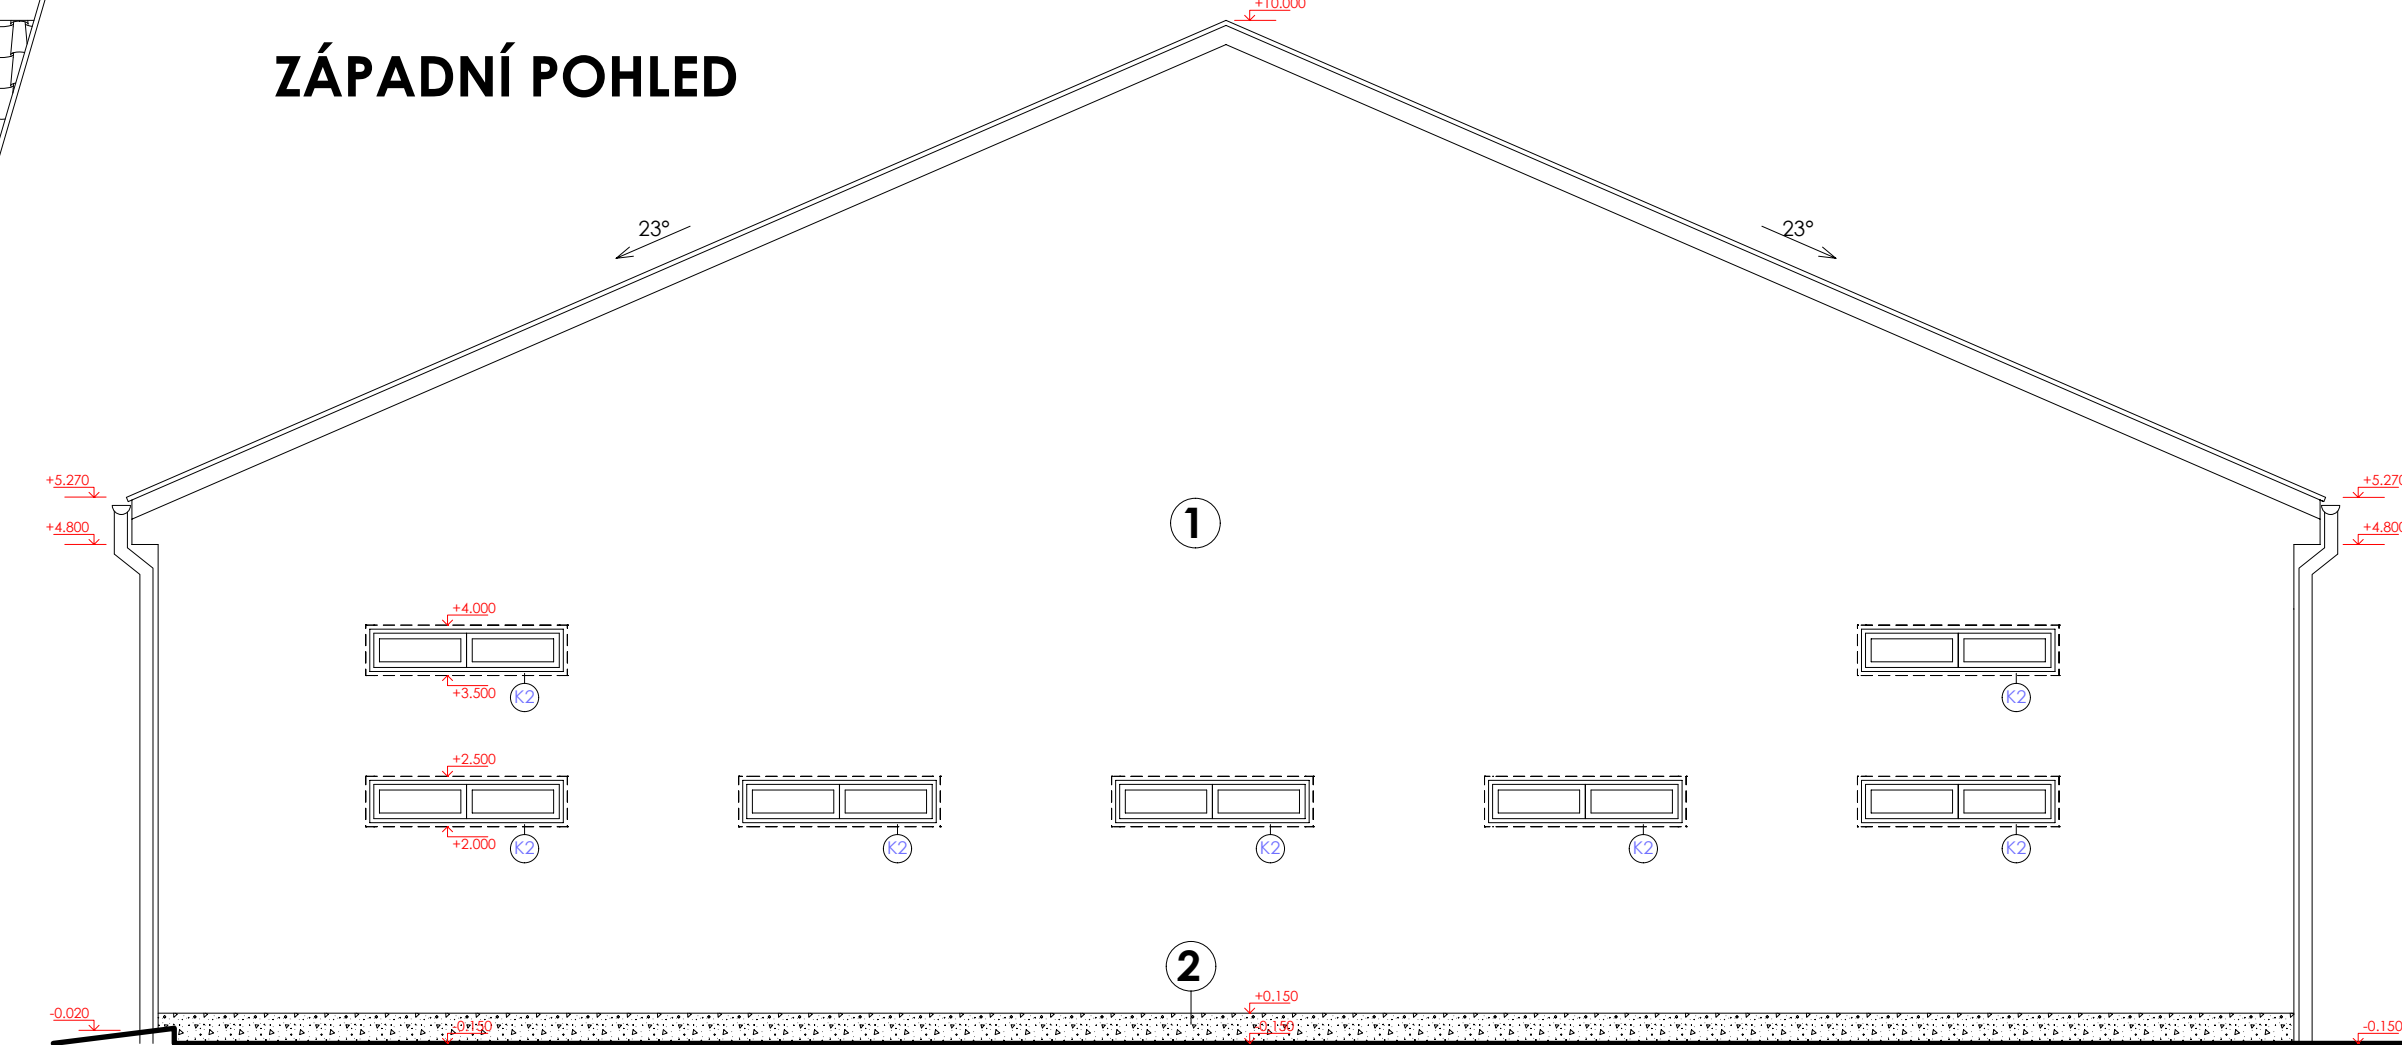

SEVERNÍ POHLED

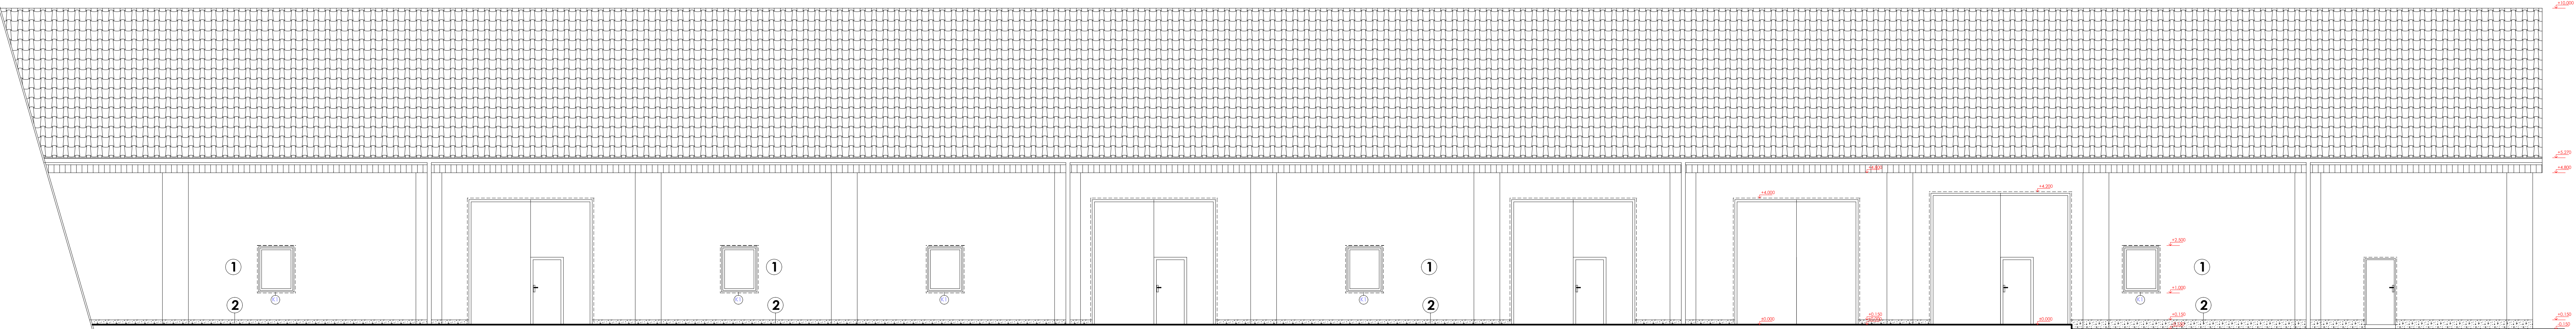

- 1 Fasáda hlavní plochy - akrylátová omítka, zafixovaná zrnitostí 2 mm
Barva - BILA RAL 9003
- 2 Fasáda sokl - omítka marmolit
Barva - SEDÁ RAL 9006

vypracoval: Ing. Martin Najman Okružní 216 356 01 Březová	odp. projektant: Petr Volmut Dvořecký 21 356 01 Březová		Volitán Dvořecký 21 356 01 Březová IČ: 09104033 tel. 737676767 e-mail: volmut@voltan.cz
Kraj: Karlovarský	Katastrální území: Nový Kostel		
Obec: Nový Kostel			Autorizace:
Investor: Kastl Aleš, č.p. 107, 351 34 Nový Kostel			
Datum: červen 2024	Stupeň: DPS	Část: Architektonicko-stavební řešení	
Aleš Kastl, dřevovýroba			
Lokalita: Nový Kostel na p.č. st. 192/1, st. 261, st. 192/2 a st. 192/3, 194/1, 261			
Příloha: Pohledy - Zateplení haly na p.č.st. 261			
Měřítko: 1:75		Číslo přílohy: D1.1.4	Formát: A2+
Výkres je duševním majetkem firmy Voldán s.r.o., nesmí být použit a kopírován třetí osobou, již předán či jinak s ním nakládáno bez písemného souhlasu firmy Voldán s.r.o.			