


 

Legenda místností 1.np			
Označení	Místnost	Plocha v m ²	Podlaha, sokly
1.01	Sklad	7,26	bet. mazanina
1.02	Chodba	7,14	bet. mazanina
1.03	Sklad	88,54	bet. mazanina
1.04	Sklad	24,50	bet. mazanina
1.05	Dřina 1	390,90	bet. mazanina
1.06	Dřina 2	259,90	bet. mazanina
1.07	Dřina 3	259,90	bet. mazanina
1.08	Garáž	418,90	bet. mazanina
Celkem		1457,04	

LEGENDA HMOT:

stávající zdivo objektu zateplené
 expandovaným polystyrenem (viz. navržená skladba)

S1 ZATEPLENÍ OBVODOVÉHO PLÁŠTĚ - FASÁDA SKLADBA:

- očištění stávajícího zdiva tlakovou vodou
- lepicí tmel - 10 mm
- tepelná izolace z expandovaného polystyrenu ($\lambda_d=0,039 \text{ W/(m.K)}$) - 160 mm
- lepicí tmel + skleněná síťovina - 5 mm
- podkladní nátěr - 0,1 mm
- akrylátová omítka - 2 mm

S2 ZATEPLENÍ OBVODOVÉHO PLÁŠTĚ - SOKL NAD UT. SKLADBA:

- odstranění soklové omítky v plném rozsahu
- stávající soklové zdivo po odstranění omítky očistí a nanáší novou jádrovou omítku
- penetrace podkladu
- lepicí tmel - 10 mm
- soklové desky z XPS ($\lambda_d=0,034 \text{ W/(m.K)}$) - 140 mm
- lepicí tmel + skleněná síťovina - 5 mm
- podkladní nátěr - 0,1 mm
- omítka marmolít - 2 mm

S4 ZATEPLENÍ KOVOVÝCH VRAT - SKLADBA:

- stávající kovová vrata
- zateplení sendvičovým panelem z tvrdé PUR pěny ($\lambda_d=0,022 \text{ W/(m.K)}$) - 40 mm

S5 ZATEPLENÍ OBVODOVÉHO PLÁŠTĚ - FASÁDA SKLADBA:

- očištění stávajícího zdiva tlakovou vodou
- lepicí tmel - 10 mm
- tepelná izolace z expandovaného polystyrenu ($\lambda_d=0,039 \text{ W/(m.K)}$) - 100 mm
- lepicí tmel + skleněná síťovina - 5 mm
- podkladní nátěr - 0,1 mm
- akrylátová omítka - 2 mm

POZNÁMKA:

- **POZOR veškeré kóty obvodového zdiva a otvorů jsou uvedeny bez uvažovaného zateplení**
- ze stávajícího soklového zdiva bude odstraněná nesoudržná omítka plíném rozsahu,
- soklové a obvodové zdivo bude po odstranění ošetřeno a upraveno, tak aby vyhovělo podmínkám pro montáž soklového zateplení
- stávající omítka obvodového zdiva bude ošetřena
- a upraveno, tak aby vyhovělo podmínkám pro montáž fasádního zateplení
- bude demontováno oplechování ze všech parapetů okenních výplní
- **POZOR** při návrhu projektant vycházel ze skutečnosti, které bylo možné zjistit na stavbě vizuální prohlídkou v době zpracování této dokumentace a z předané dokumentace od stávajícího objektu. Pokud dojde po odkrytí stávajících konstrukcí ke zjištění jiných skutečností než je předpokládáno, bude muset být návrh v rámci stavby přiměřeně upraven.
- **POZOR** všechny uvedené míry je nutné znovu ověřit přímo na stavbě (provést podrobné zaměření)
- všechny stavební konstrukce je nutné provádět dle technologických předpisů výrobců použitých hmot a platných ČSN o s ověřených předpisů
- **Jmenovitě uvedené typy materiálů a výrobků představují požadovaný standard. Uvedené výrobky a materiály lze změnit za stejné kvalitní nebo kvalitnější po dohodě s projektantem při dodržení platných technických norem a předpisů.**

vyraboval: Ing. Martin Najman Obrazárna 216 356 01 Břežová	odp. projektant: Ing. Václav Obrazárna 21 356 01 Břežová	
Objekt: Nový Kotel	Konstrukce: Kotelnařství území: Nový Kotel	
Investor: Kastl Alab, s.p. 107, 351 34 Nový Kotel	Autorem: Člen Architektonicko-stavební řešení	
Datum: červen 2024	DPS:	


Aleš Kastl, dřevovýroba

Lokalita: Nový Kotel na p.č. st. 192/1, st. 261, st. 192/2 a st. 192/3, 194/1, 261

Příloha: **Půdorys 1.np - Zateplení haly na p.č.st. 261**

Mřížka: Cílové přílohy: Formát: A1+

Všechny údaje jsou ověřeny a potvrzeny firmou Václav s.r.o., navení byli použiti a kopírování této součástí, j. předání 0 jsou a s tím nakládáno bez přetváření
podpis: firma Václav s.r.o.

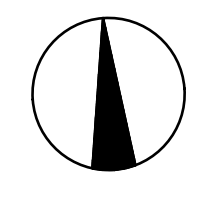

H/W = 594 / 1800 [1,07m²]