


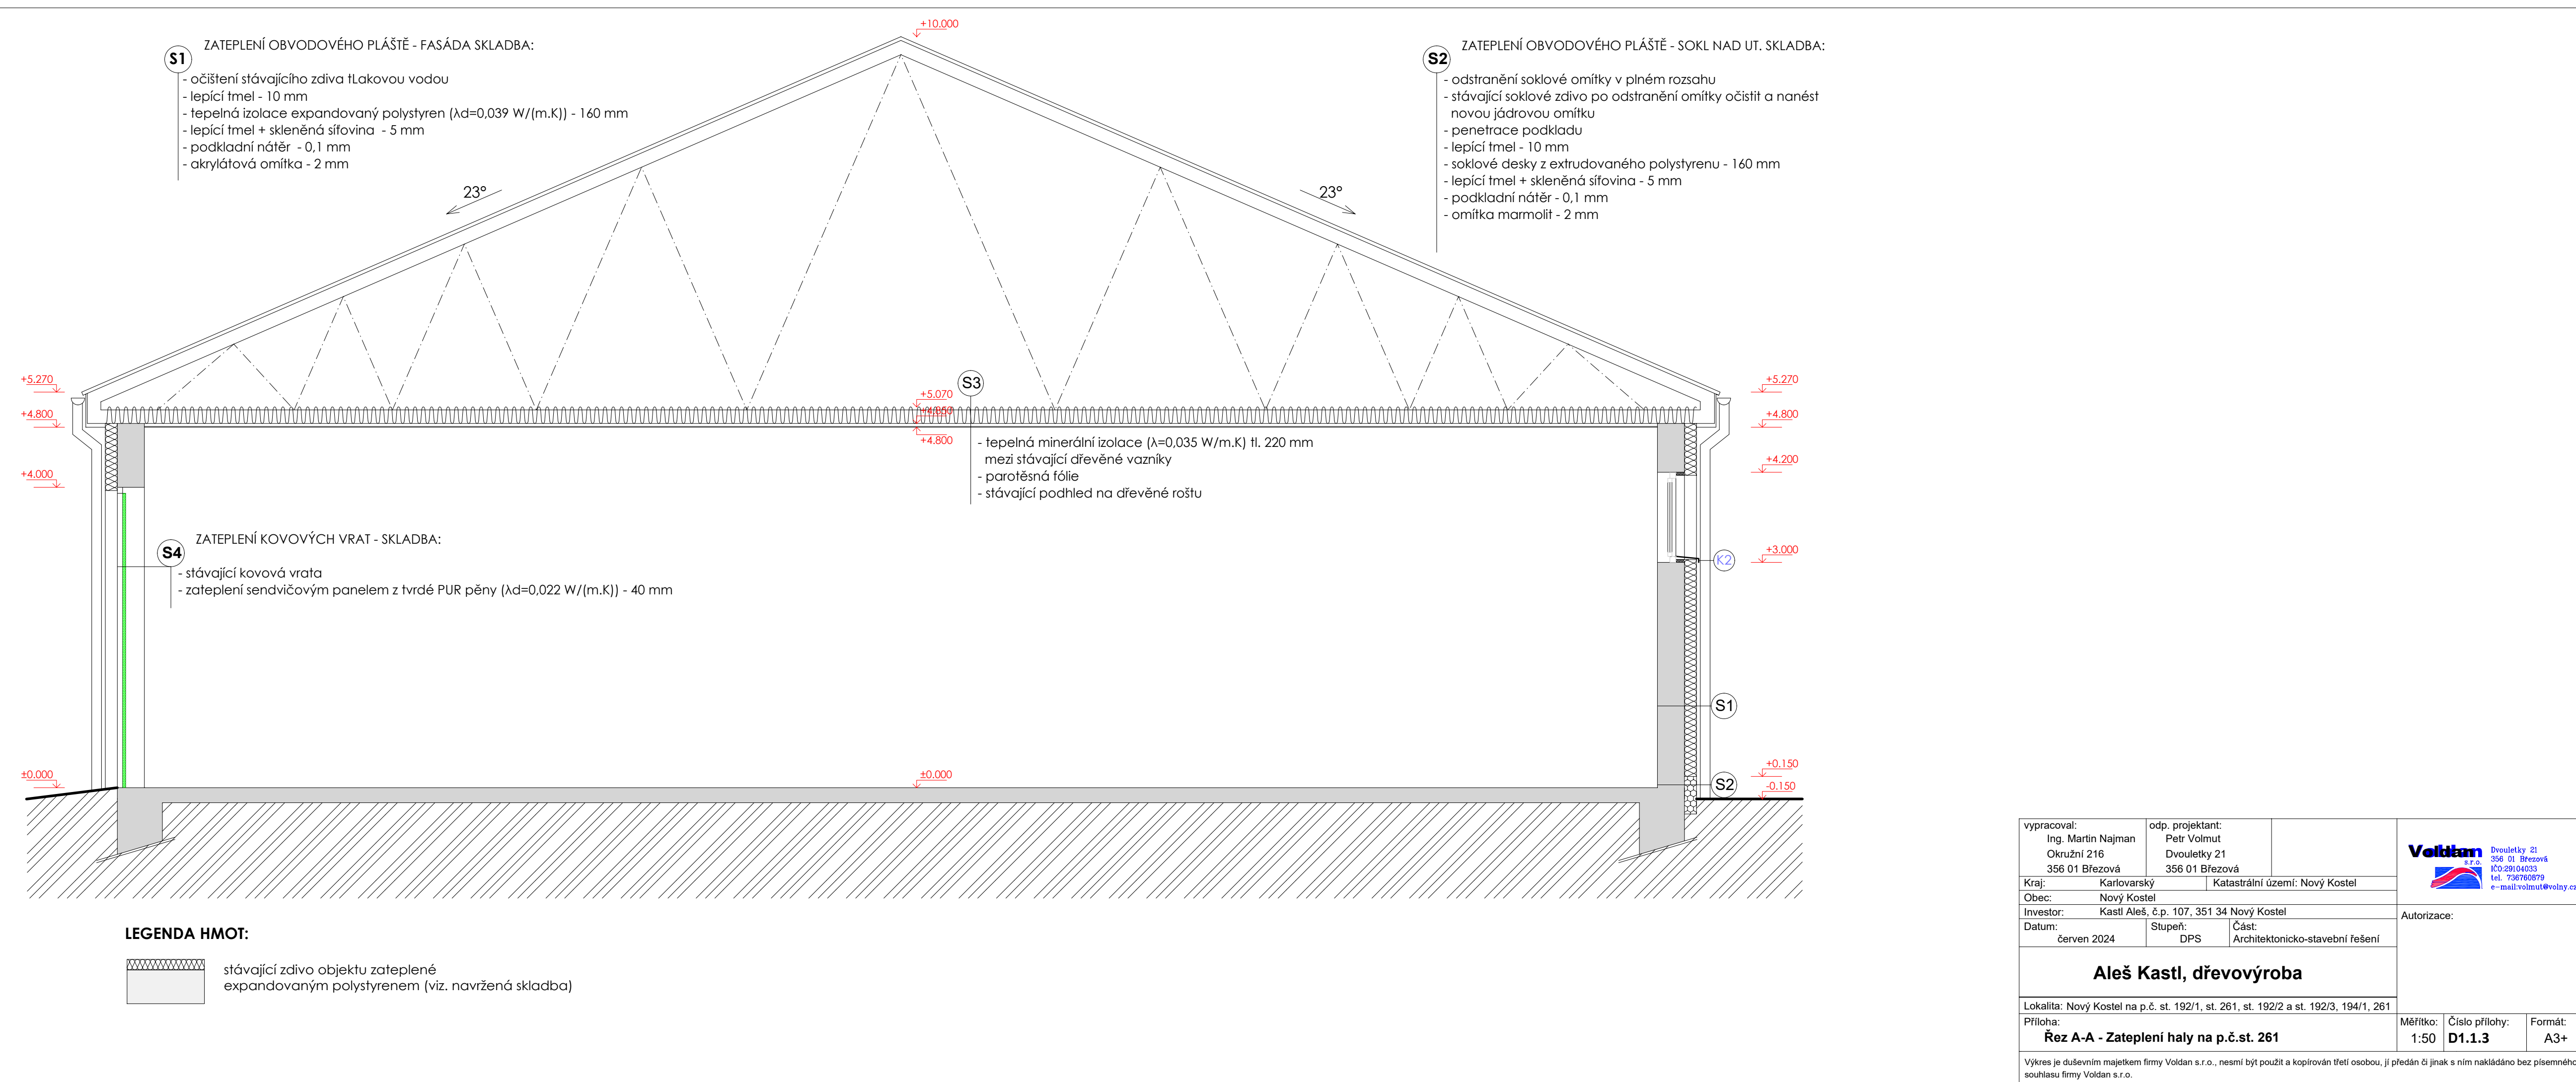

vypracoval: Ing. Martin Najman Okružní 216 356 01 Březová		odp. projektant: Petr Volmut Dvouletky 21 356 01 Březová		 Dvouletky 21 356 01 Březová IČO:29104033 tel. 736760879 e-mail:volmut@volny.cz		
Kraj: Karlovarský		Katastrální území: Nový Kostel				
Obec: Nový Kostel						
Investor: Kastl Aleš, č.p. 107, 351 34 Nový Kostel				Autorizace:		
Datum: červen 2024		Stupeň: DPS	Část: Architektonicko-stavební řešení			
Aleš Kastl, dřevovýroba						
Lokalita: Nový Kostel na p.č. st. 192/1, st. 261, st. 192/2 a st. 192/3, 194/1, 261						
Příloha: Řez A-A - Zateplení haly na p.č.st. 261				Měřítko: 1:50	Číslo přílohy: D1.1.3	Formát: A3+
Výkres je duševním majetkem firmy Voldan s.r.o., nesmí být použit a kopírován třetí osobou, jí předán či jinak s ním nakládáno bez písemného souhlasu firmy Voldan s.r.o.						