


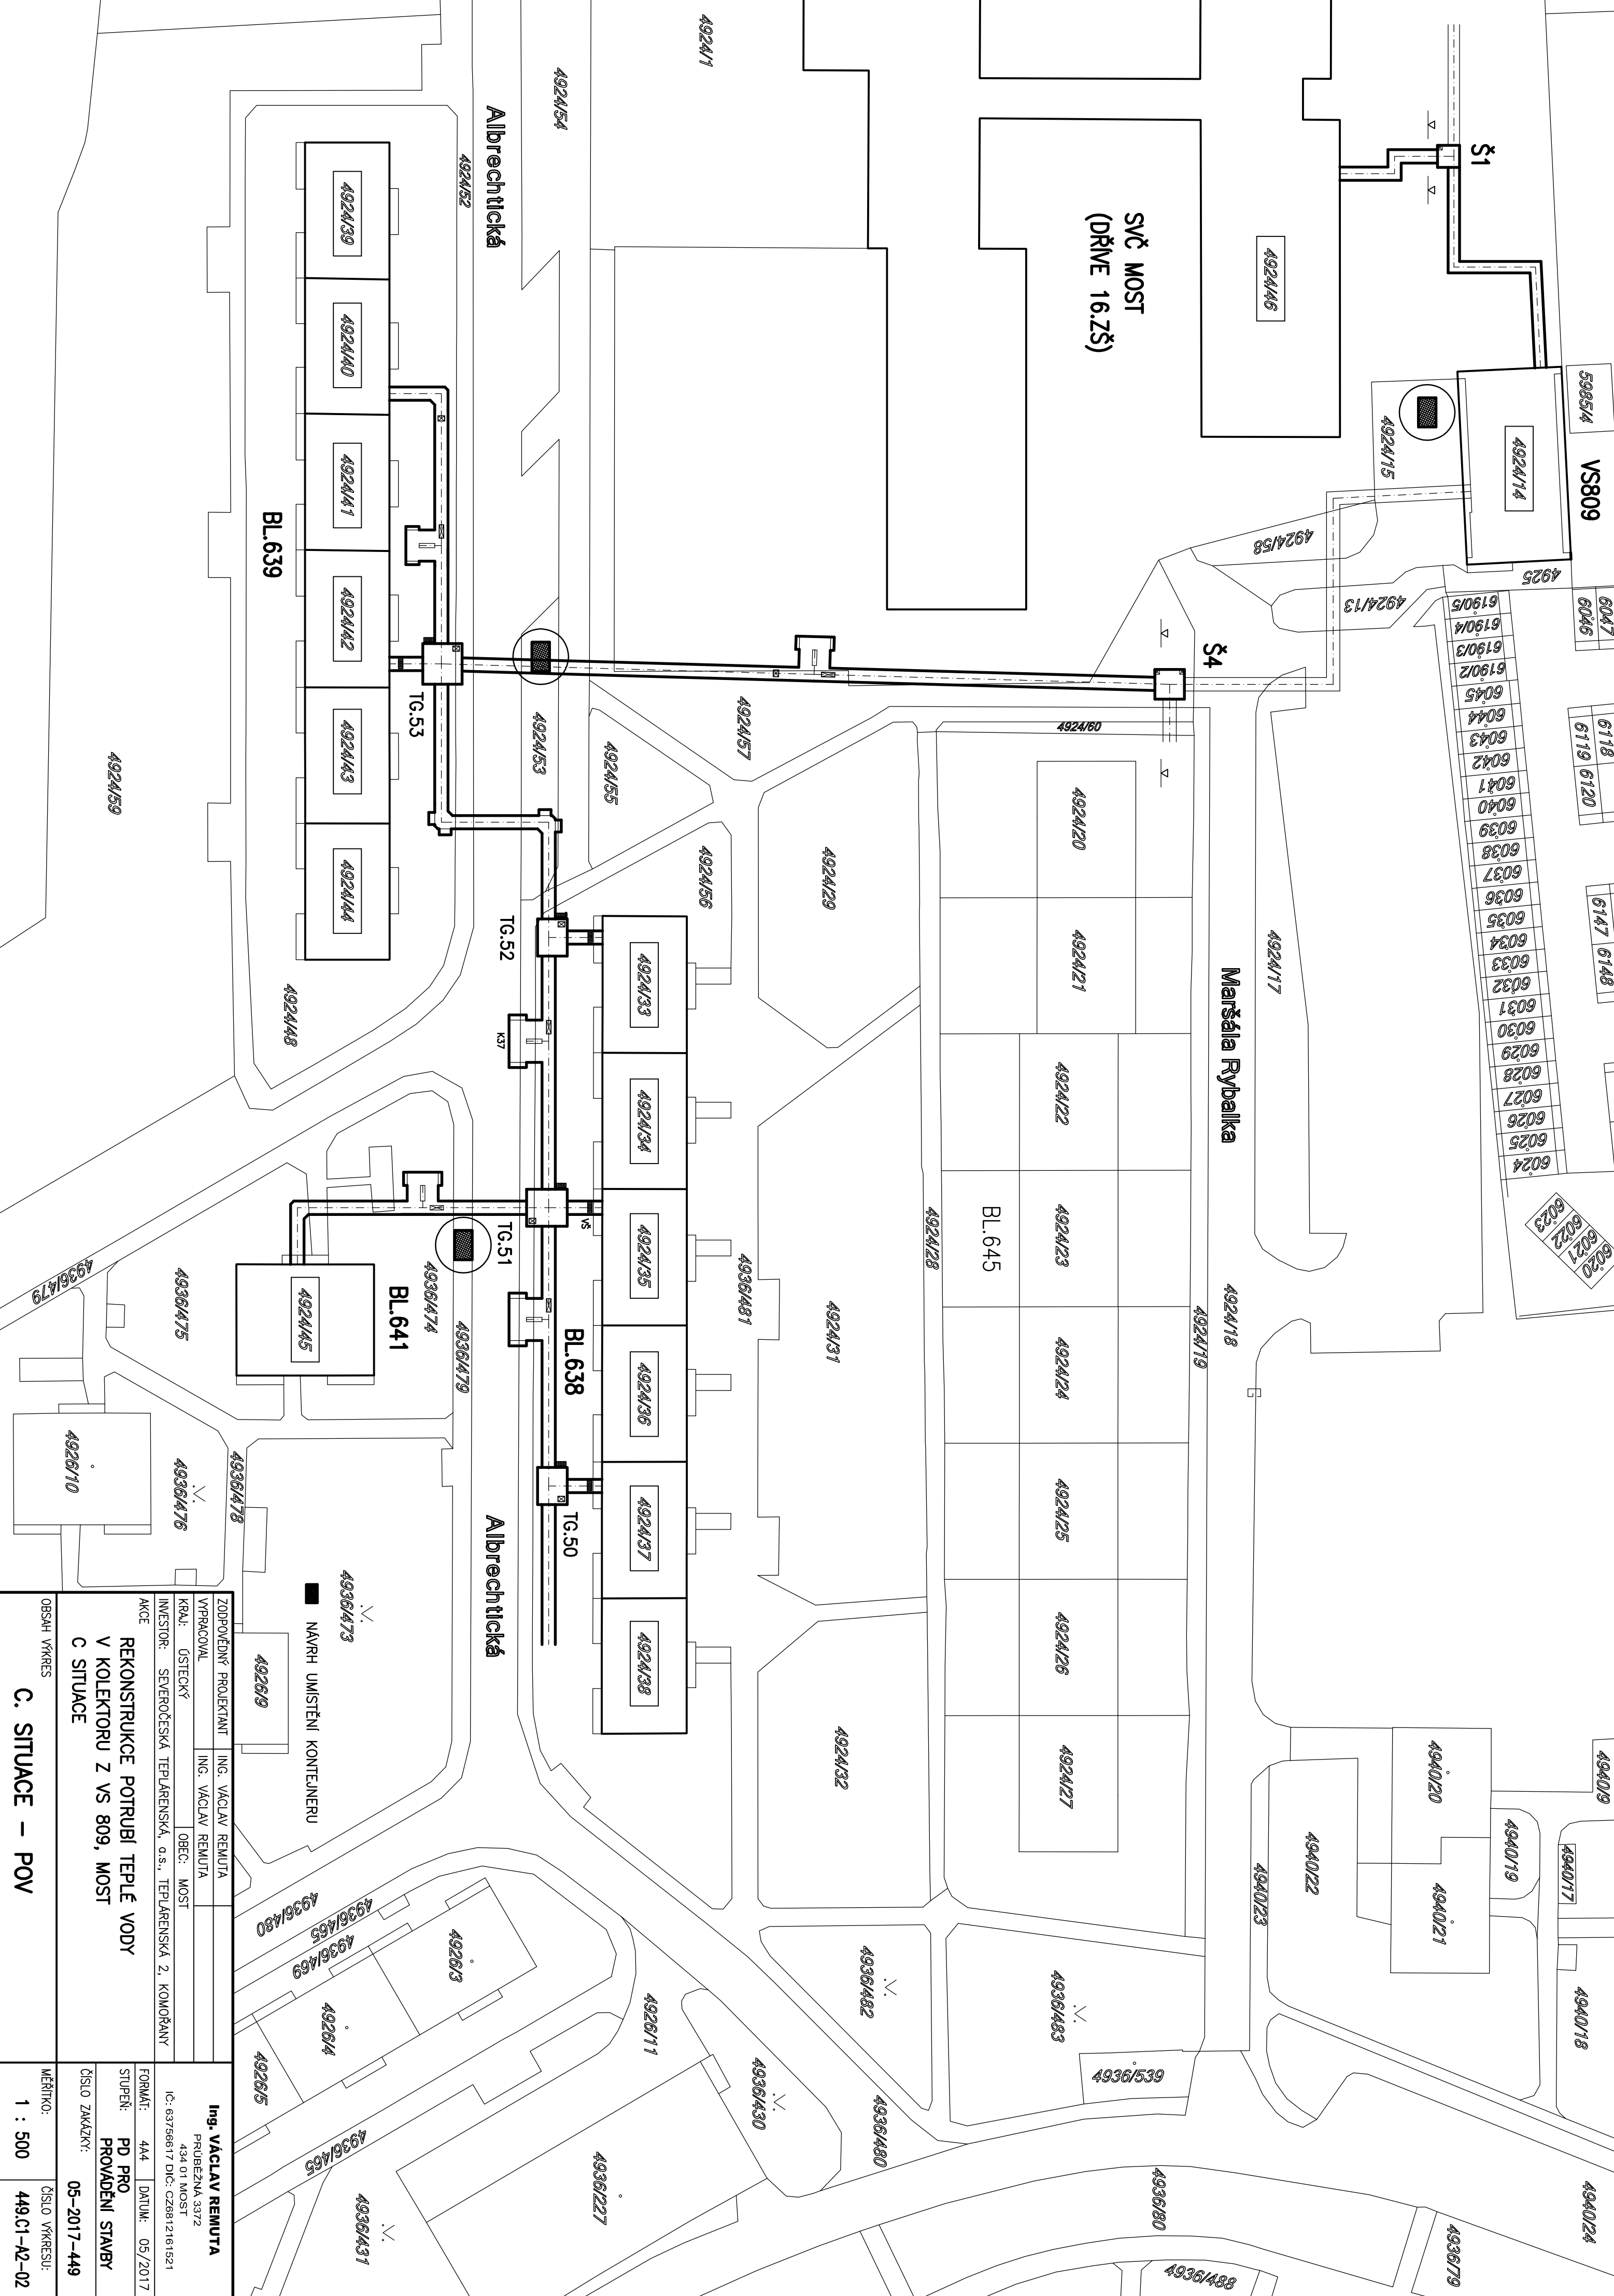

ZODPOVĚDNÝ PROJEKTANT		ING. VÁCLAV REMUTA			
VYPRACOVAL		ING. VÁCLAV REMUTA			
KRAJ: ÚSTECKÝ		OBEC: MOST			
INVESTOR: SEVEROČESKÁ TEPLÁRENSKÁ, a.s., TEPLÁRENSKÁ 2, KOMOŘANY					
AKCE		REKONSTRUKCE POTRUBÍ TEPLÉ VODY V KOLEKTORU Z VS 809, MOST C SITUACE			
OBSAH VÝKRES		Ing. VÁCLAV REMUTA PRŮBĚŽNÁ 3372 434 OT MOST IČ: 63756617 DIČ: CZ6812161521			
		FORMAT: 4A4		DATUM: 05/2017	
		STUPEŇ: PD PRO PROVÁDĚNÍ STAVBY			
		ČÍSLO ZAKÁZKY:		05-2017-449	
MĚŘÍTKO:		1 : 500		ČÍSLO VÝKRESU: 449.C1-A2-02	

C. SITUACE – POV