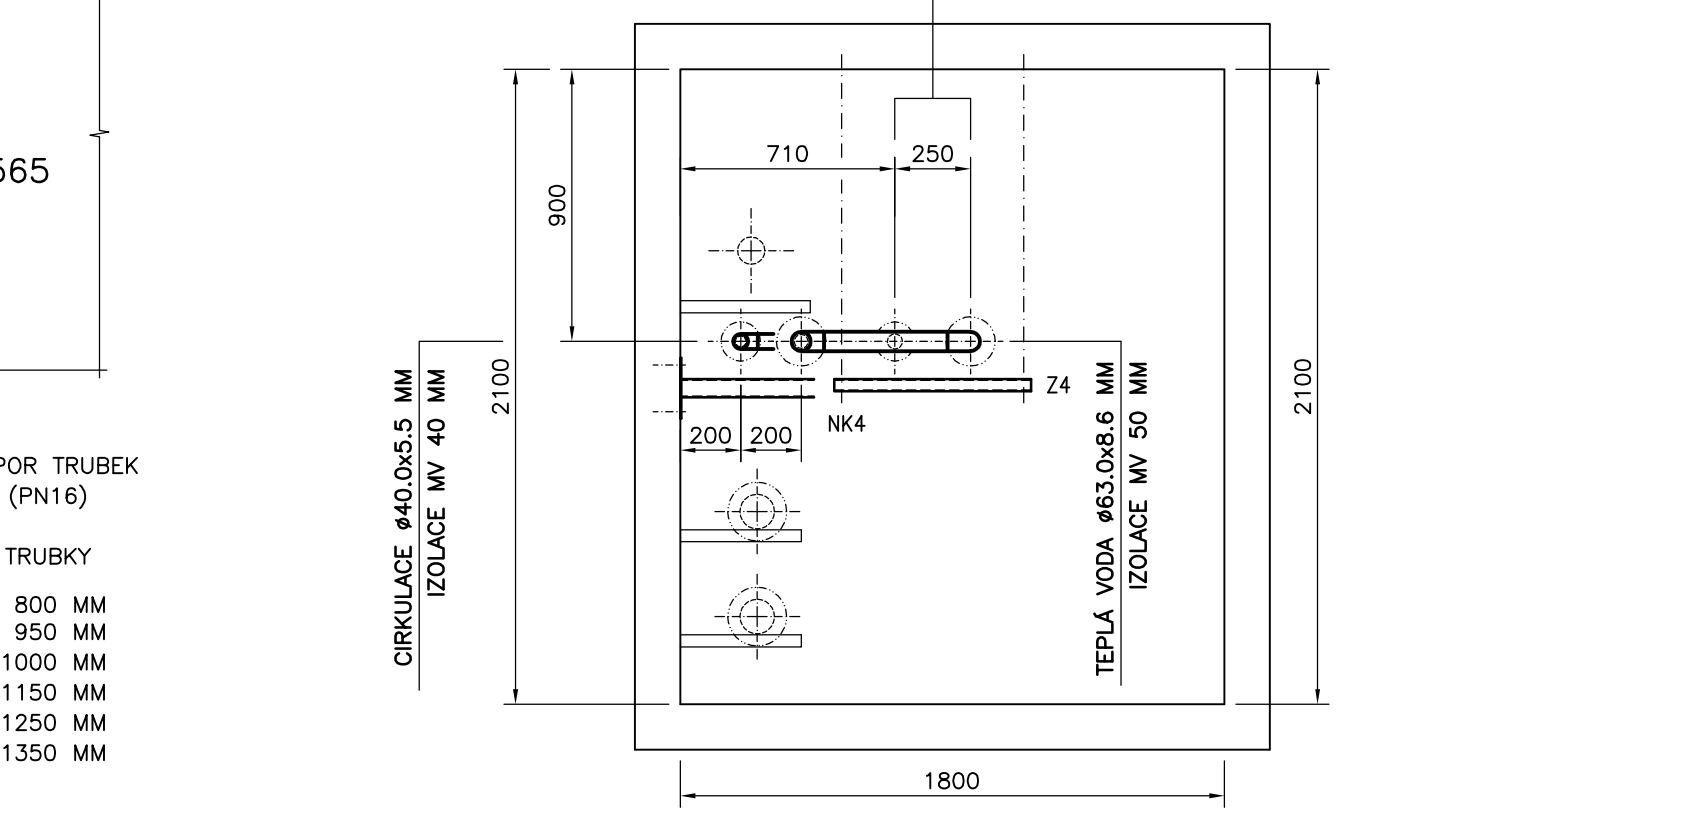
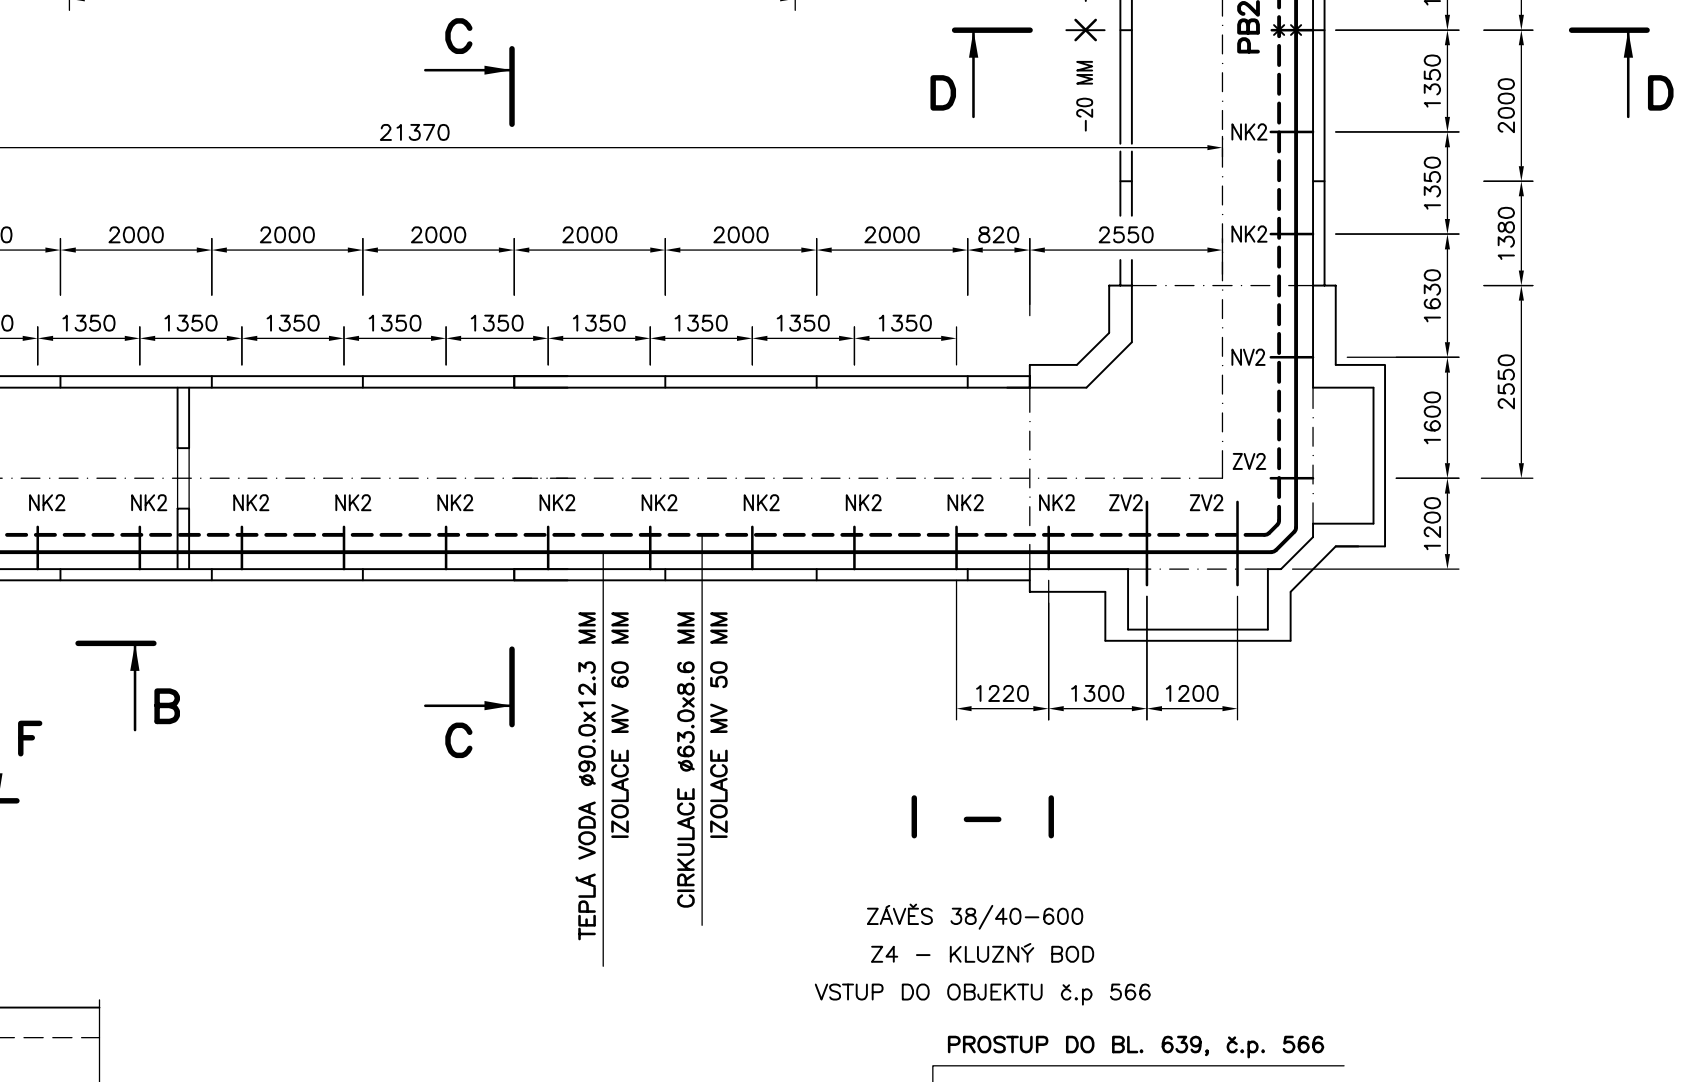
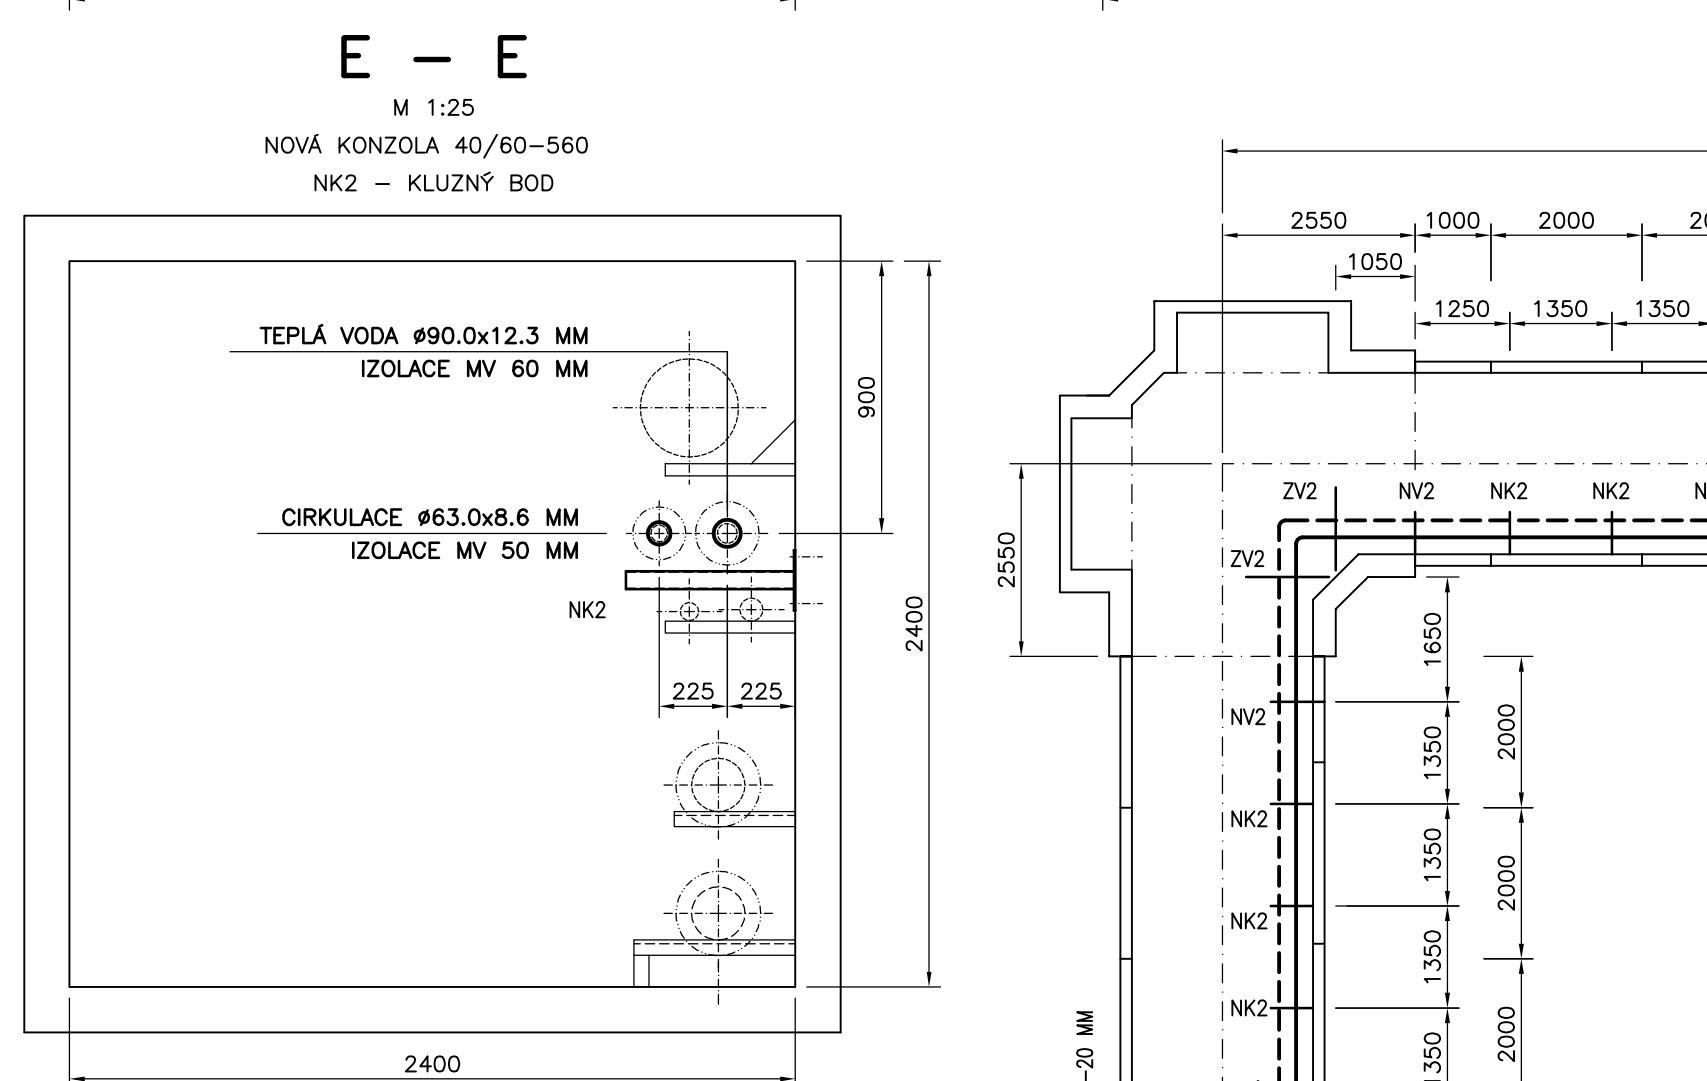
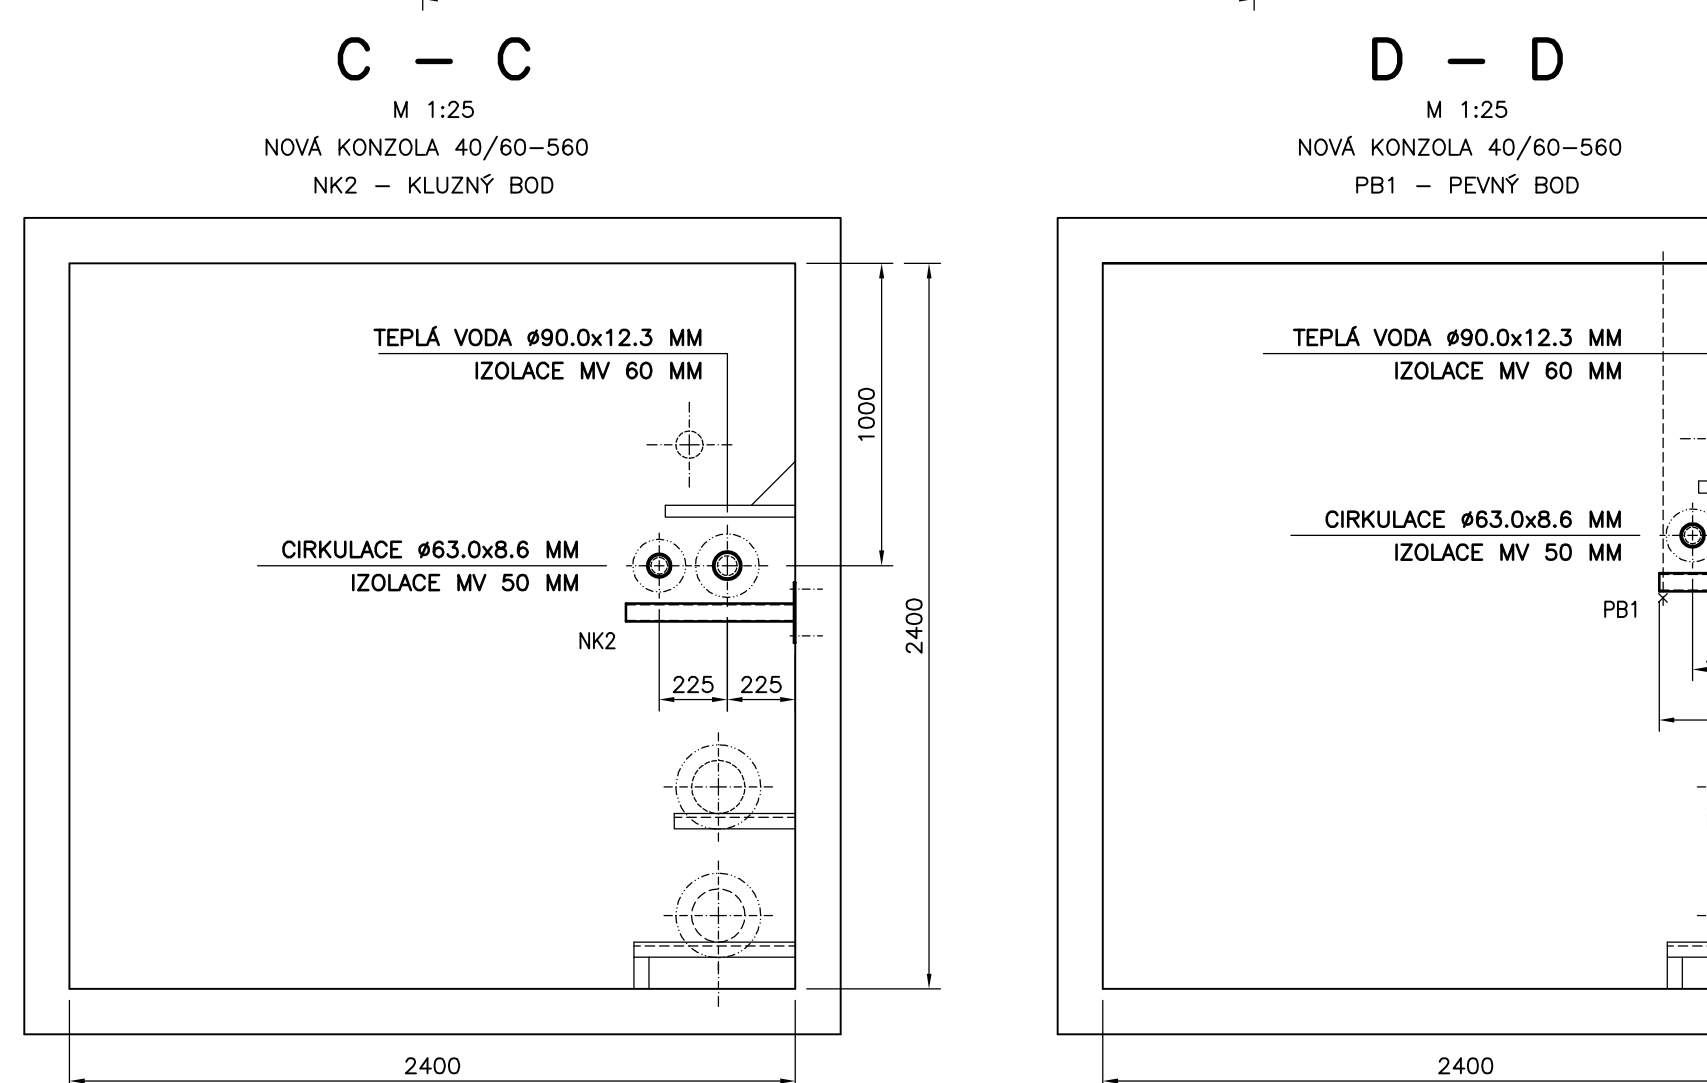
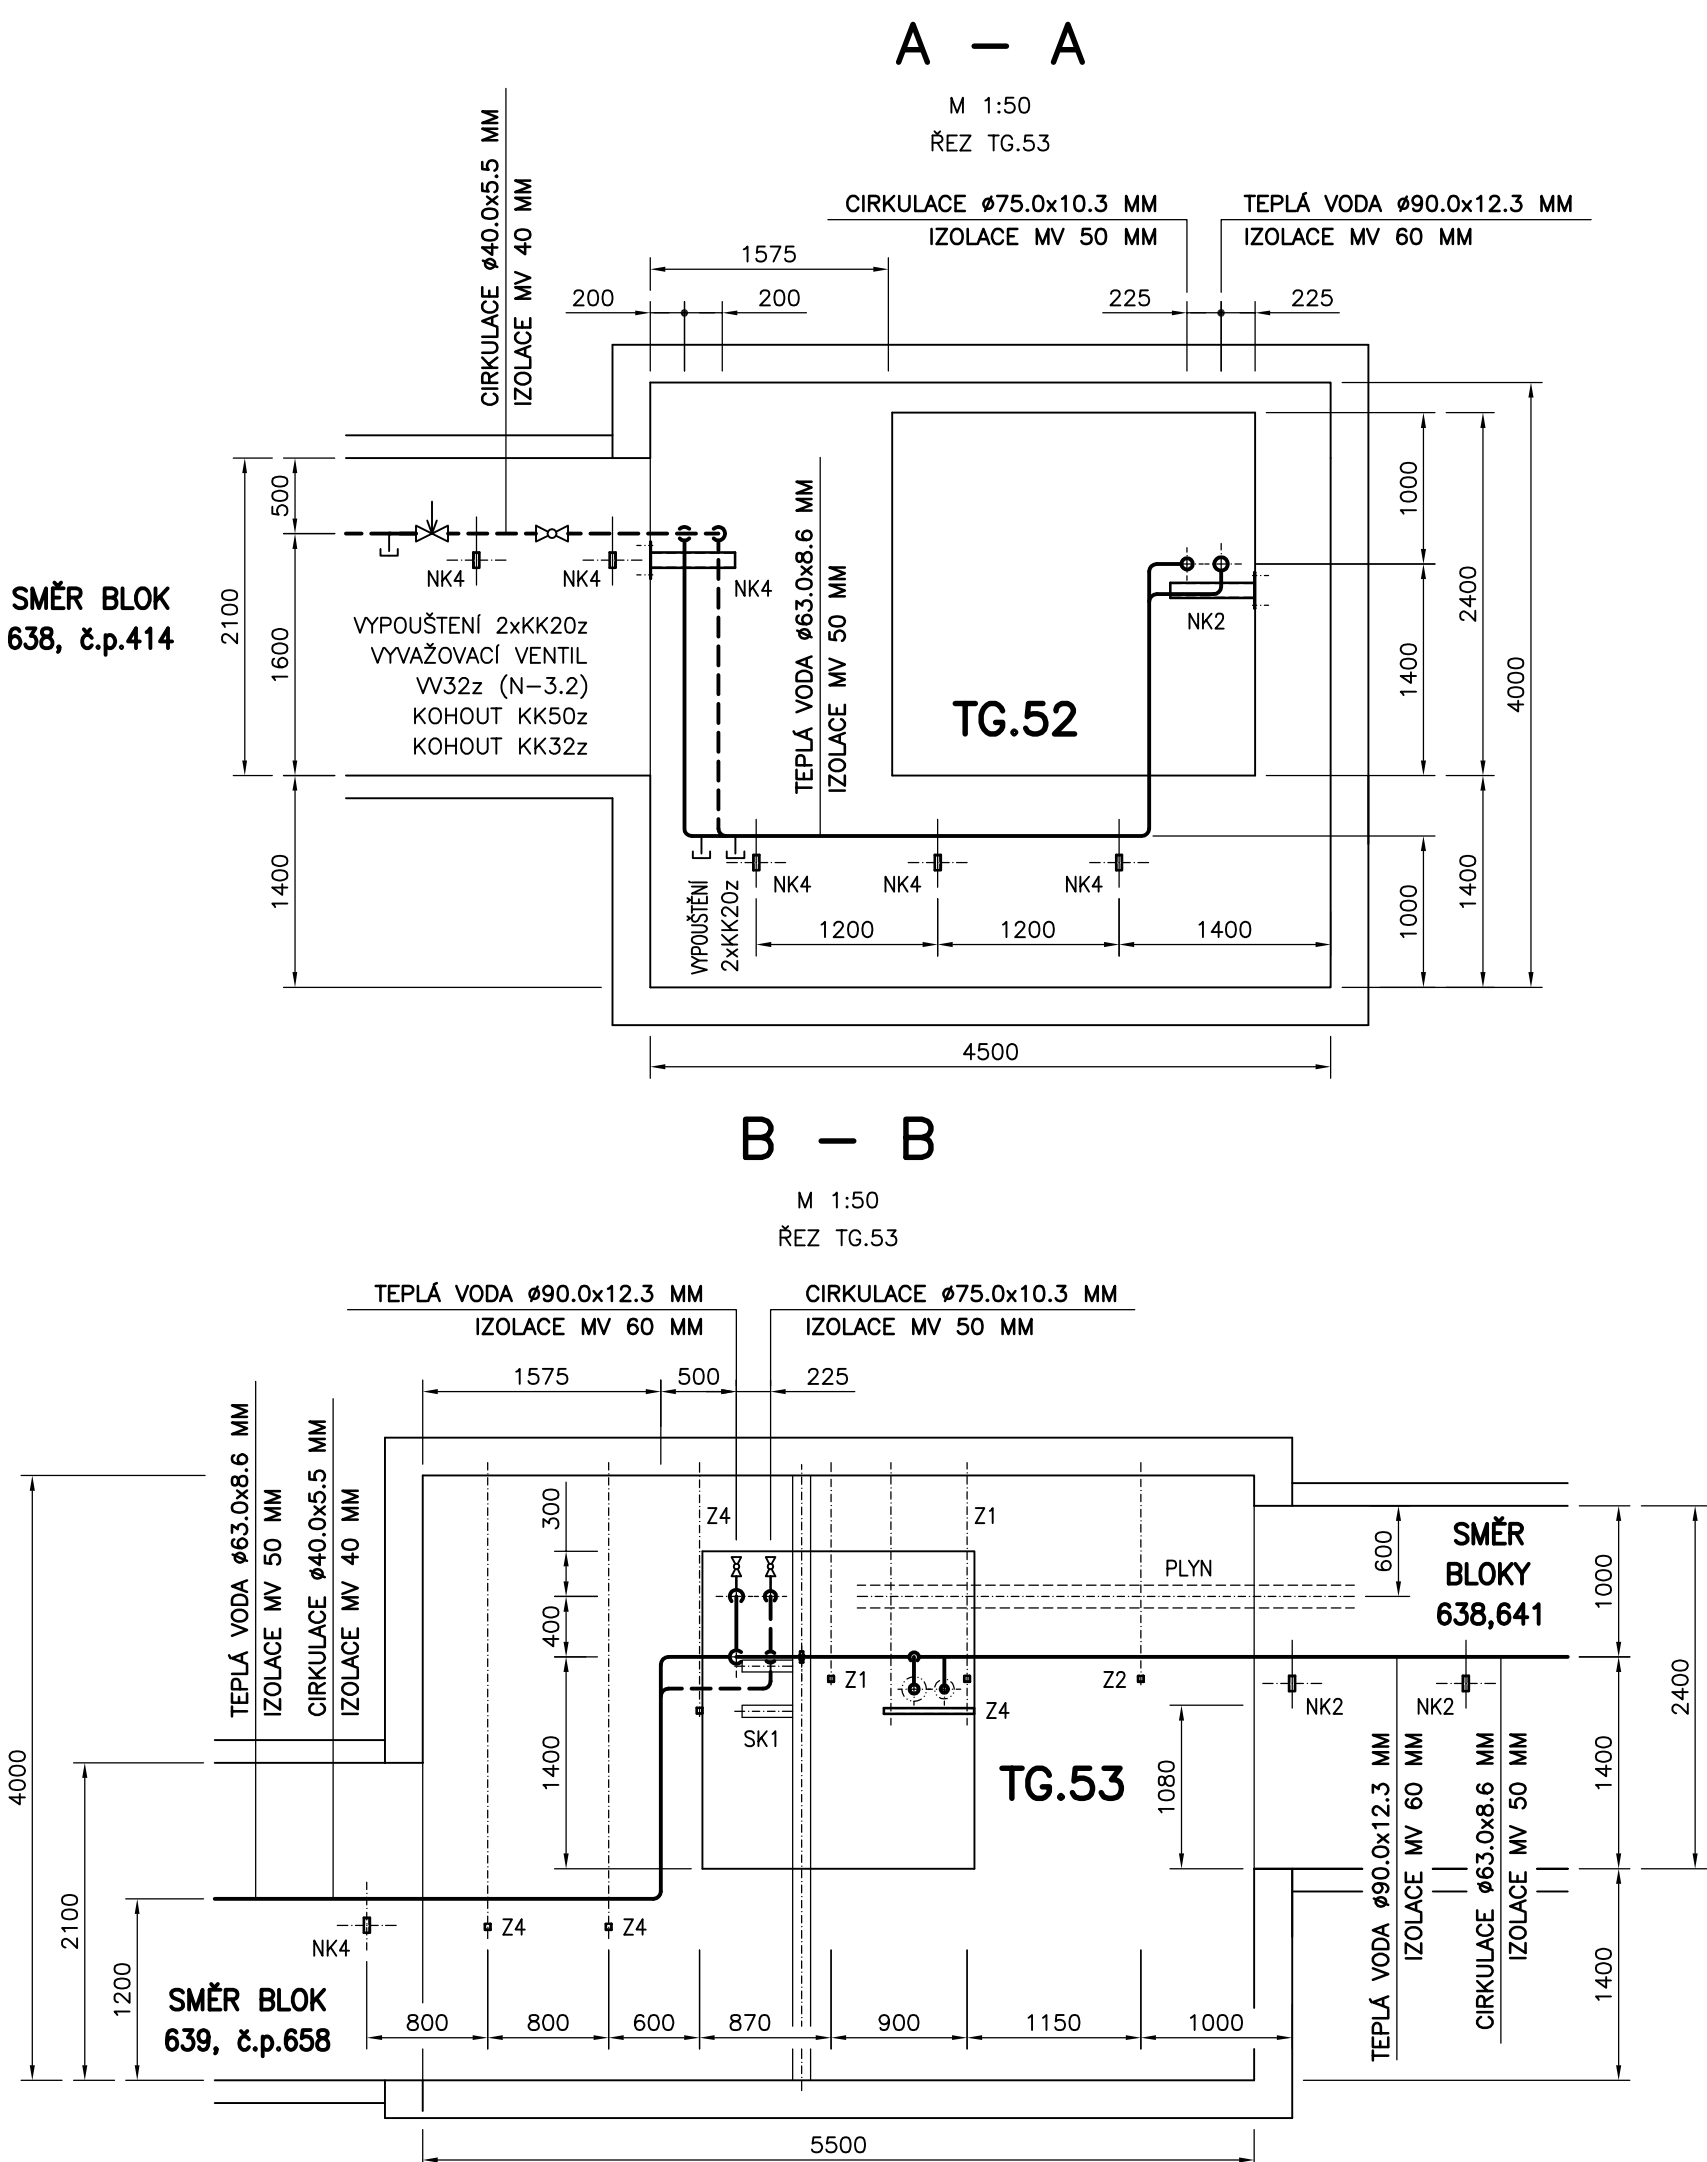


[illegible]

VEDENÍ TV A C – SOUBĚH			TV–#90.0x12.3 MM	TV–#75.0x10.3 MM
ZN.	POPIS KONZOLY	ULOŽENÍ	TV–POTR. OBJÍMKKA	C–POTR. OBJÍMKKA
SK1	STÁVAJÍCÍ KONZOLA U80	KLUZŇNÝ BOD	TV–#90 TV–#95–103mm	C–#d75 C–#81–86mm
SV2	STÁVAJÍCÍ KONZOLA U80	VOLŇNÝ BOD	TV–#90 TV–#87–92mm	C–#d75 C–#72–78mm
NK1	NOVÁ KONZOLA 40/60x560	KLUZŇNÝ BOD	TV–#90 TV–#95–103mm	C–#d75 C–#81–86mm
N1	NOVÁ KONZOLA 40/60x560	VOLŇNÝ BOD	TV–#90 TV–#87–92mm	C–#d75 C–#72–78mm
ZV1	ZÁVĚS 38/40x650	KLUZŇNÝ BOD	TV–#90 TV–#95–103mm	C–#d75 C–#81–86mm
ZV1	ZÁVĚS 38/40x800	VOLŇNÝ BOD	TV–#90 TV–#87–92mm	C–#d75 C–#72–78mm
PB1	NOVÁ KONZOLA 40/60x560	PEVNÝ BOD	TV–#90 TV–#87–92mm	C–#d75 C–#72–78mm
VEDENÍ TV A C – SOUBĚH			TV–#90.0x12.3 MM	C–#63.0x8.6 MM
ZN.	POPIS KONZOLY	ULOŽENÍ	TV–POTR. OBJÍMKKA	C–POTR. OBJÍMKKA
SK2	STÁVAJÍCÍ KONZOLA U80	KLUZŇNÝ BOD	TV–#90 TV–#95–103mm	C–#d63 C–#72–78mm
SV2	STÁVAJÍCÍ KONZOLA U80	VOLŇNÝ BOD	TV–#90 TV–#87–92mm	C–#d63 C–#60–64mm
NK2	NOVÁ KONZOLA 40/60x560	KLUZŇNÝ BOD	TV–#90 TV–#95–103mm	C–#d63 C–#72–78mm
NV2	NOVÁ KONZOLA 40/60x560	VOLŇNÝ BOD	TV–#90 TV–#87–92mm	C–#d63 C–#60–64mm
Z2	ZÁVĚS 38/40x650	KLUZŇNÝ BOD	TV–#90 TV–#95–103mm	C–#d63 C–#72–78mm
ZV2	ZÁVĚS 38/40x800	VOLŇNÝ BOD	TV–#90 TV–#87–92mm	C–#d63 C–#60–64mm
PB2	NOVÁ KONZOLA 40/60x560	PEVNÝ BOD	TV–#90 TV–#87–92mm	C–#d63 C–#60–64mm
VEDENÍ TV A C – SOUBĚH			TV–#75.0x10.3 MM	C–#50.0x6.9 MM
ZN.	POPIS KONZOLY	ULOŽENÍ	TV–POTR. OBJÍMKKA	C–POTR. OBJÍMKKA
SK3	STÁVAJÍCÍ KONZOLA U100	KLUZŇNÝ BOD	TV–#d75 TV–#81–86mm	C–#d50 C–#60–64mm
SV3	STÁVAJÍCÍ KONZOLA U100	VOLŇNÝ BOD	TV–#d75 TV–#72–78mm	C–#d50 C–#48–53mm
NK3	NOVÁ KONZOLA 40/38x400	KLUZŇNÝ BOD	TV–#d75 TV–#81–86mm	C–#d50 C–#60–64mm
NW3	NOVÁ KONZOLA 40/38x400	VOLŇNÝ BOD	TV–#d75 TV–#72–78mm	C–#d50 C–#48–53mm
Z3	ZÁVĚS 38/40x650	KLUZŇNÝ BOD	TV–#d75 TV–#81–86mm	C–#d50 C–#60–64mm
ZV3	ZÁVĚS 38/40x800	VOLŇNÝ BOD	TV–#d75 TV–#72–78mm	C–#d50 C–#48–53mm
PB3	NOVÁ KONZOLA 40/60x560	PEVNÝ BOD	TV–#d75 TV–#72–78mm	C–#d50 C–#48–53mm
VEDENÍ TV A C – SOUBĚH			TV–#63.0x8.6 MM	TV–#40.0x5.5 MM
ZN.	POPIS KONZOLY	ULOŽENÍ	TV–POTR. OBJÍMKKA	C–POTR.
SK4	STÁVAJÍCÍ KONZOLA U80	KLUZŇNÝ BOD	TV–#d63 TV–#72–78mm	C–#d40 C–#48–53mm
SV4	STÁVAJÍCÍ KONZOLA U80	VOLŇNÝ BOD	TV–#d63 TV–#60–64mm	C–#d40 C–#40–46mm
NK4	NOVÁ KONZOLA 40/60x560	KLUZŇNÝ BOD	TV–#d63 TV–#72–78mm	C–#d40 C–#48–53mm
NV4	NOVÁ KONZOLA 40/60x560	VOLŇNÝ BOD	TV–#d63 TV–#60–64mm	C–#d40 C–#40–46mm
Z4	ZÁVĚS 38/40x650	KLUZŇNÝ BOD	TV–#d63 TV–#72–78mm	C–#d40 C–#48–53mm
ZV4	ZÁVĚS 38/40x800	VOLŇNÝ BOD	TV–#d63 TV–#60–64mm	C–#d40 C–#40–46mm
PB4	NOVÁ KONZOLA 40/60x560	PEVNÝ BOD	TV–#d63 TV–#60–64mm	C–#d40 C–#40–46mm

[illegible]