


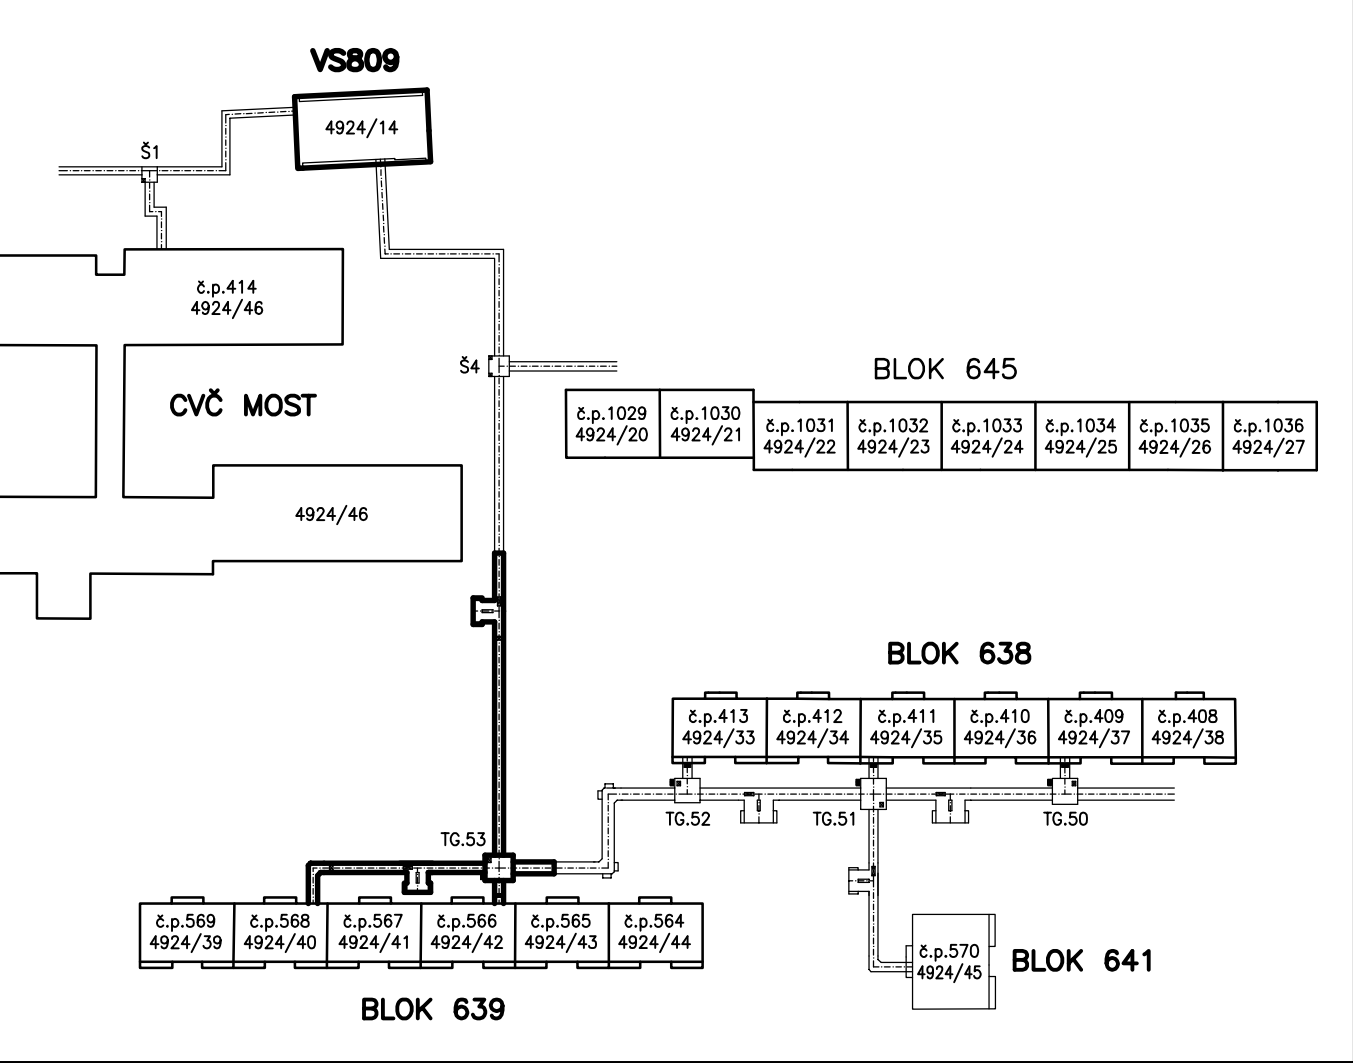


VEDENÍ TV A C - SOUBĚH	TV-Ø90.0x12.3 MM	TV-Ø75.0x10.3 MM
ZN. POPIS KONZOLY	ULOŽENÍ	TV-POTR. OBJÍMKA
SK1 STÁVAJÍCÍ KONZOLA U80	KLUZNÝ BOD	TV-Ø90 TV-Ø95-103mm C-Ød75
SV2 STÁVAJÍCÍ KONZOLA U80	VOLNÝ BOD	TV-Ø90 TV-Ø87-92mm C-Ød75
NK1 NOVÁ KONZOLA 40/60x560	KLUZNÝ BOD	TV-Ø90 TV-Ø95-103mm C-Ød75
NV1 NOVÁ KONZOLA 40/60x560	VOLNÝ BOD	TV-Ø90 TV-Ø87-92mm C-Ød75
Z1 ZÁVĚS 38/40x650	KLUZNÝ BOD	TV-Ø90 TV-Ø95-103mm C-Ød75
ZV1 ZÁVĚS 38/40x800	VOLNÝ BOD	TV-Ø90 TV-Ø87-92mm C-Ød75
PB1 NOVÁ KONZOLA 40/60x560	PEVNÝ BOD	TV-Ø90 TV-Ø87-92mm C-Ød75

VEDENÍ TV A C - SOUBĚH	TV-Ø90.0x12.3 MM	C-Ø63.0x8.6 MM
ZN. POPIS KONZOLY	ULOŽENÍ	TV-POTR. OBJÍMKA
SK2 STÁVAJÍCÍ KONZOLA U80	KLUZNÝ BOD	TV-Ø90 TV-Ø95-103mm C-Ød63
SV2 STÁVAJÍCÍ KONZOLA U80	VOLNÝ BOD	TV-Ø90 TV-Ø87-92mm C-Ød63
NK2 NOVÁ KONZOLA 40/60x560	KLUZNÝ BOD	TV-Ø90 TV-Ø95-103mm C-Ød63
NV2 NOVÁ KONZOLA 40/60x560	VOLNÝ BOD	TV-Ø90 TV-Ø87-92mm C-Ød63
Z2 ZÁVĚS 38/40x650	KLUZNÝ BOD	TV-Ø90 TV-Ø95-103mm C-Ød63
ZV2 ZÁVĚS 38/40x800	VOLNÝ BOD	TV-Ø90 TV-Ø87-92mm C-Ød63
PB2 NOVÁ KONZOLA 40/60x560	PEVNÝ BOD	TV-Ø90 TV-Ø87-92mm C-Ød63

VEDENÍ TV A C - SOUBĚH	TV-Ø63.0x8.6 MM	TV-Ø40.0x5.5 MM
ZN. POPIS KONZOLY	ULOŽENÍ	TV-POTR. OBJÍMKA
SK4 STÁVAJÍCÍ KONZOLA U80	KLUZNÝ BOD	TV-Ø63 TV-Ø72-78mm C-Ød40
SV4 STÁVAJÍCÍ KONZOLA U80	VOLNÝ BOD	TV-Ø63 TV-Ø60-64mm C-Ød40
NK4 NOVÁ KONZOLA 40/60x560	KLUZNÝ BOD	TV-Ø63 TV-Ø72-78mm C-Ød40
NV4 NOVÁ KONZOLA 40/60x560	VOLNÝ BOD	TV-Ø63 TV-Ø60-64mm C-Ød40
Z4 ZÁVĚS 38/40x650	KLUZNÝ BOD	TV-Ø63 TV-Ø72-78mm C-Ød40
ZV4 ZÁVĚS 38/40x800	VOLNÝ BOD	TV-Ø63 TV-Ø60-64mm C-Ød40
PB4 NOVÁ KONZOLA 40/60x560	PEVNÝ BOD	TV-Ø63 TV-Ø60-64mm C-Ød40

ULOŽENÍ-NK1

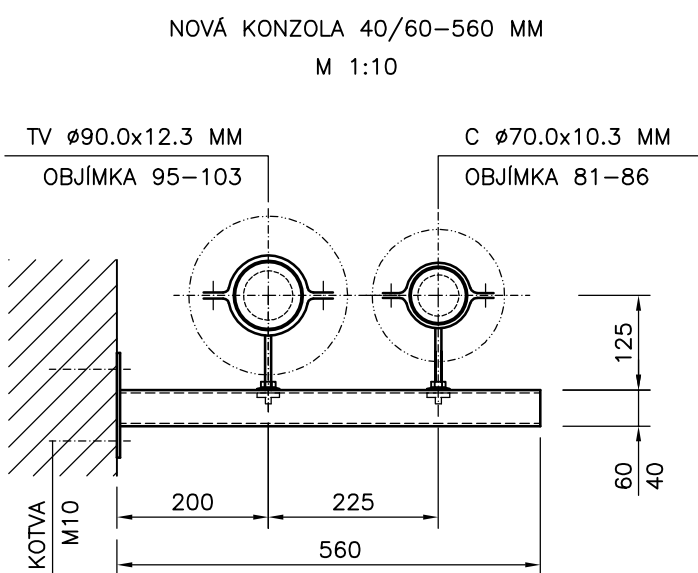


F - F

M 1:25

NOVÁ KONZOLA 40/60-560

PB4 - PEVNÝ BOD

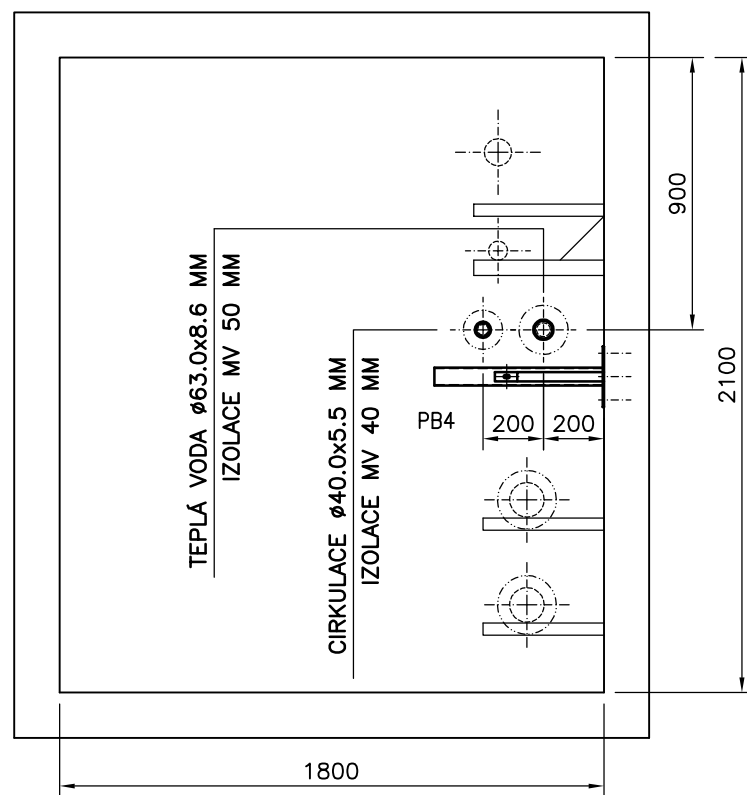

G - G

M 1:50


ŘEZ TG.53

TEPLÁ VODA Ø90.0x12.3 MM

IZOLACE MV 60 MM

CIRKULACE Ø75.0x10.3 MM

IZOLACE MV 50 MM

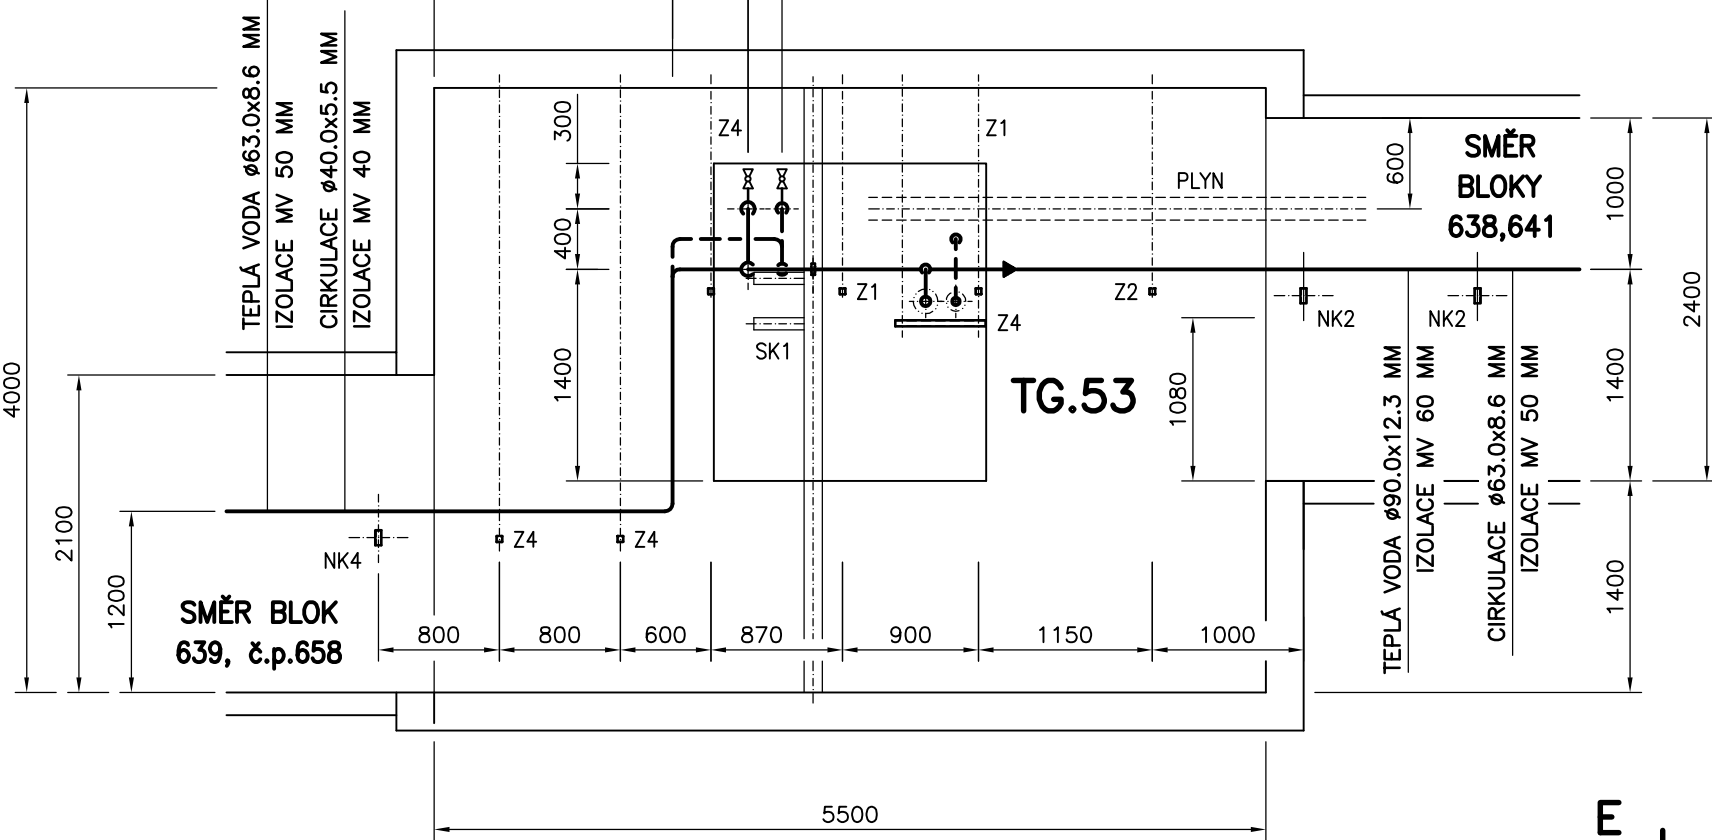

A - A

KULOVÝ KOHOUT 2xKK25z

VYPOUŠTĚNÍ

C - C

TEPLÁ VODA Ø90.0x12.3 MM

IZOLACE MV 60 MM

CIRKULACE Ø75.0x10.3 MM

IZOLACE MV 50 MM

KULOVÝ KOHOUT 2xKK20z

ODVZDUŠNĚNÍ

TEPLÁ VODA Ø90.0x12.3 MM

IZOLACE MV 60 MM

CIRKULACE Ø75.0x10.3 MM

IZOLACE MV 50 MM

TEPLÁ VODA Ø90.0x12.3 MM

IZOLACE MV 60 MM

CIRKULACE Ø75.0x10.3 MM

IZOLACE MV 50 MM

TEPLÁ VODA Ø90.0x12.3 MM

IZOLACE MV 60 MM

CIRKULACE Ø75.0x10.3 MM

IZOLACE MV 50 MM

TEPLÁ VODA Ø90.0x12.3 MM

IZOLACE MV 60 MM

CIRKULACE Ø75.0x10.3 MM

IZOLACE MV 50 MM

TEPLÁ VODA Ø90.0x12.3 MM

IZOLACE MV 60 MM

CIRKULACE Ø75.0x10.3 MM

IZOLACE MV 50 MM

TEPLÁ VODA Ø90.0x12.3 MM

IZOLACE MV 60 MM

CIRKULACE Ø75.0x10.3 MM

IZOLACE MV 50 MM

TEPLÁ VODA Ø90.0x12.3 MM

IZOLACE MV 60 MM

CIRKULACE Ø75.0x10.3 MM

IZOLACE MV 50 MM

TEPLÁ VODA Ø90.0x12.3 MM

IZOLACE MV 60 MM

CIRKULACE Ø75.0x10.3 MM

IZOLACE MV 50 MM

TEPLÁ VODA Ø90.0x12.3 MM

IZOLACE MV 60 MM

CIRKULACE Ø75.0x10.3 MM

IZOLACE MV 50 MM

TEPLÁ VODA Ø90.0x12.3 MM

IZOLACE MV 60 MM

CIRKULACE Ø75.0x10.3 MM

IZOLACE MV 50 MM

TEPLÁ VODA Ø90.0x12.3 MM

IZOLACE MV 60 MM

CIRKULACE Ø75.0x10.3 MM

IZOLACE MV 50 MM

TEPLÁ VODA Ø90.0x12.3 MM

IZOLACE MV 60 MM

CIRKULACE Ø75.0x10.3 MM


IZOLACE MV 50 MM

B - B

M 1:25

NOVÁ KONZOLA 40/60-560

NK1 - KLUZNÝ BOD

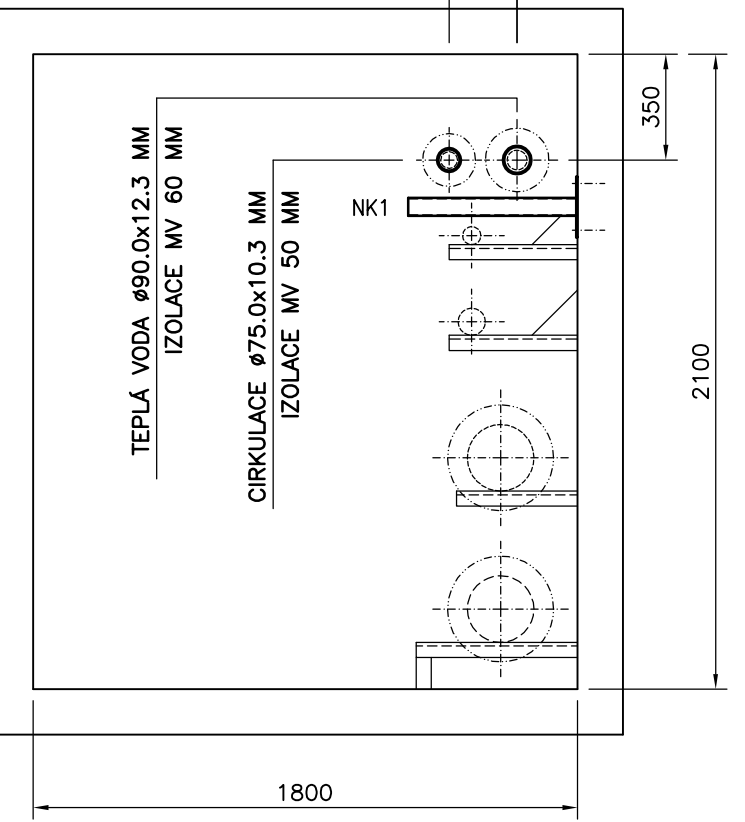


C - C

M 1:25

NOVÁ KONZOLA 40/60-560

PB1 - PEVNÝ BOD

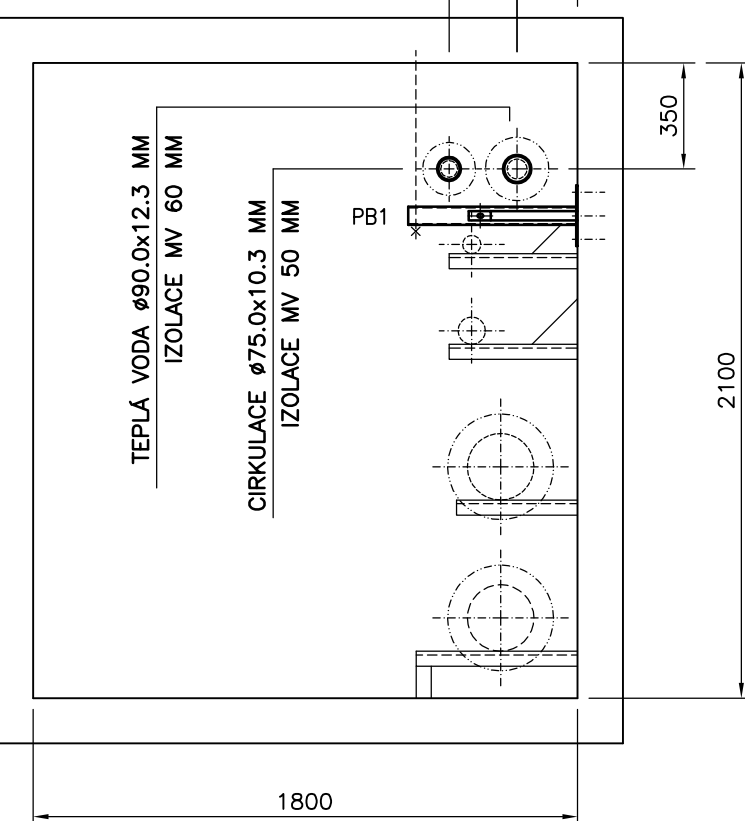


E - E

M 1:25

NOVÁ KONZOLA 40/60-560


NK4 - KLUZNÝ BOD

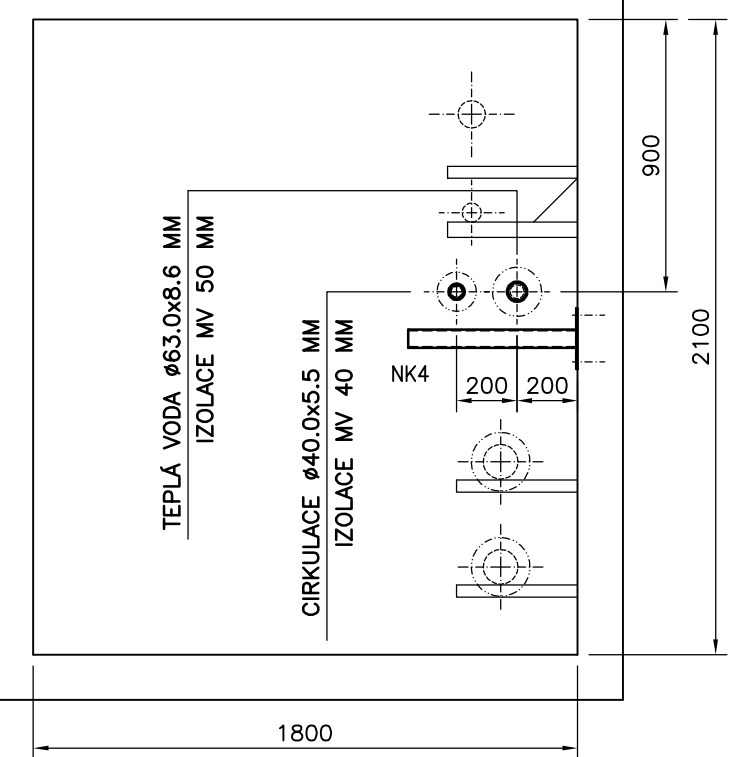

ULOŽENÍ-NK2

NOVÁ KONZOLA 40/60-560 MM

M 1:10

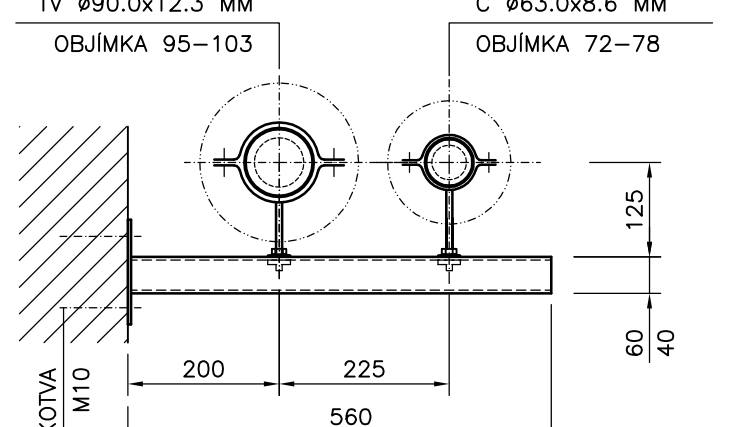

D - D

SMĚR BLOKY 638,641

TEPLÁ VODA Ø90.0x12.3 MM

IZOLACE MV 60 MM

CIRKULACE Ø63.0x8.6 MM

IZOLACE MV 50 MM

TEPLÁ VODA Ø90.0x12.3 MM

IZOLACE MV 60 MM

CIRKULACE Ø63.0x8.6 MM

IZOLACE MV 50 MM

TEPLÁ VODA Ø90.0x12.3 MM

IZOLACE MV 60 MM

CIRKULACE Ø63.0x8.6 MM

IZOLACE MV 50 MM

TEPLÁ VODA Ø90.0x12.3 MM

IZOLACE MV 60 MM

CIRKULACE Ø63.0x8.6 MM

IZOLACE MV 50 MM

TEPLÁ VODA Ø90.0x12.3 MM

IZOLACE MV 60 MM

CIRKULACE Ø63.0x8.6 MM

IZOLACE MV 50 MM

TEPLÁ VODA Ø90.0x12.3 MM

IZOLACE MV 60 MM

CIRKULACE Ø63.0x8.6 MM

IZOLACE MV 50 MM

TEPLÁ VODA Ø90.0x12.3 MM

IZOLACE MV 60 MM

CIRKULACE Ø63.0x8.6 MM

IZOLACE MV 50 MM

TEPLÁ VODA Ø90.0x12.3 MM

IZOLACE MV 60 MM

CIRKULACE Ø63.0x8.6 MM

IZOLACE MV 50 MM

TEPLÁ VODA Ø90.0x12.3 MM

IZOLACE MV 60 MM

CIRKULACE Ø63.0x8.6 MM

IZOLACE MV 50 MM

TEPLÁ VODA Ø90.0x12.3 MM

IZOLACE MV 60 MM

CIRKULACE Ø63.0x8.6 MM

IZOLACE MV 50 MM

TEPLÁ VODA Ø90.0x12.3 MM

IZOLACE MV 60 MM

CIRKULACE Ø63.0x8.6 MM

IZOLACE MV 50 MM

MATERIÁL PPR - PN16, SDR 7,4

POLYPROPYLEN POLYFÚZNĚ SVAROVANÝ

PRO TEPLOU VODU A CIRKULACI 65 °C

1" - DN25 Ø32.0 x 4.4 MM

5/4" - DN32 Ø40.0 x 5.5 MM

6/4" - DN40 Ø50.0 x 6.9 MM

2" - DN50 Ø63.0 x 8.6 MM

2 1/2" - DN65 Ø75.0 x 10.3 MM

3" - DN80 Ø90.0 x 12.3 MM

IZOLACE MV 30 MM



IZOLACE MV 40 MM

IZOLACE MV 40 MM

IZOLACE MV 50 MM

IZOLACE MV 50 MM

IZOLACE MV 60 MM

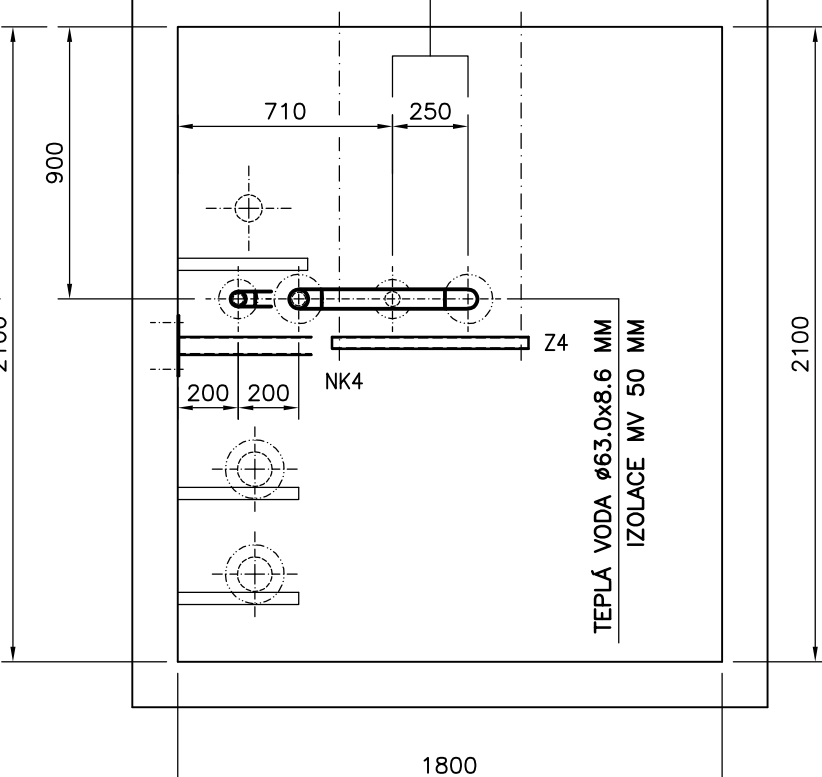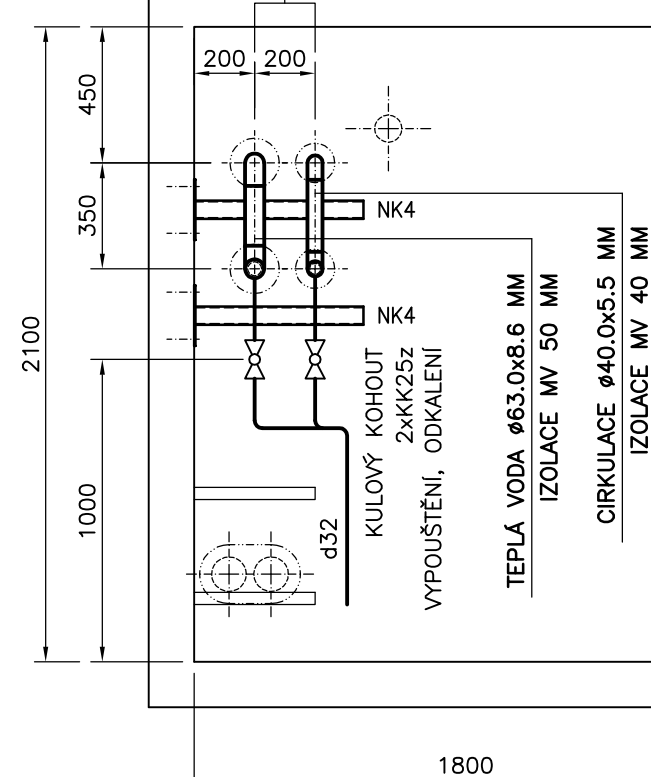

ZODPOVĚDNÝ PROJEKTANT	ING. VÁCLAV REMUTA	Ing. VÁCLAV REMUTA PRUBEŽNÁ 3372 434 01 MOST IČ: 63756617 DIČ: CZ6812161521
VYPRACOVAL	ING. VÁCLAV REMUTA	
KRAJ:	OSTECKÝ	OBEC: MOST
INVESTOR:	SEVEROČESKÁ TEPLÁRENSKÁ, a.s., TEPLÁRENSKÁ 2, KOMORANY	
AKCE	REKONSTRUKCE POTRUBÍ TEPLÉ VODY V KOLEKTORU Z VS 809, MOST F1 TECHNOLOGICKÁ ČÁST	FORMÁT: B4 DATUM: 05/2017 STUPEŇ: PD PRO PROVÁDĚNÍ STAVBY ČÍSLO ZAKÁZKY: 05-2017-449
OBSAH VÝKRES	KOLEKTOR VS 809, TG.53 - BLOK 639	MĚŘITKO: 1 : 100 ČÍSLO VÝKRESU: 449.F1-A1-05