


M 1:50

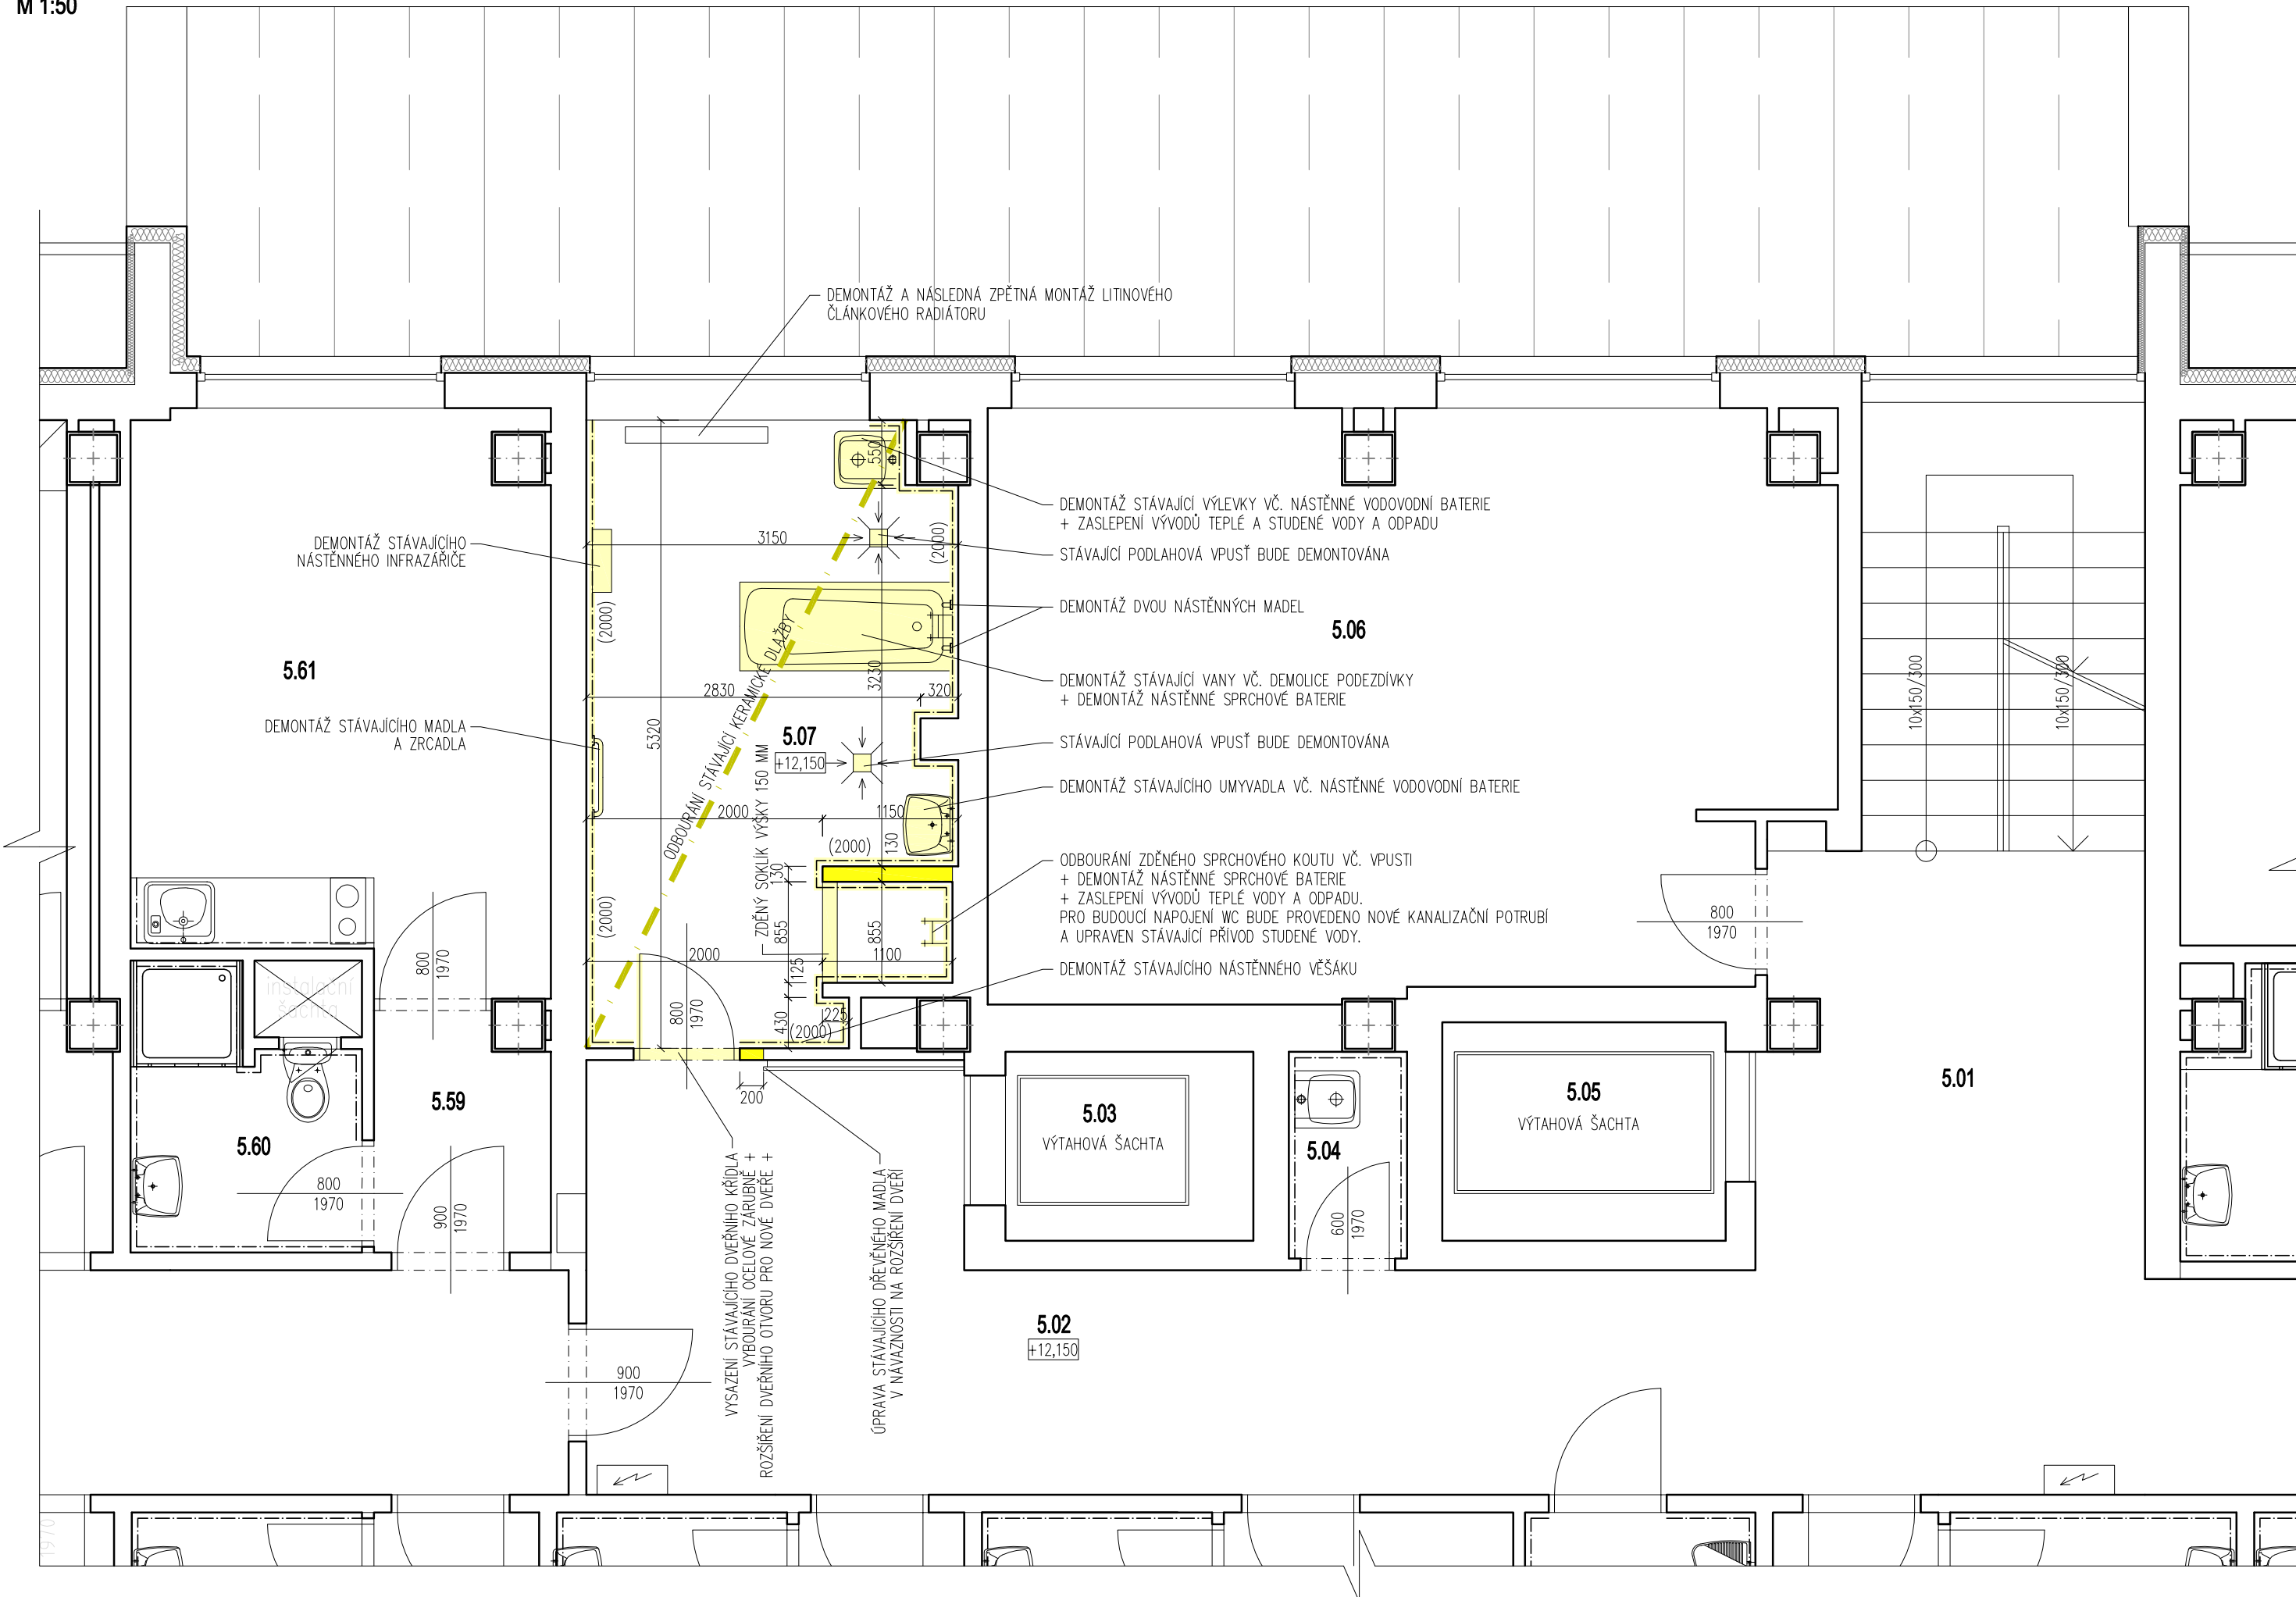


č.míst.	účel místnosti	m ²	podlaha	sv.v.[m]	stěny	strop	obklad	sokl
---------	----------------	----------------	---------	----------	-------	-------	--------	------

5.01	HALA + SCHODIŠTĚ	20,71	PVC	2,650	OMÍTKA/MALBA	OMÍTKA/MALBA	---	PVC SOKL
5.02	CHODBA	39,67	PVC	2,650	OMÍTKA/MALBA	OMÍTKA/MALBA	---	PVC SOKL
5.03	VÝTAH	3,36	---	2,650	OMÍTKA/MALBA	OMÍTKA/MALBA	---	---
5.04	ÚKLID	1,75	KERAMICKÁ DLAŽBA	2,650	OMÍTKA/MALBA	OMÍTKA/MALBA	KERAMICKÝ OBKLAD	---
5.05	VÝTAH	4,44	---	---	OMÍTKA/MALBA	OMÍTKA/MALBA	---	---
5.06	KOMORY	34,03	CEMENTOVÝ POTĚR	2,650	OMÍTKA/MALBA	OMÍTKA/MALBA	---	---
5.07	KOUPELNA	15,66	KERAMICKÁ DLAŽBA	2,650	OMÍTKA/MALBA	OMÍTKA/MALBA	KERAMICKÝ OBKLAD	---

	STÁVAJÍCÍ KONSTRUKCE
	BOURANÉ KONSTRUKCE
	DEMONTÁŽ STÁVAJÍCÍHO VNITŘNÍHO VYBAVENÍ A ZAŘÍZOVACÍCH PŘEDMĚTŮ
	ODBOURÁNÍ STÁVAJÍCÍHO KERAMICKÉHO OBKLADU VÝŠKY 2,0 M

POZN. 1 – V ŘEŠENÉM PROSTORU KOUPELNY BUDOU DEMONTOVÁNA DVĚ STÁVAJÍCÍ ZAŘÍVKOVÁ SVÍTIDLA, KTERÁ BUDOU NAHRAZENA NOVÝMI LEDKOVÝMI SVÍTIDLY.

POZN. 2 – STÁVAJÍCÍ SKŘÍNKY V ŘEŠENÉ KOUPELNĚ BUDOU ODSTRANĚNY NÁSLEDNĚ NAHRAZENY NOVÝMI ZÁVĚSNÝMI SKŘÍNKAMI.

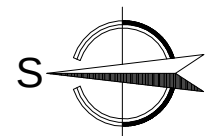

HIP	PETR PODMAJERSKÝ		 PP DESIGN S.R.O. SÍDLO SPOLEČNOSTI: CHLÁRSKÁ 2160/5, 678 01 BLANSKO, IČ: 11845899 TEL: 773 516 165, EMAIL: PPODMAJERSKY@VOLNY.CZ	
VYPRACOVAL	PETR PODMAJERSKÝ			
ZODPOVĚDNÝ PROJEKTANT	ING. RICHARD BÍLEK			
STAVEBNÍK	Město Blansko, nám. Svobody 32/3, 67801 Blansko			
NÁZEV AKCE	STAVEBNÍ ÚPRAVY KOUPELNY V 5.NP OBJEKTU DOMU S PEČOVATELSKOU SLUŽBOU, Pod Javory 2243/32, 678 01 Blansko		DATUM	01/2025
ČÁST	D.1.1 ARCHITEKTONICKO-STAVEBNÍ ŘEŠENÍ		FORMÁT	3 x A4
NÁZEV	PŮDORYS 5.NP - STÁVAJÍCÍ STAV		MĚŘÍTKO	1:50
			STUPEŇ	DSP
			ČÍS. SOUPRAVY	ČÍS. VÝKRESU
				D.1.1.02