


Svislý řez - poufec Vrchní křídlo otevíravé
Okno špaletové

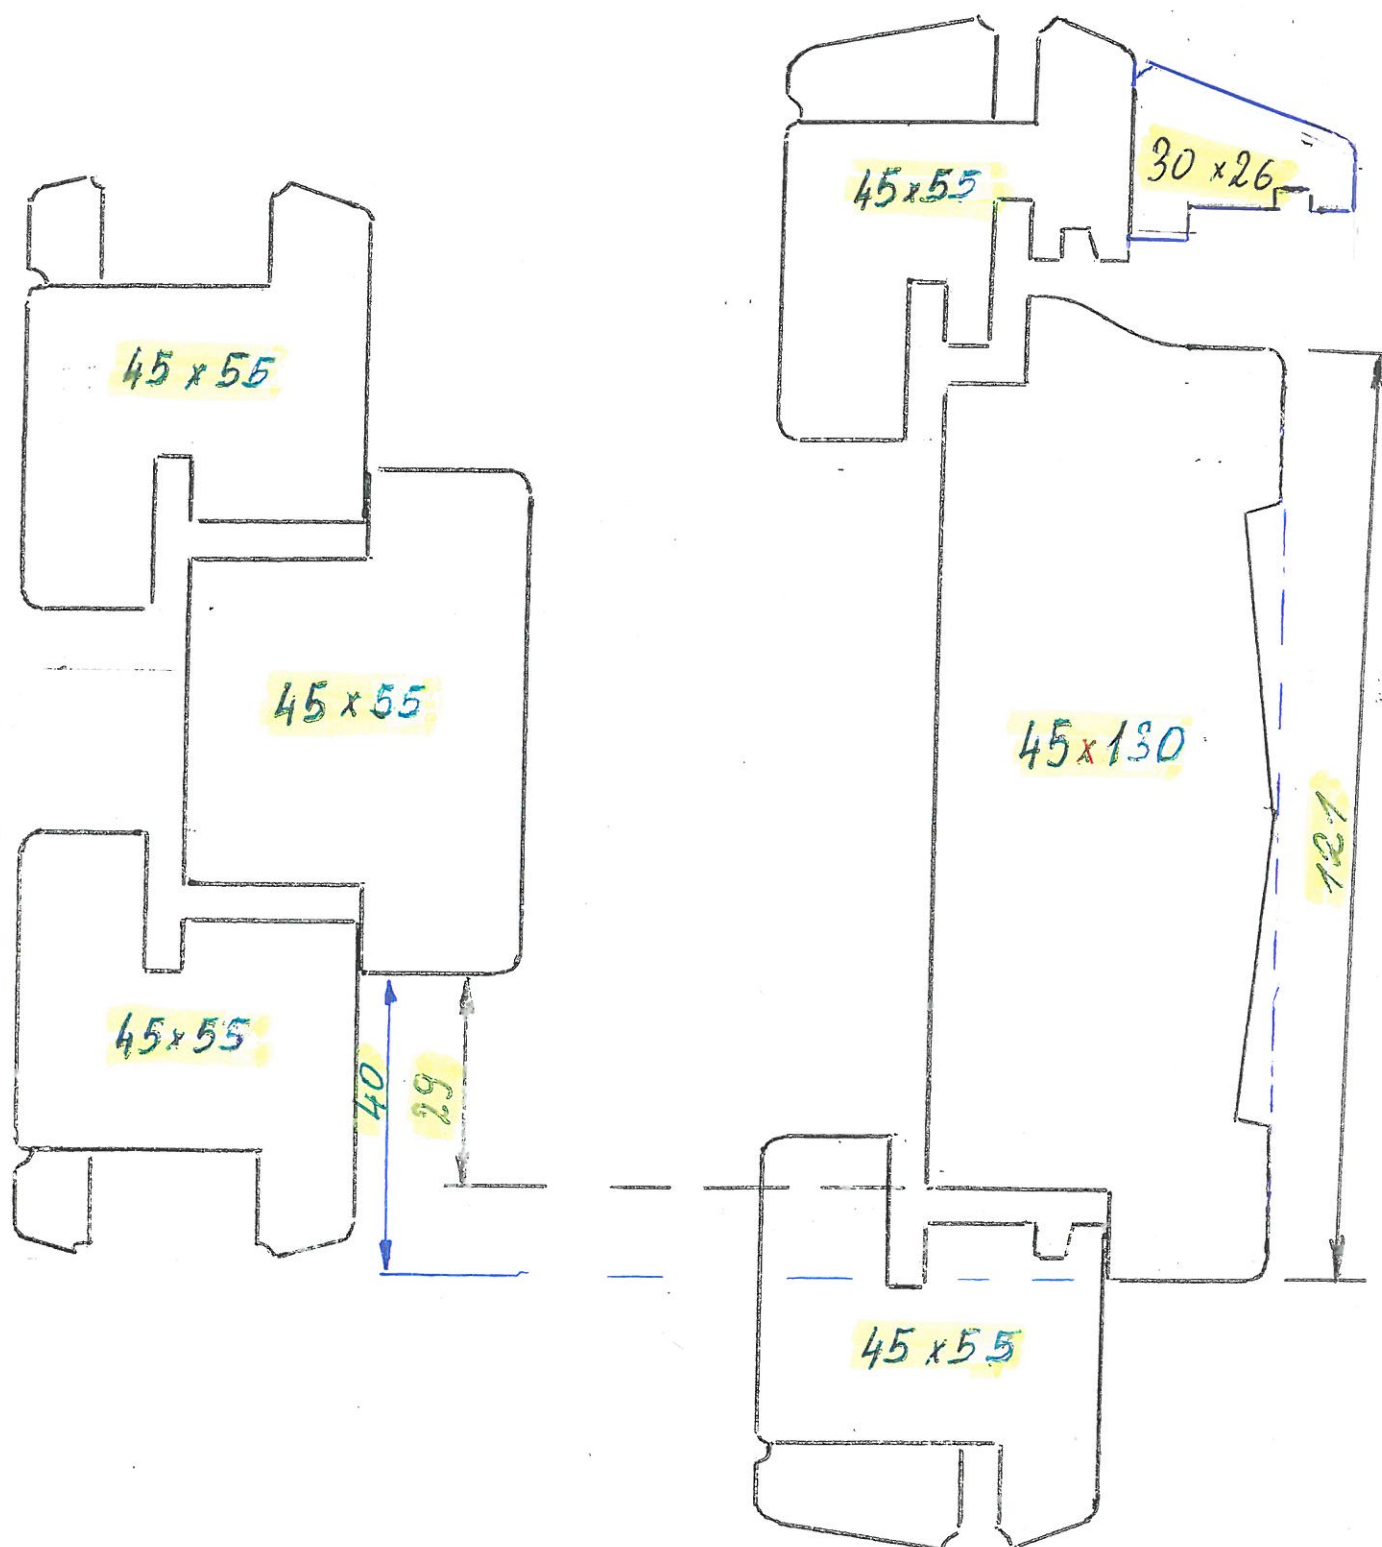

Špaletové okno

Svislý řez

45x45

36

21 x X

45x55

45x70

45x55

30 x 26

45x55

45x65

21 x X

45x45

Okna Láník s.r.o.
U Cihelny 843, Otín
588 22 Luka nad Jihlavou
IČ: 03653561 DIČ: CZ03653561
Tel.: 567 219 533
www.oknolan.cz ④